


Übersichtslageplan

Kanalsanierung Seizstraße/Am Heiligenhäuschen

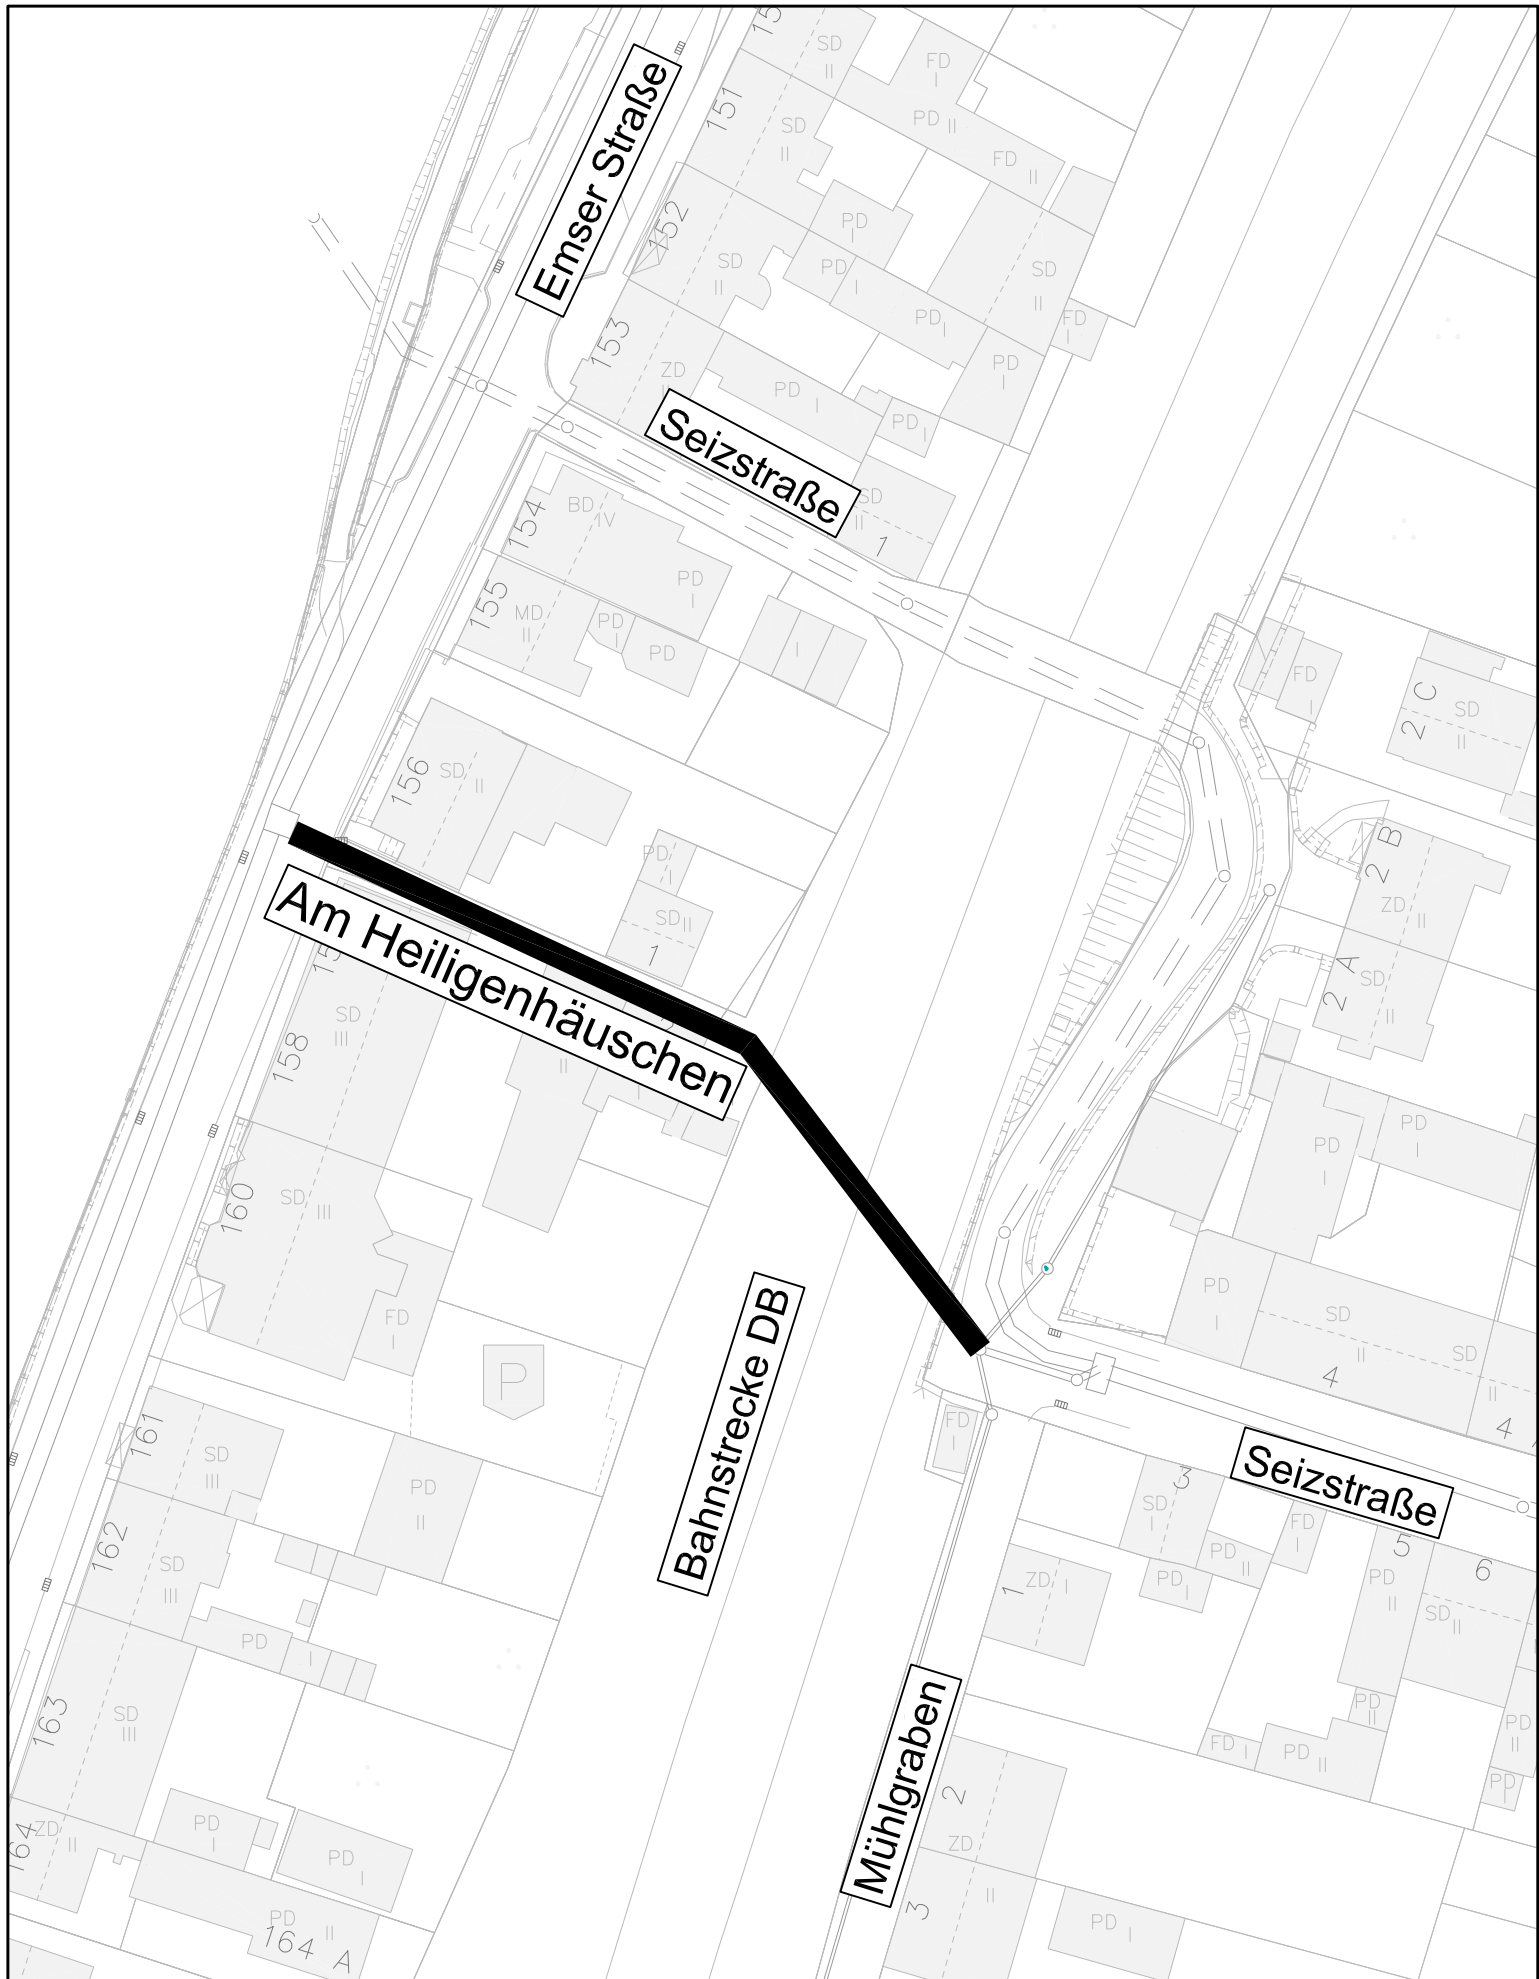

Innensanierung MW-Kanal