


Übersichtslageplan

Sanierung von Kanälen im Wasserschutzgebiet Koblenz-Urmitz
im Stadtteil Wallersheim

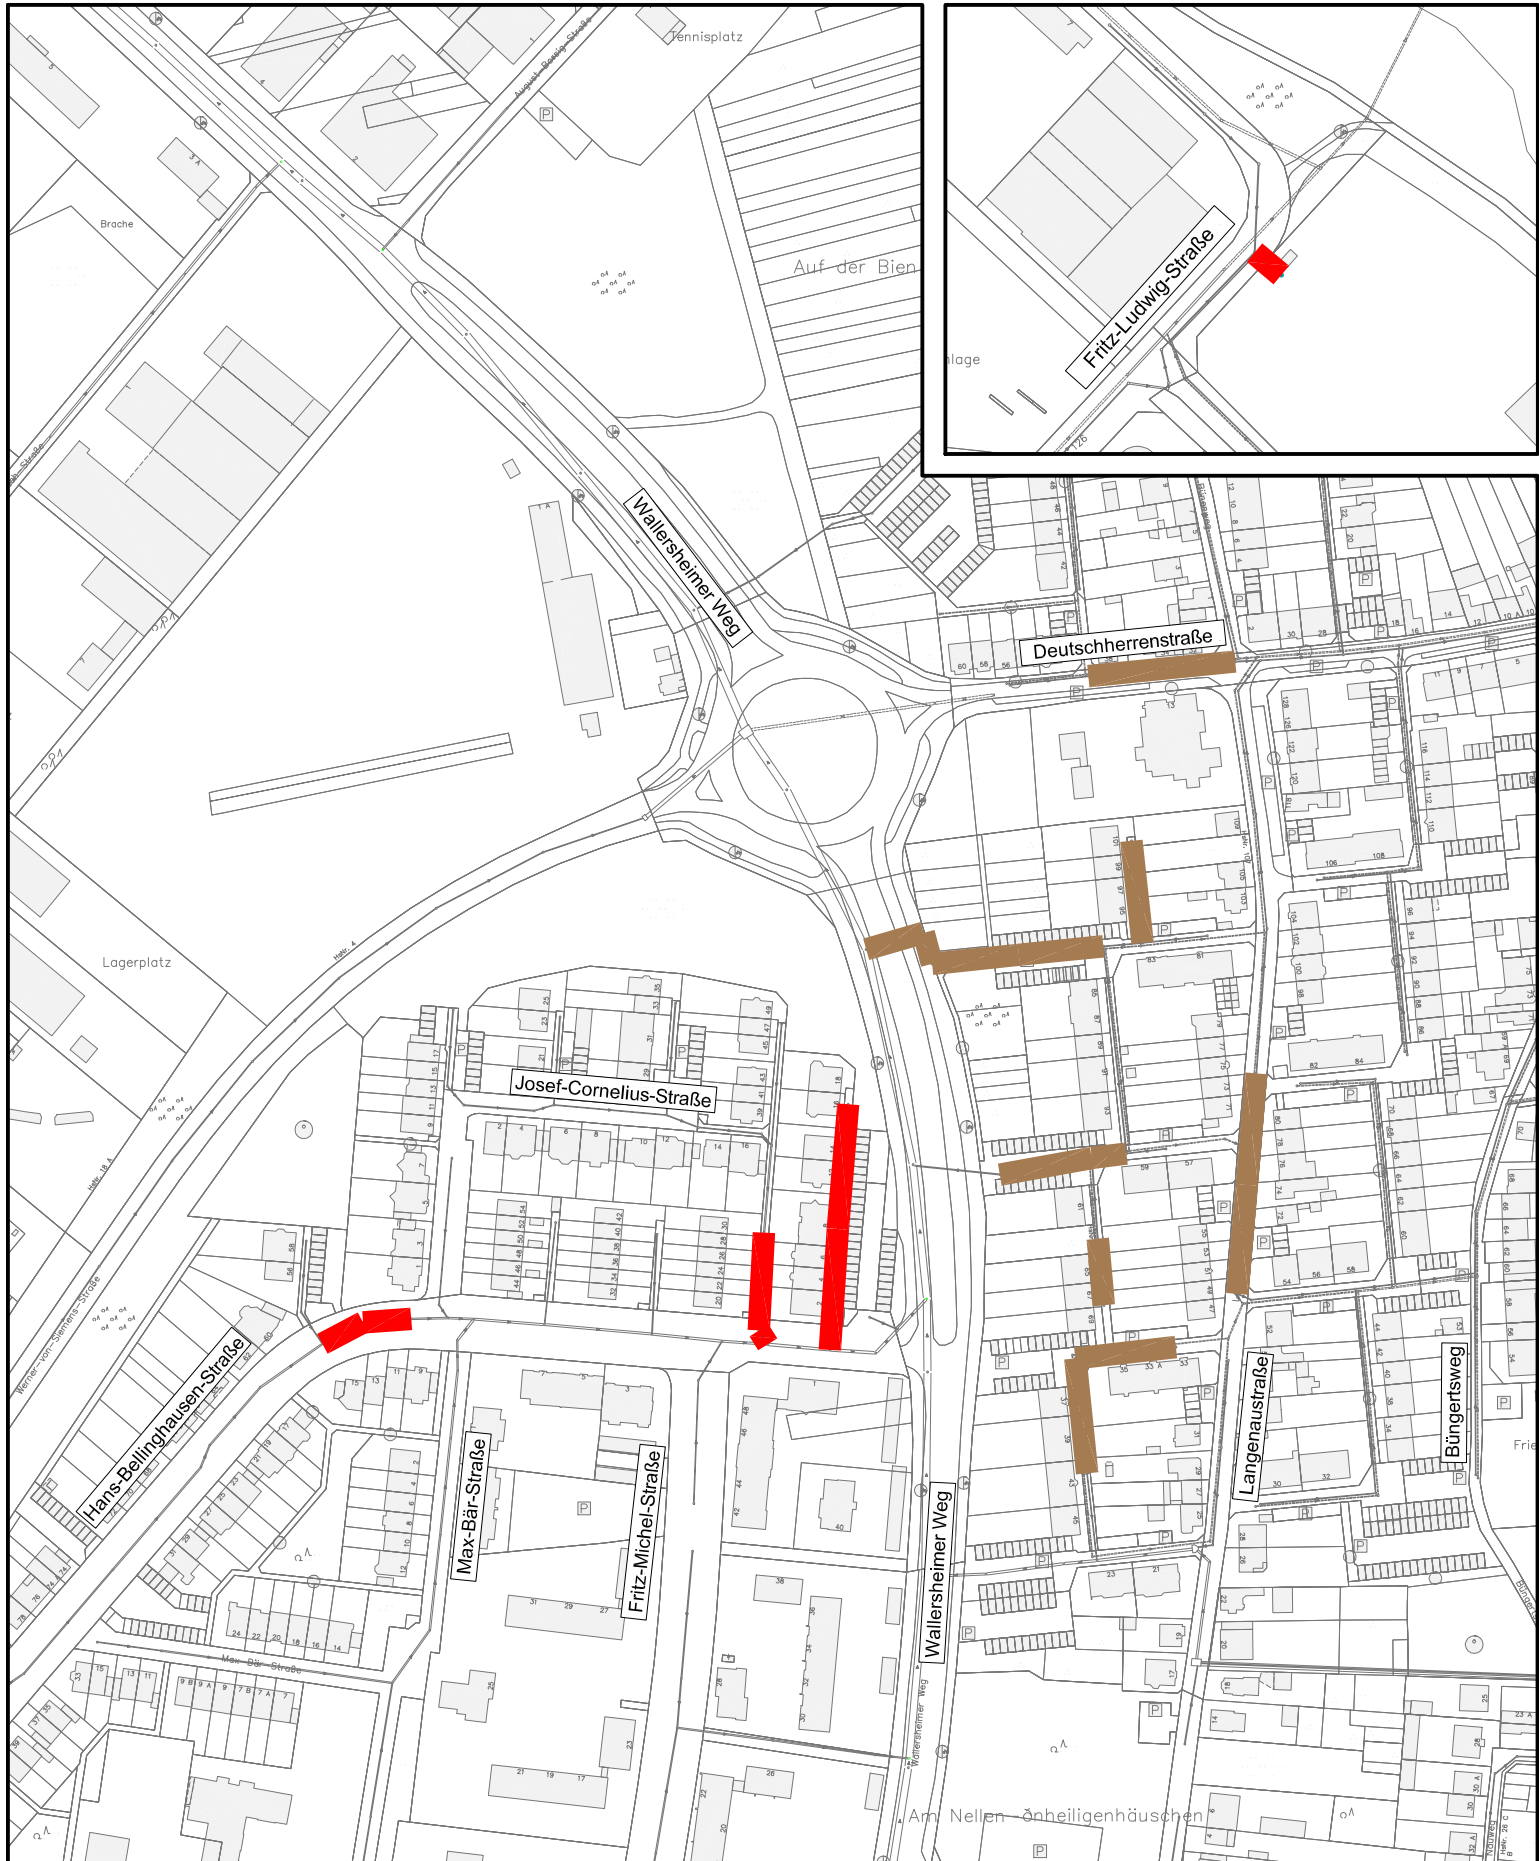

Innensanierung MW-Kanal



Innensanierung SW-Kanal