

Stadtverwaltung  
Koblenz  
EB 67  
Eigenbetrieb Grünflächen-  
und Bestattungswesen  
Beatusstraße 37  
56073 Koblenz

**65**  
Stadtverwaltung  
Koblenz  
Amt 65  
Zentrales  
Gebäudemanagement  
Bahnhofstraße 47  
56068 Koblenz

+0.00 OKFF  
±0.00 OKRF  
▼ OKRF

1/200 = 5m

f	
e	
d	
c	
b	
a	
Datum	Ergänzung

Projekt:  
**Verwaltungsgebäude EB 67  
- Erweiterungsbau -**


Blattinhalt:  
**Ansicht Nord-West,  
Ansicht Süd-West**

Maßstab: 1:200  
Erstellungsdatum: 14.09.2021  
Plan-Nr.: **06**

xx.xx.xxxx  
**Bauherr:**  
Eigenbetrieb Grünflächen- und Bestattungswesen  
Werkleitung

xx.xx.xxxx  
**Entwurfsverfasser:**  
Zentrales Gebäudemanagement  
Amtsleitung

Kostenstelle:

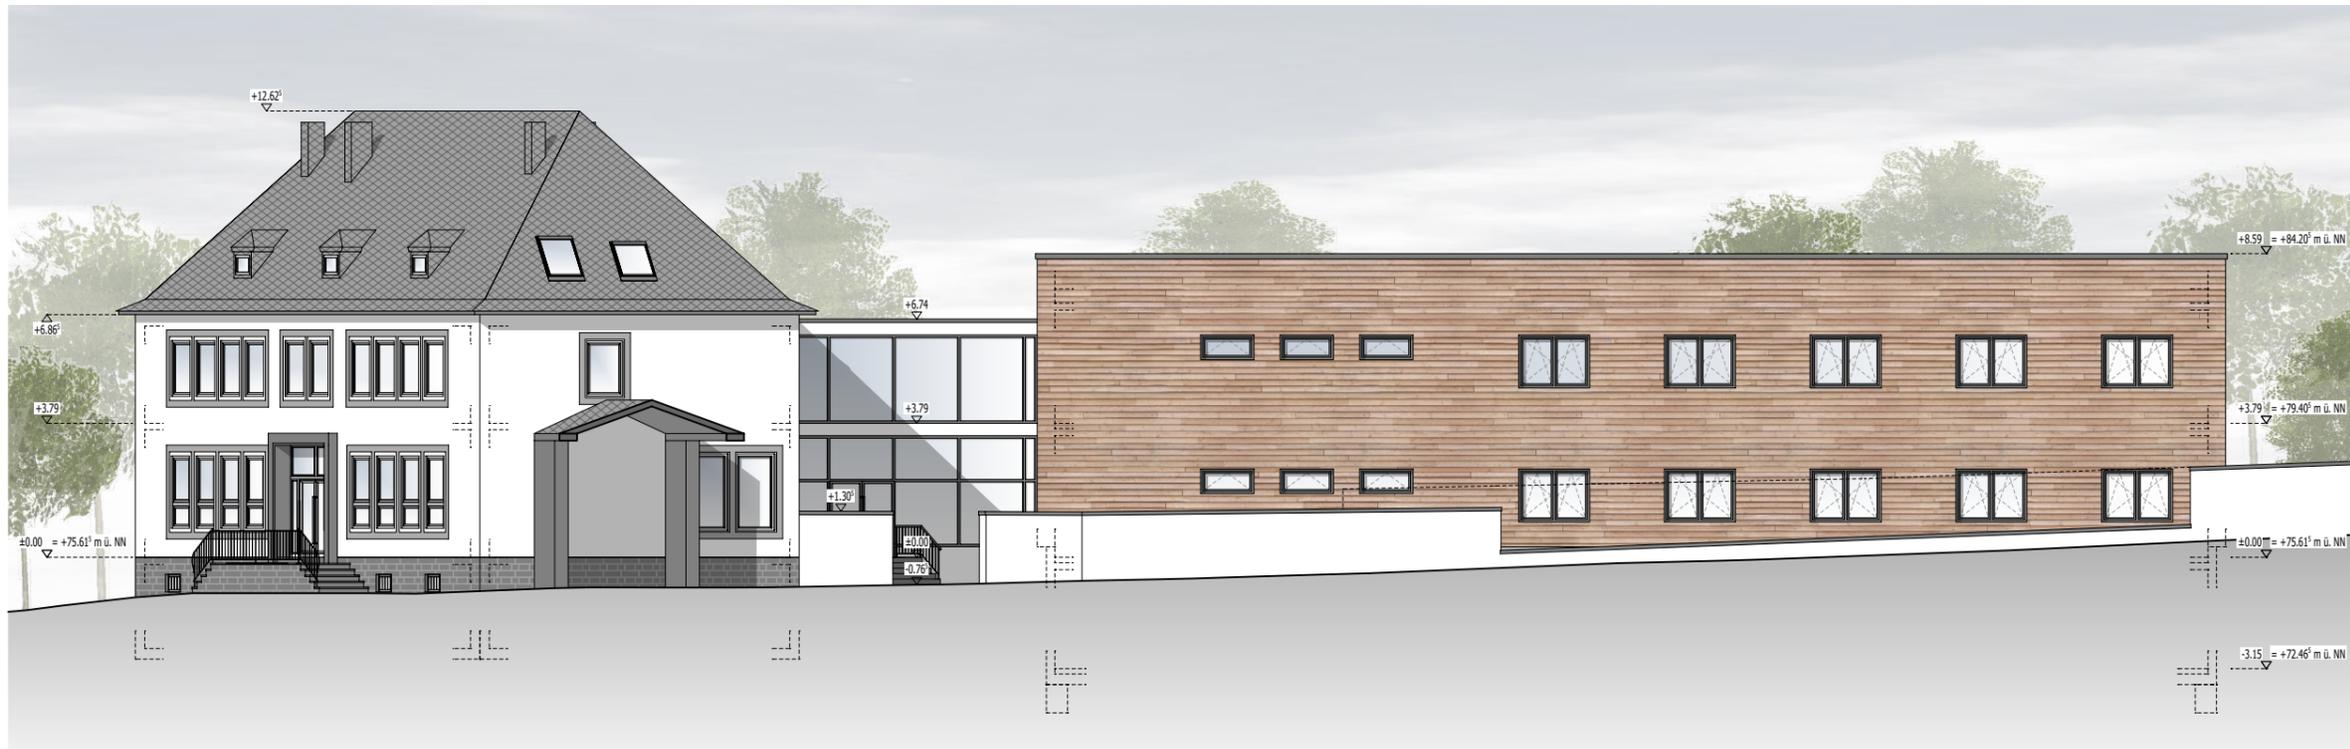

**Ansicht Nord-West | 1:200**



**Ansicht Süd-West | 1:200**