
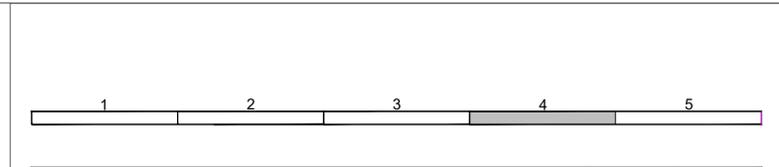


- Zeichenerklärung**
- Markierung neu
 - - - Markierung Bestand
 - ⊗ Markierung Bestand entfernen
 - Roteinfärbung
 - ▽ Beschilderung neu mit Standort
 - ⊗ Beschilderung Bestand entfernen
 - ⊙ Beschilderung Bestand
 - 1.80 feste Bemaßung
 - 5.70 (± 5.50) variable Bemaßung darf Klammerwert nicht unterschreiten

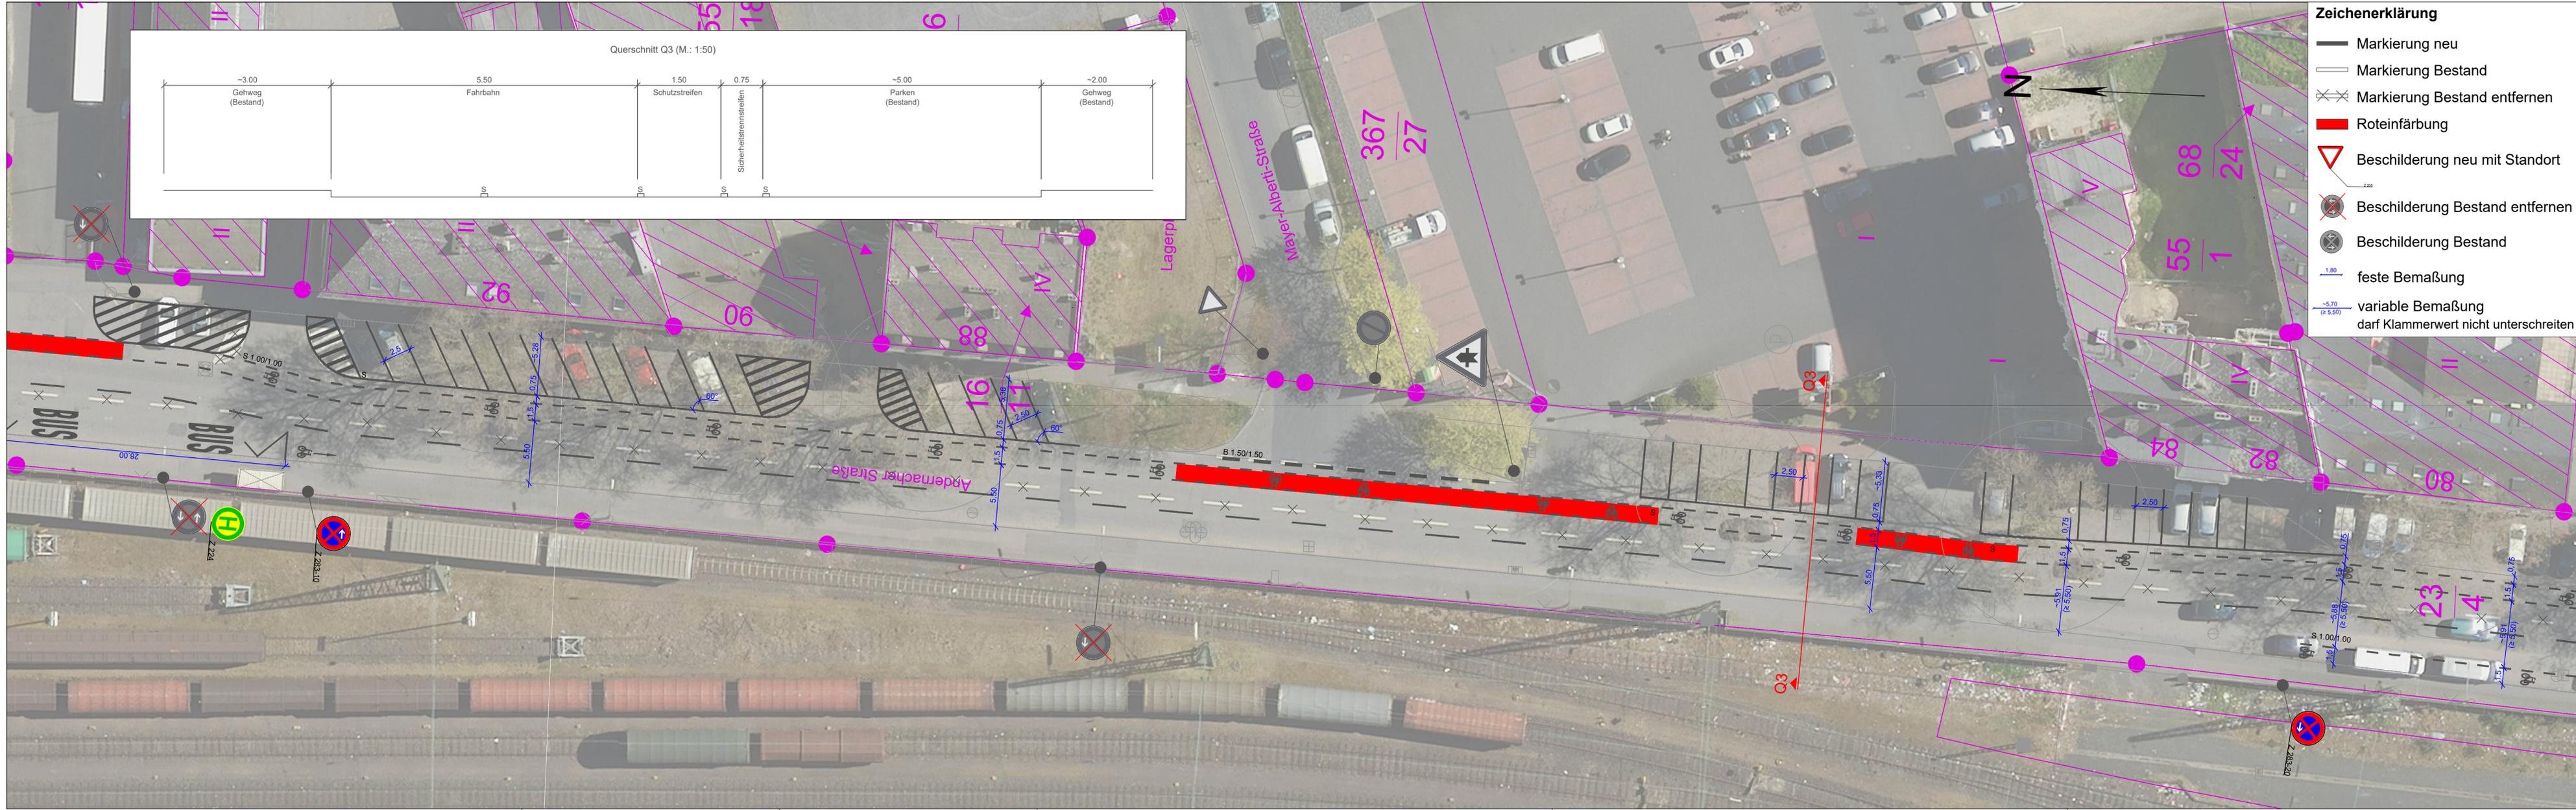

KOBLENZ VERBINDET.	Datum:	Zeichen:	
	Bearbeitungsbeginn:	27.02.2023	Thome
	Stand der Bearbeitung:	16.03.2023	Thome
	(geprüft):	(Datum)	(Zeichen)

Stadt Koblenz
Tiefbauamt
Fachamt

Nr.:	Art der Änderung:	Datum:	Zeichen:
------	-------------------	--------	----------

Ausführungsplanung	Unterlage / Blatt-Nr.: 13 / 4
---------------------------	----------------------------------

Titel: Markierungs- und Beschilderungsplan 4	Plan-Nr.: 01.88 / 16.03.23 / 13.04
--	---------------------------------------

Projektnr.: K662000-E02	Maßstab: 1 : 250
-------------------------	---------------------

Projekt: Andernacher Straße

Bestandteil der Anordnung vom	genehmigt:
AZ:	Koblenz, den
..... Straßenverkehrsbehörde	i. A. Amtsleiter Tiefbauamt

Koblenz, den	Koblenz, den
i. A. AbtL. Straßenbau	i. A. i. A. Bearbeiter SGL