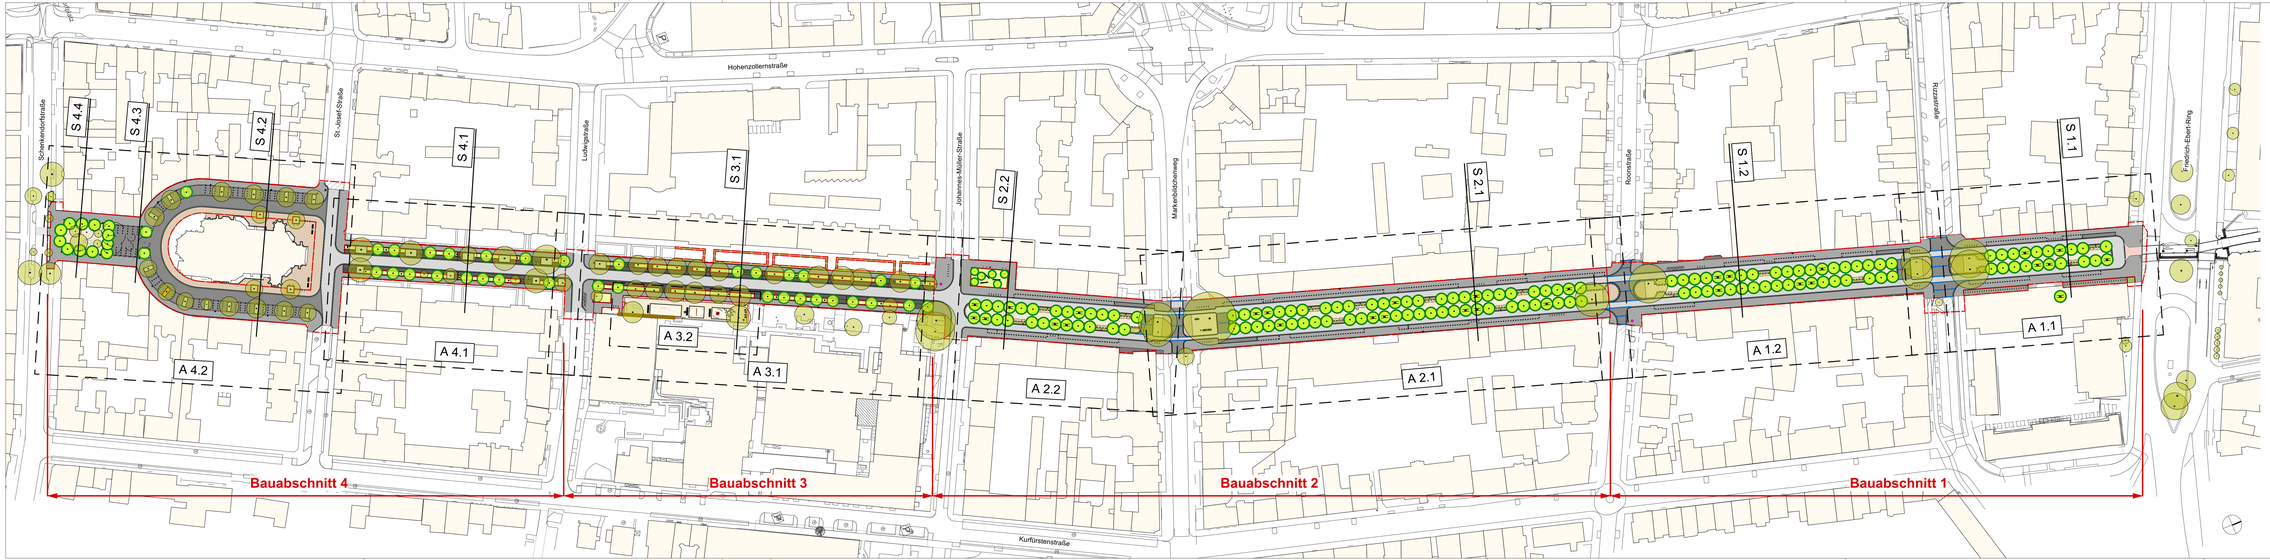

Index	Art der Änderung	Gez.	Datum

Bauvorhaben

Neugestaltung Südallee Koblenz

KOBLENZ VERBINDET.

Projektadresse

Südallee
56068 Koblenz

Projektnummer: 206

Leistungsphase: 5

Auftraggeber

Stadt Koblenz
Eigenbetrieb Grünflächen
Beatusstraße 37
56073 Koblenz

Gezeichnet: rtk

Datum: 24.05.2023

Planverfasser

MANNLANDSCHAFTS**ARCHITEKTUR**
Marktstraße 14 . 36037 Fulda
fon 0661 . 38 07 85 40 . fax 0661. 38 07 85 49
kontakt@mann-la.de . www.mann-la.de

Druckdatum: 24.05.2023

Maßstab: 1:1.000

Planinhalt

Übersichtsplan Bauabschnitte

Plannummer: **L 1.0**

Index