



# Parallele Änderung des Flächennutzungsplanes der Stadt Koblenz zur Aufstellung des Bebauungsplanes Nr. 331

Maßstab 1:2.500

Planzeichnung bisher wirksamer FNP

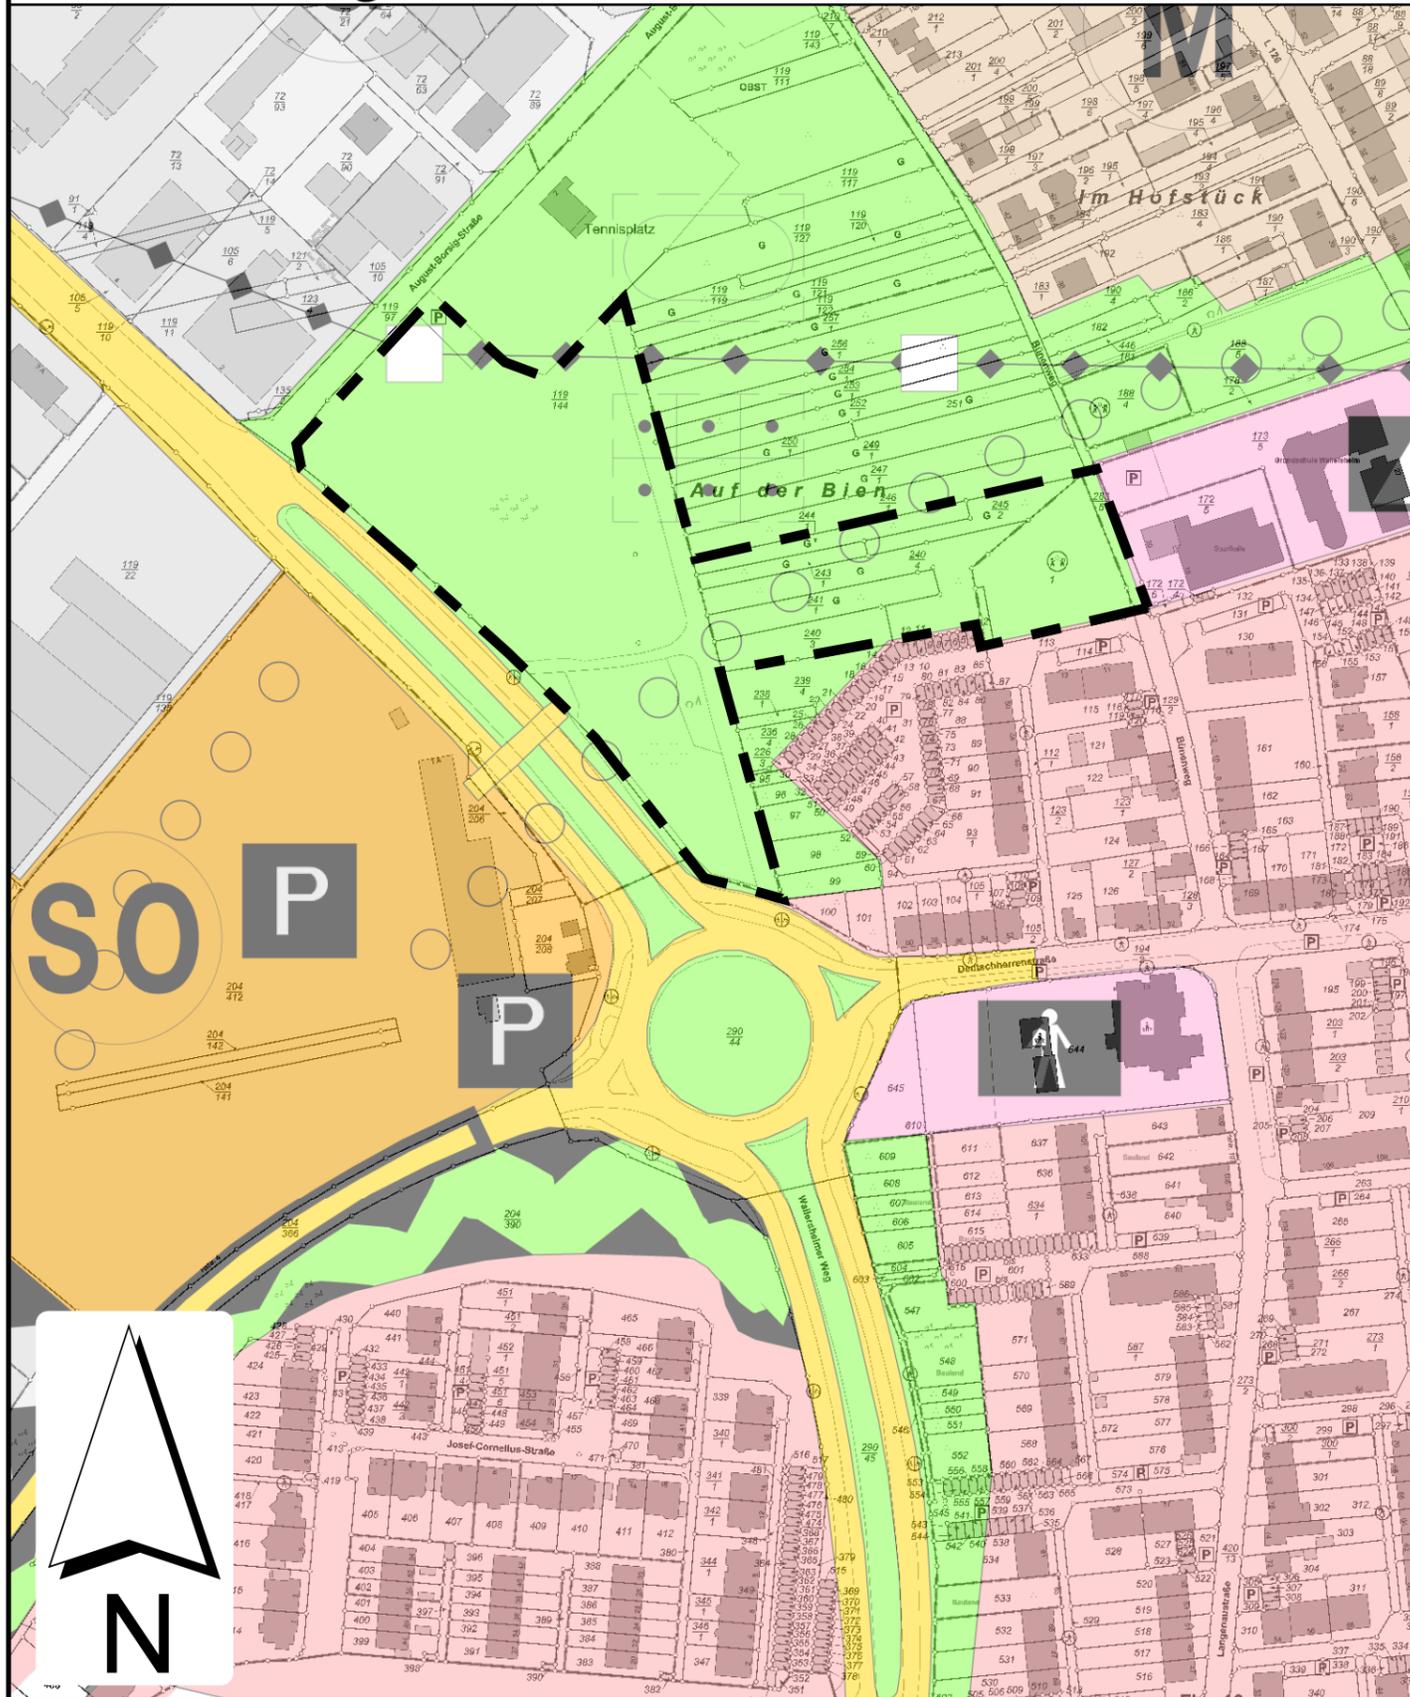

Planzeichnung geplante Änderung

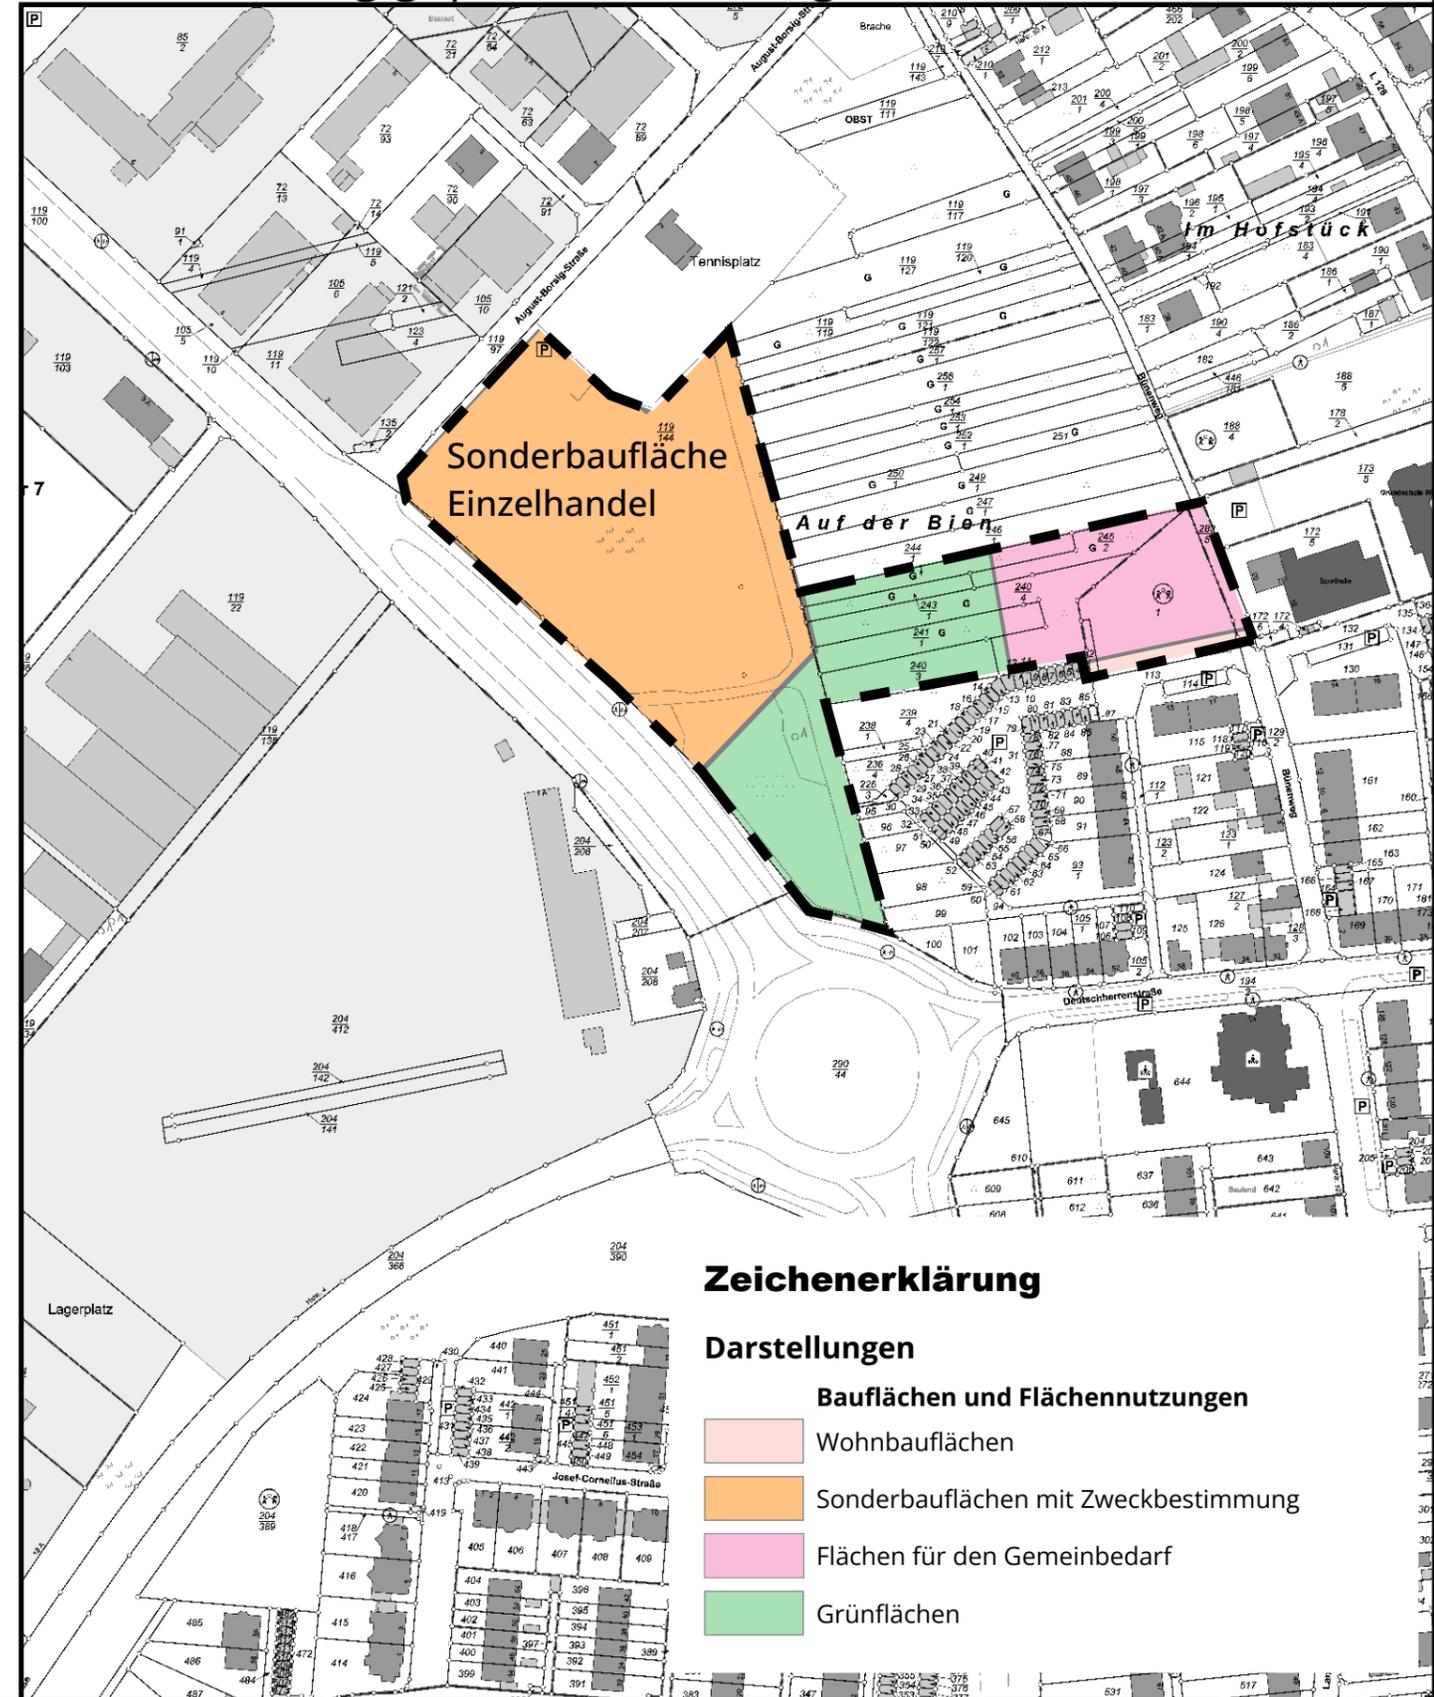

## Zeichenerklärung

### Darstellungen

- Bauflächen und Flächennutzungen
- Wohnbauflächen
- Sonderbauflächen mit Zweckbestimmung
- Flächen für den Gemeinbedarf
- Grünflächen