


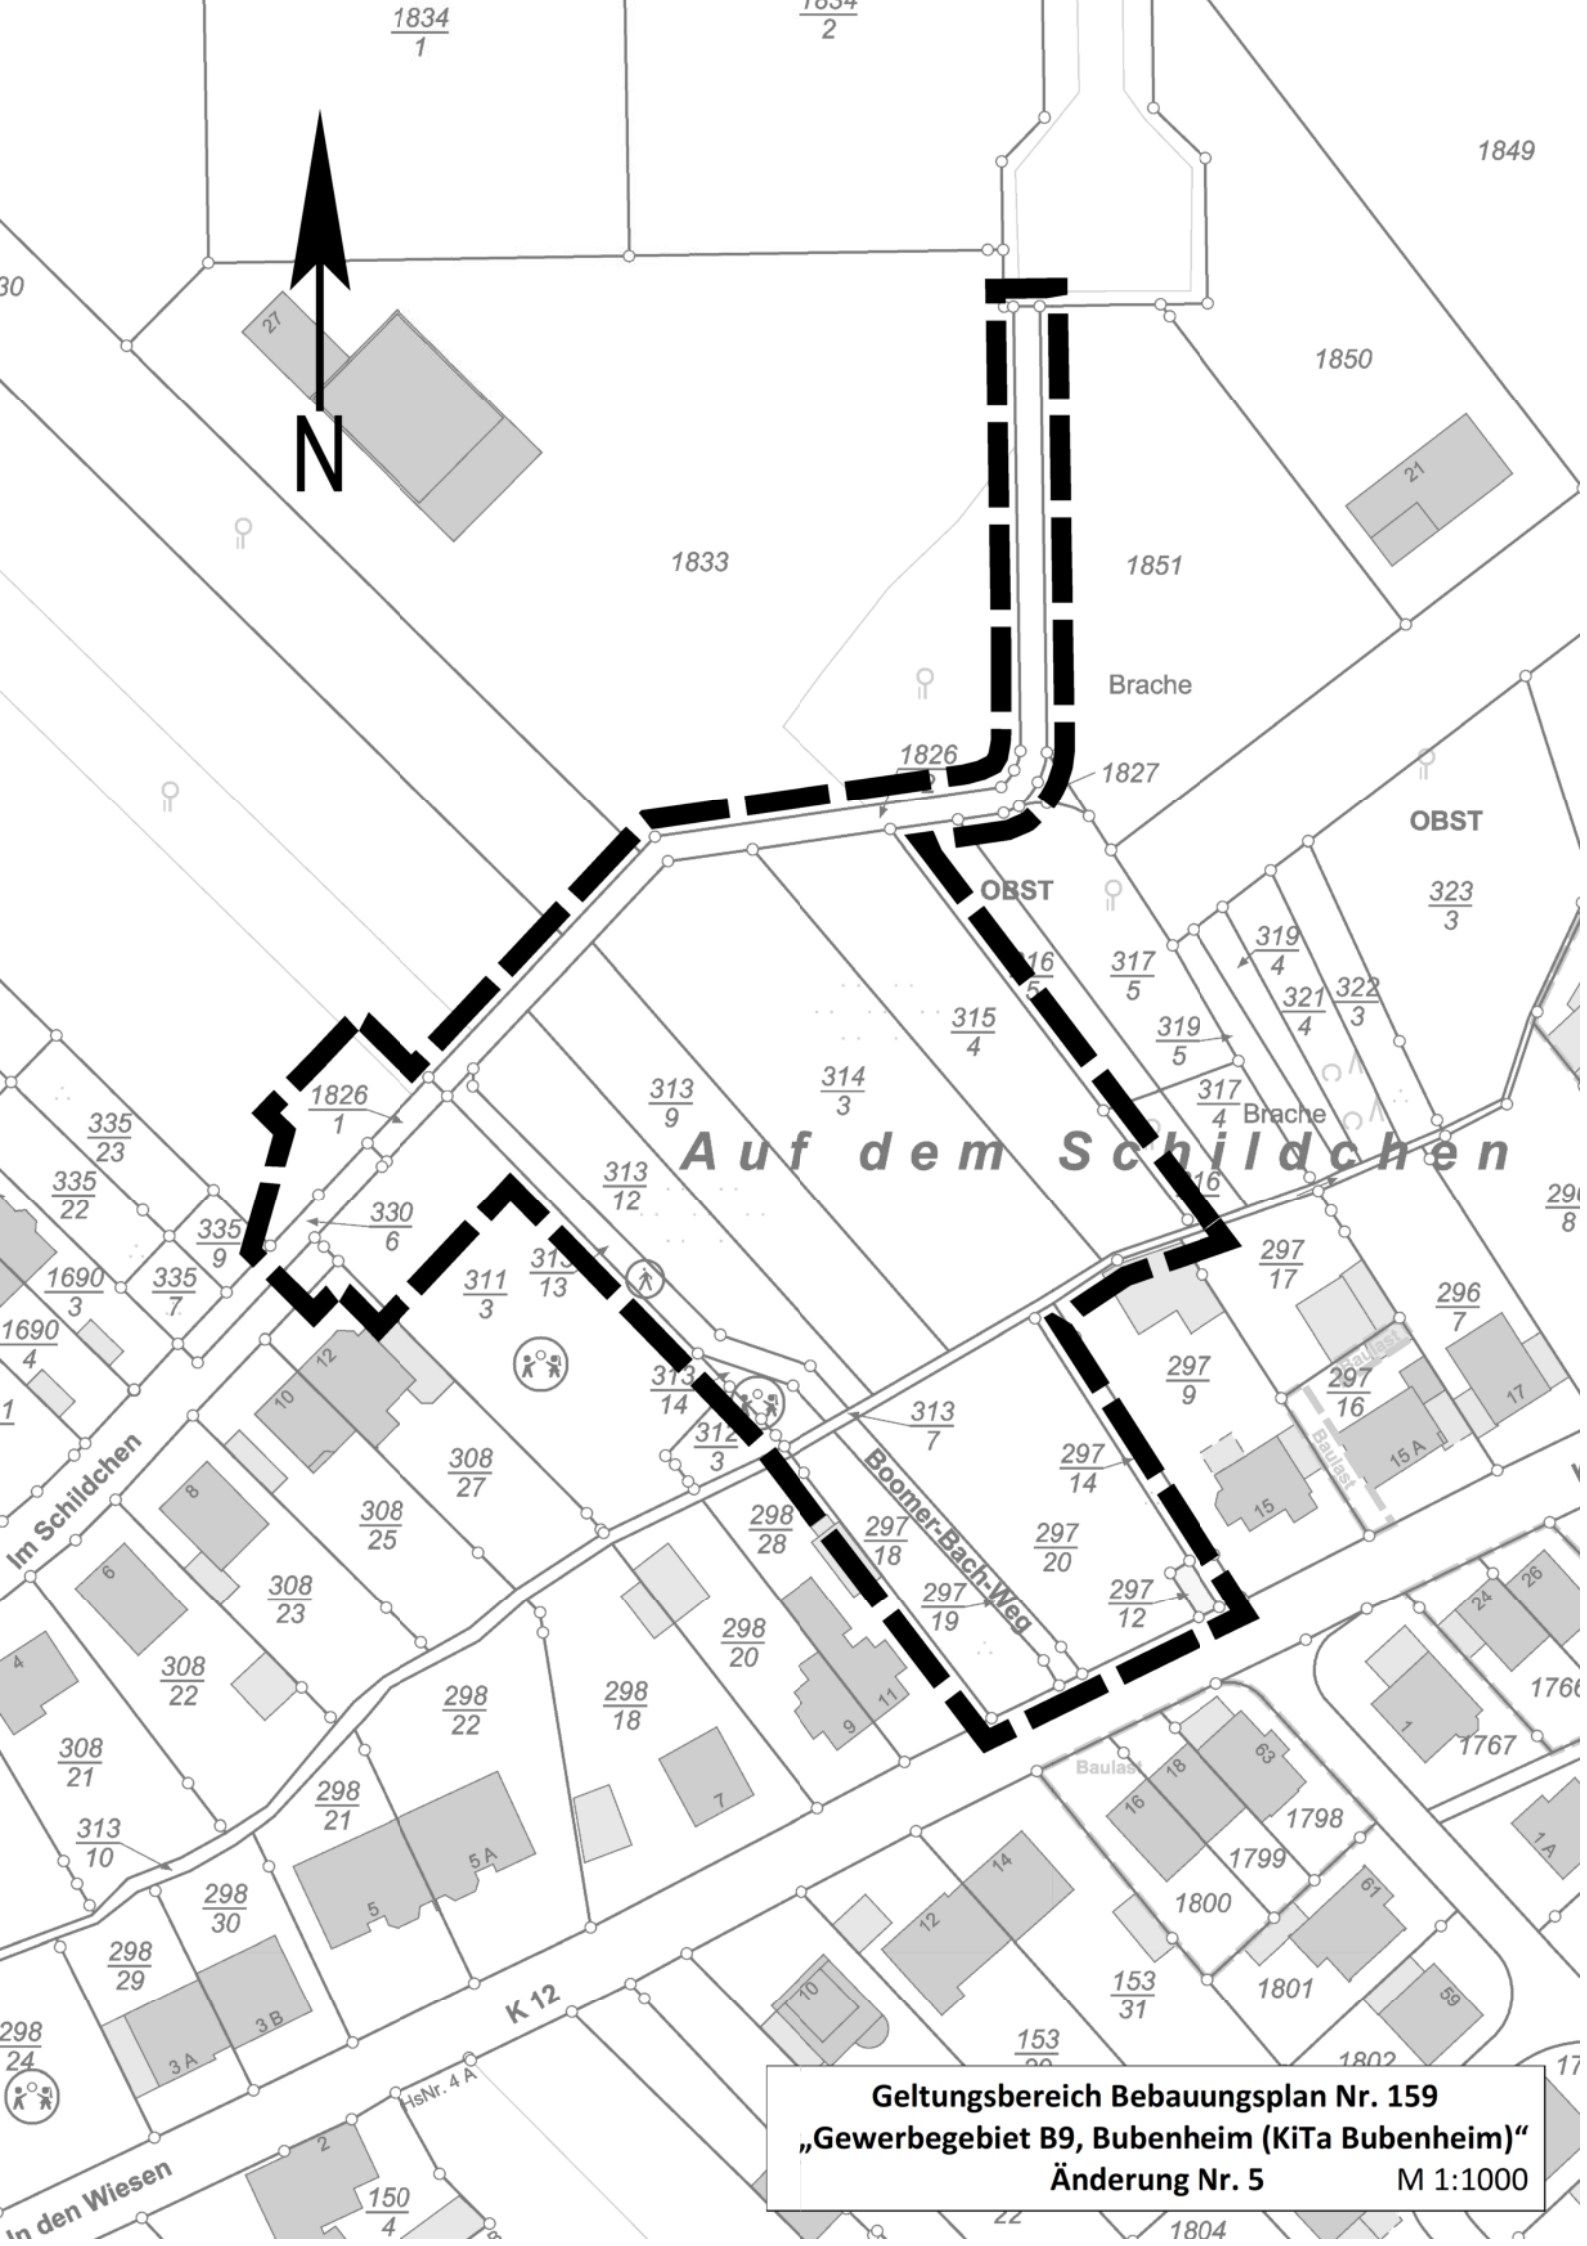

**Geltungsbereich Bebauungsplan Nr. 159**  
**„Gewerbegebiet B9, Bubenheim (KiTa Bubenheim)“**  
**Änderung Nr. 5** **M 1:1000**