


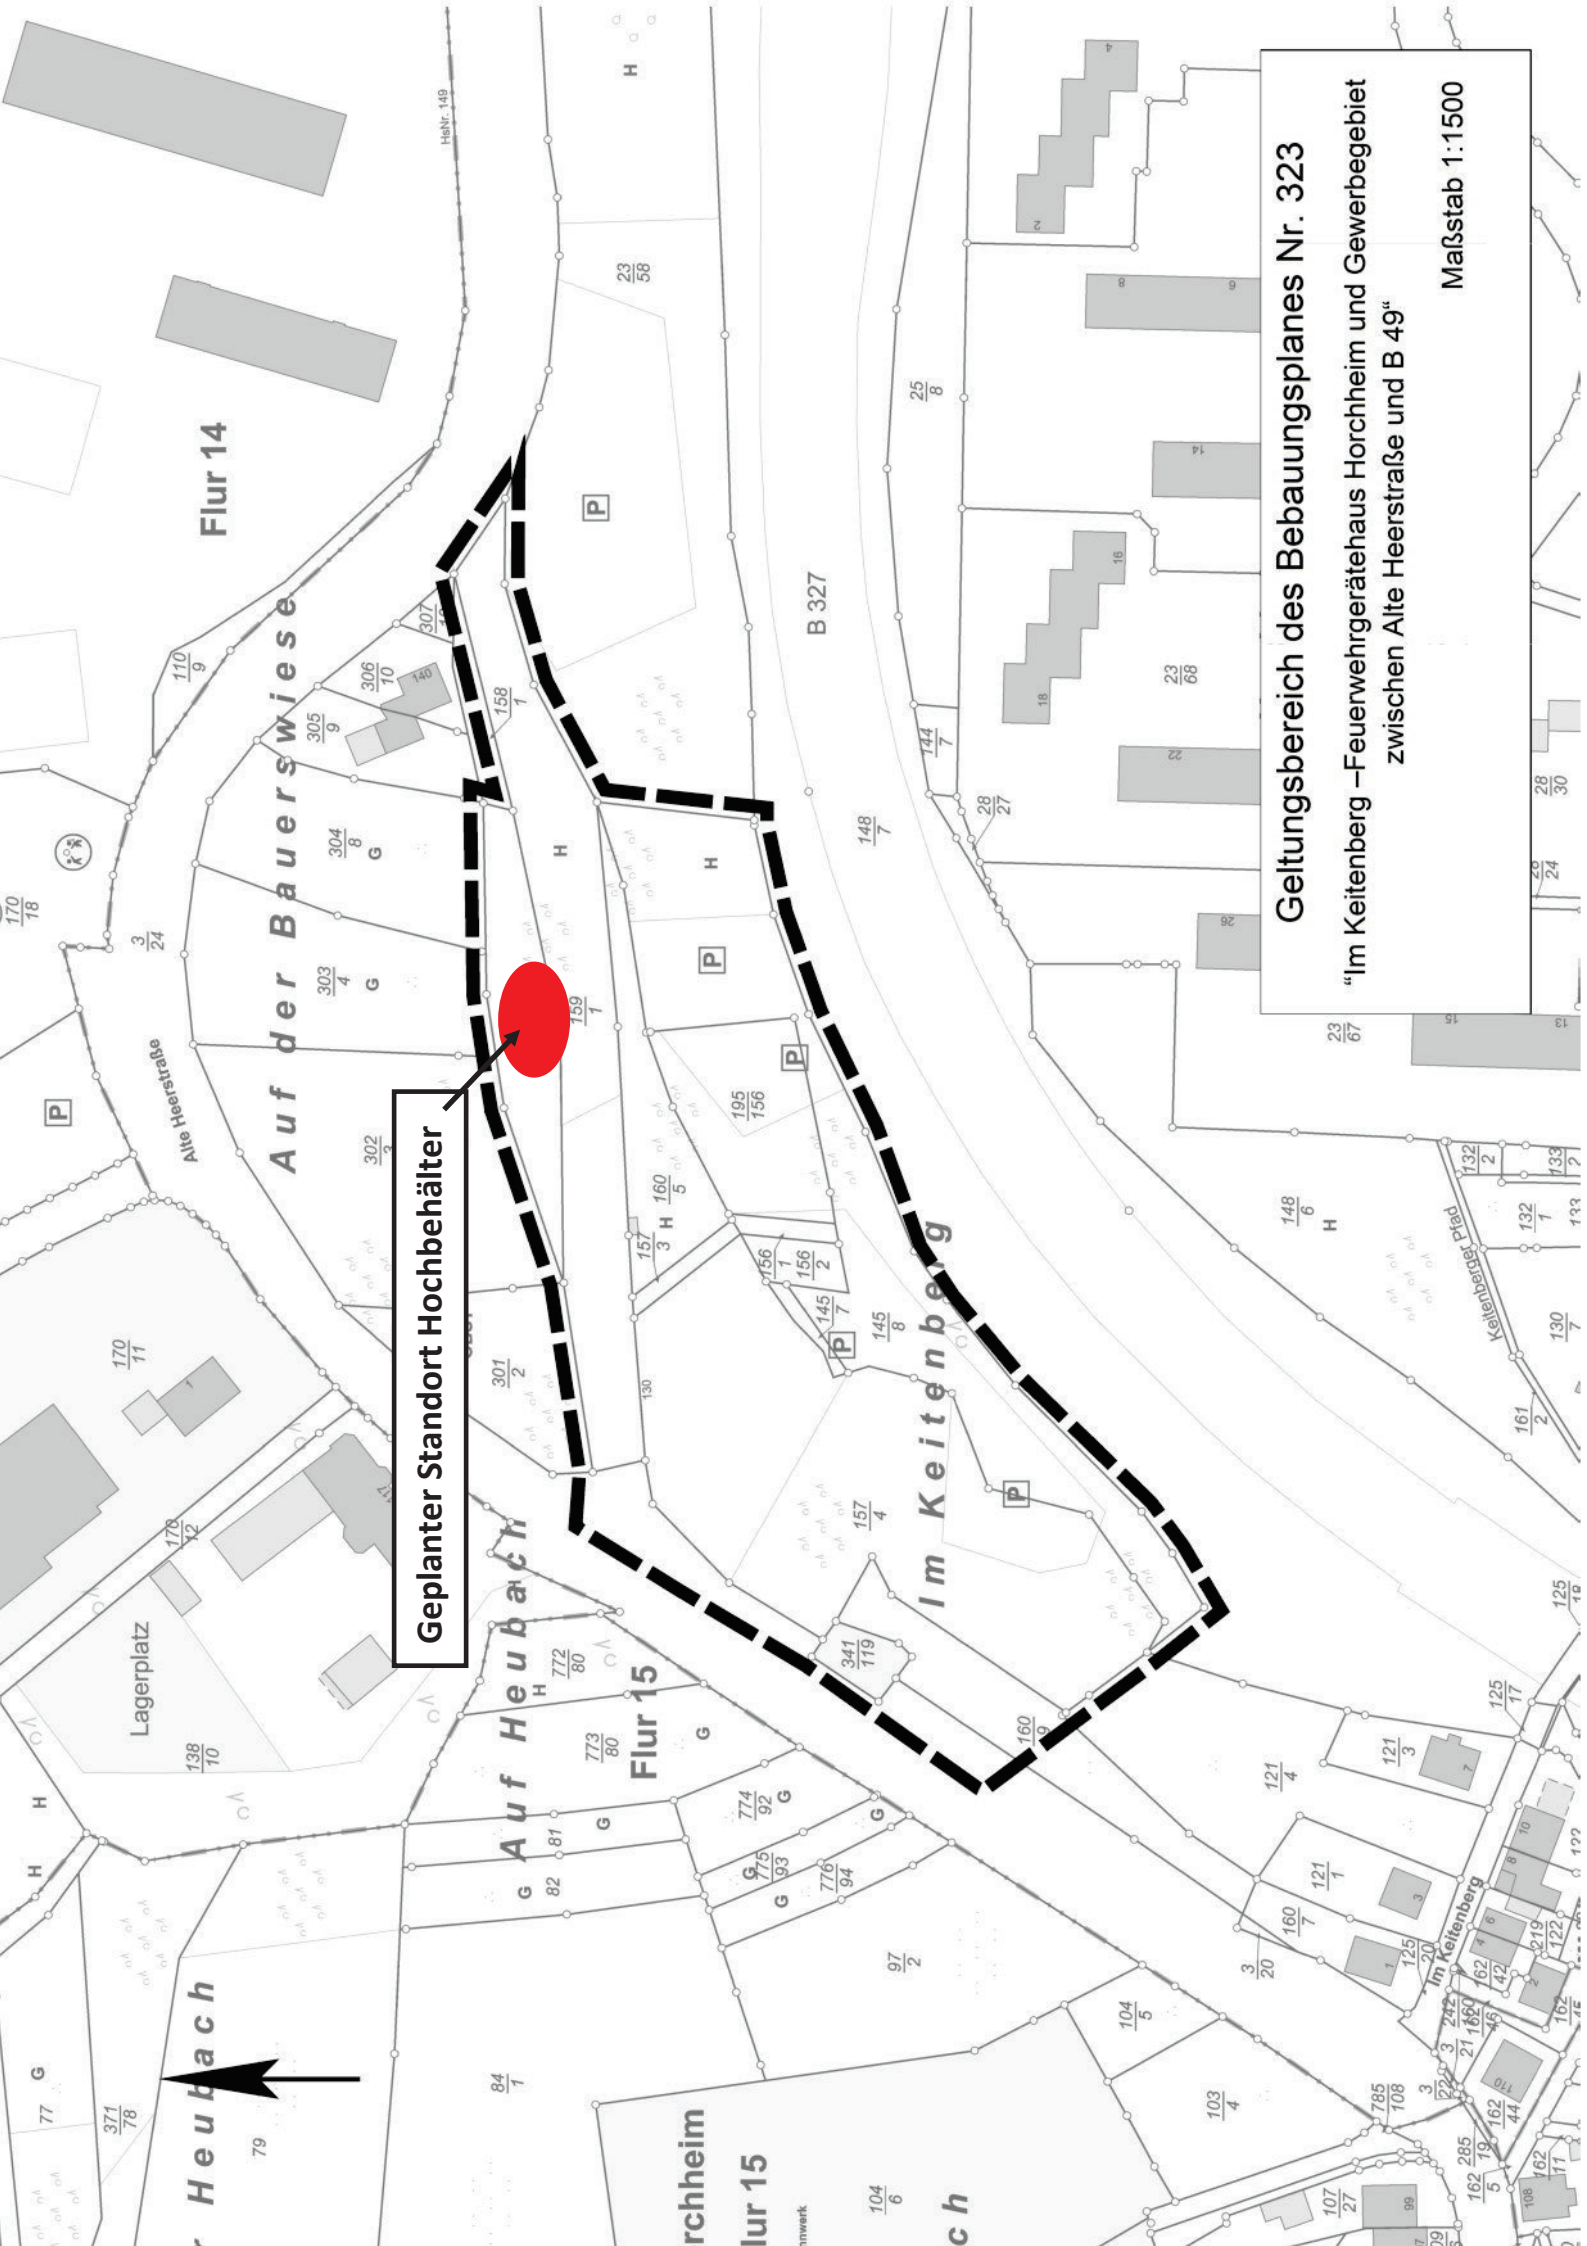

Flur 14

Auf der Bauerswiese

Geplanter Standort Hochbehälter

Auf Heubach


Flur 15


B 327

Im Keitenberg

Geltungsbereich des Bebauungsplanes Nr. 323
"Im Keitenberg –Feuerwehrgerätehaus Horchheim und Gewerbegebiet
zwischen Alte Heerstraße und B 49"
Maßstab 1:1500

EVM; M.Kuhl; den 27.09.2023
Planung HB Gneisenau
Entwurf

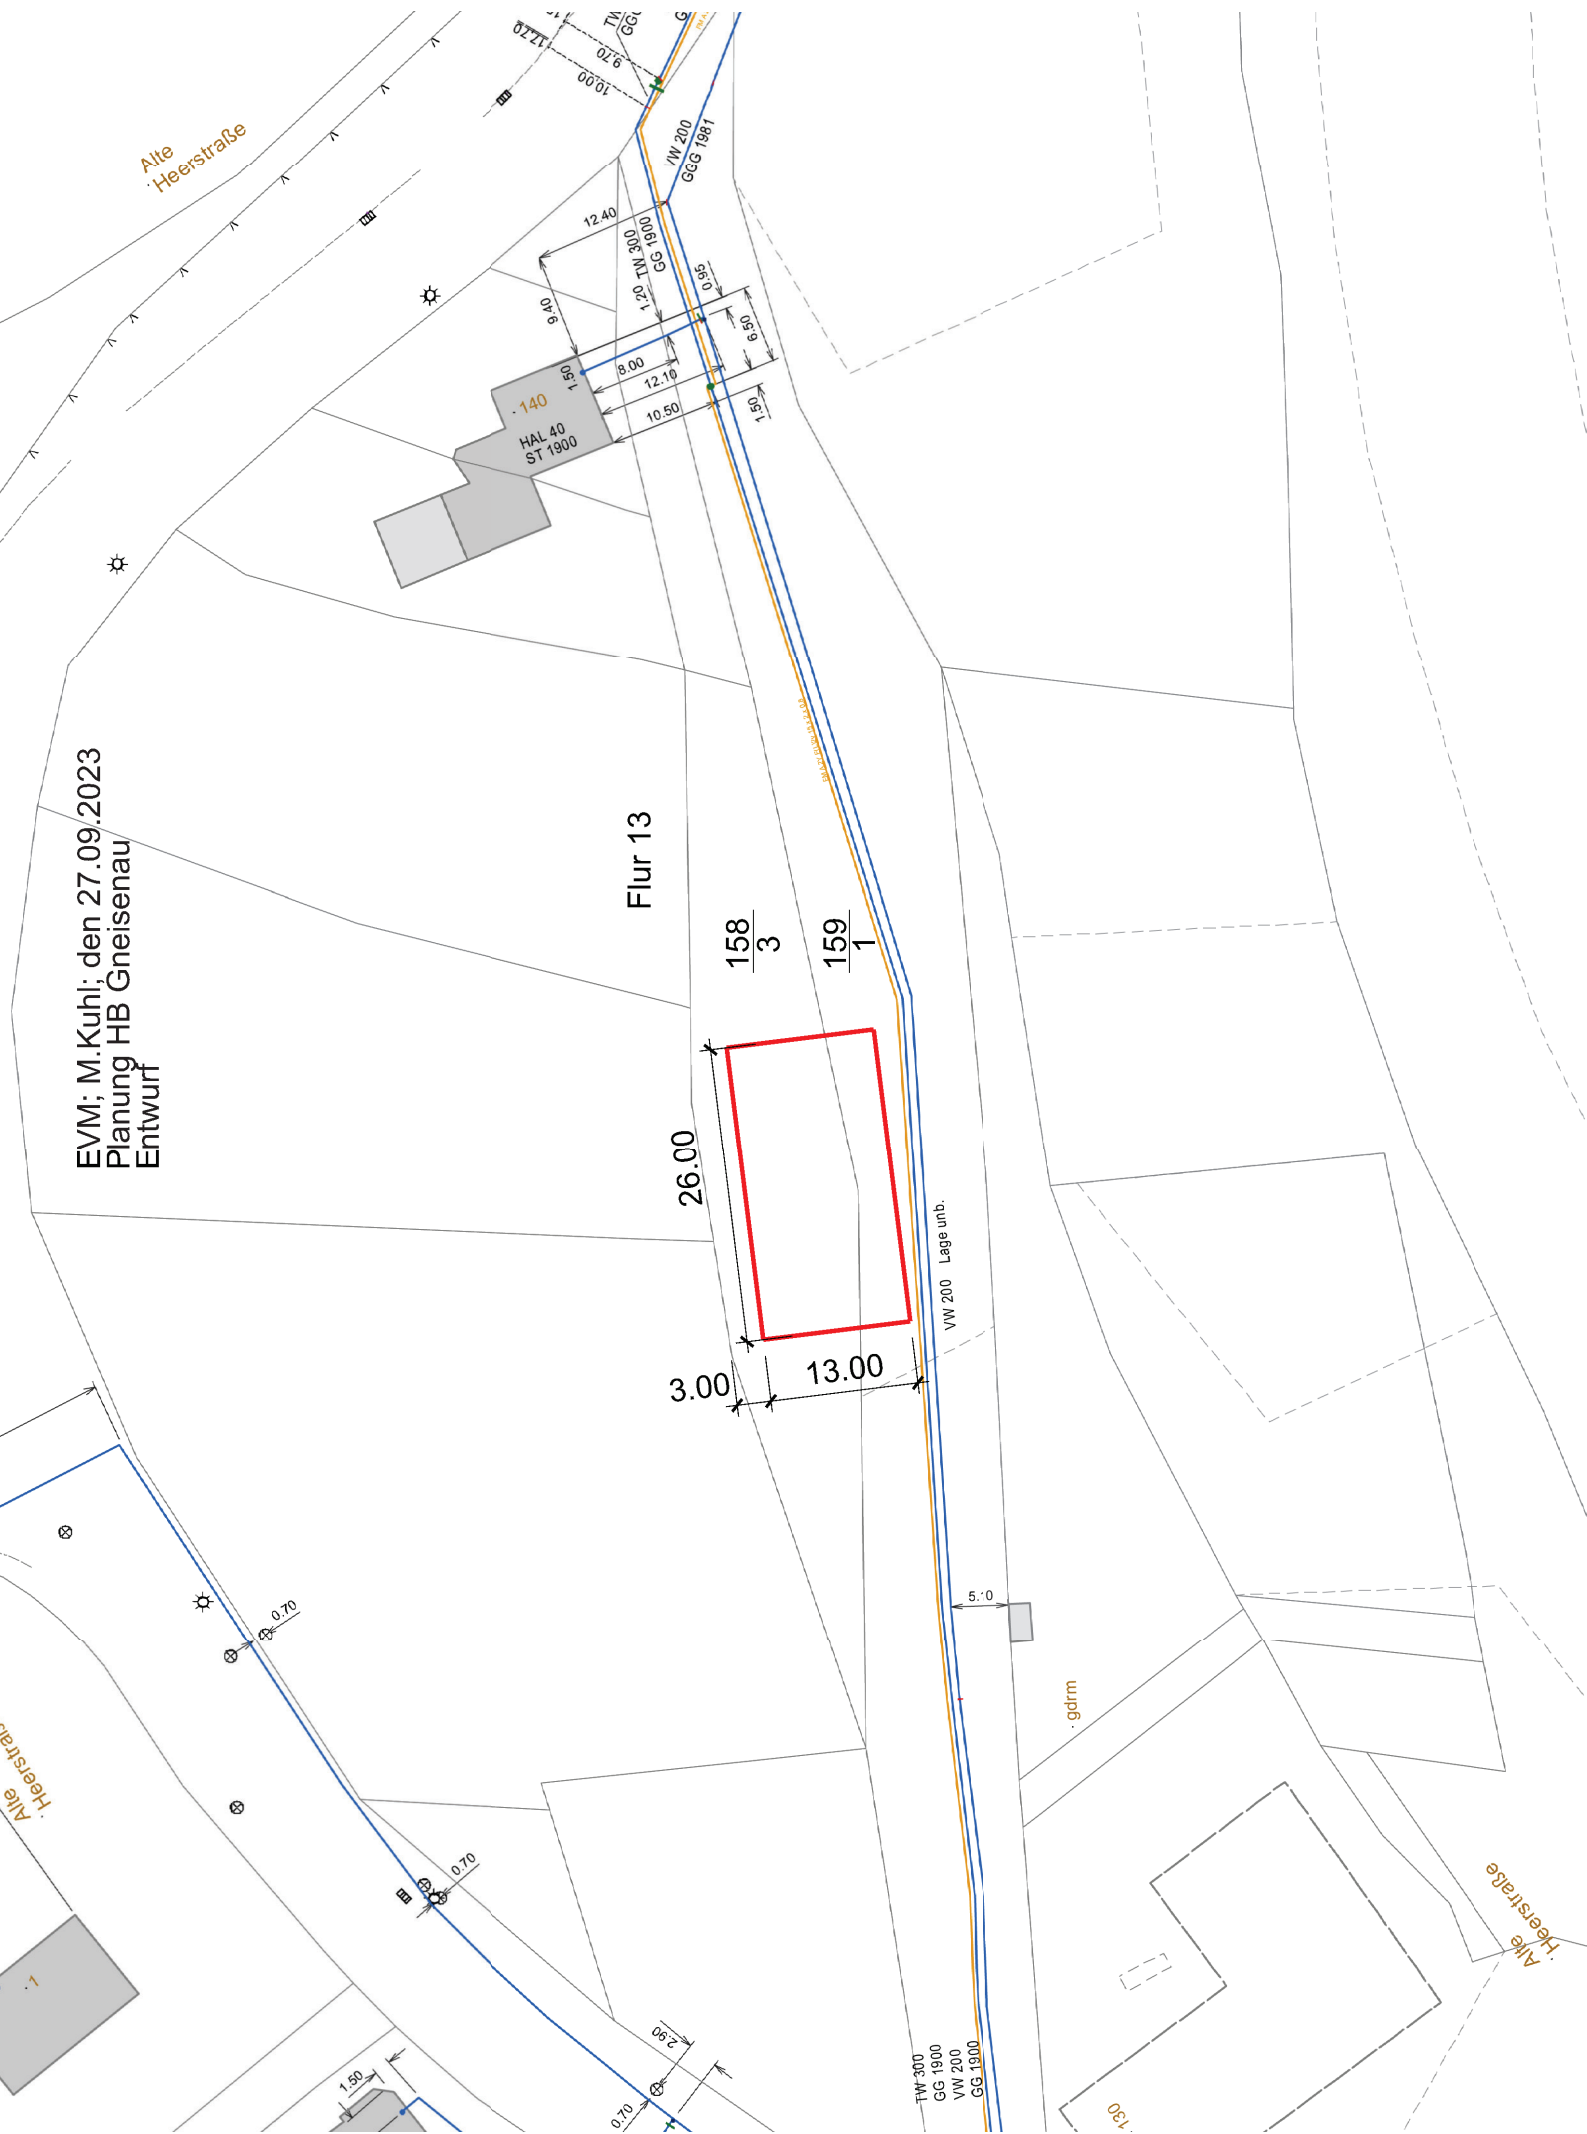

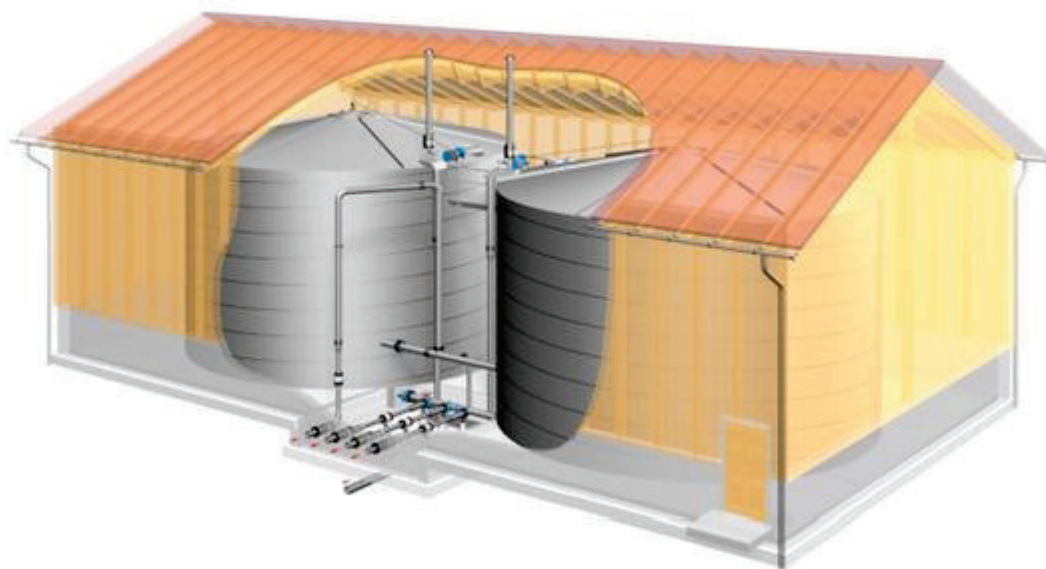

Beispielhafte Darstellung des Hochbehälters (mit 2 x 750 m³)