



Auszug aus den Geobasisinformationen

Liegenschaftskarte

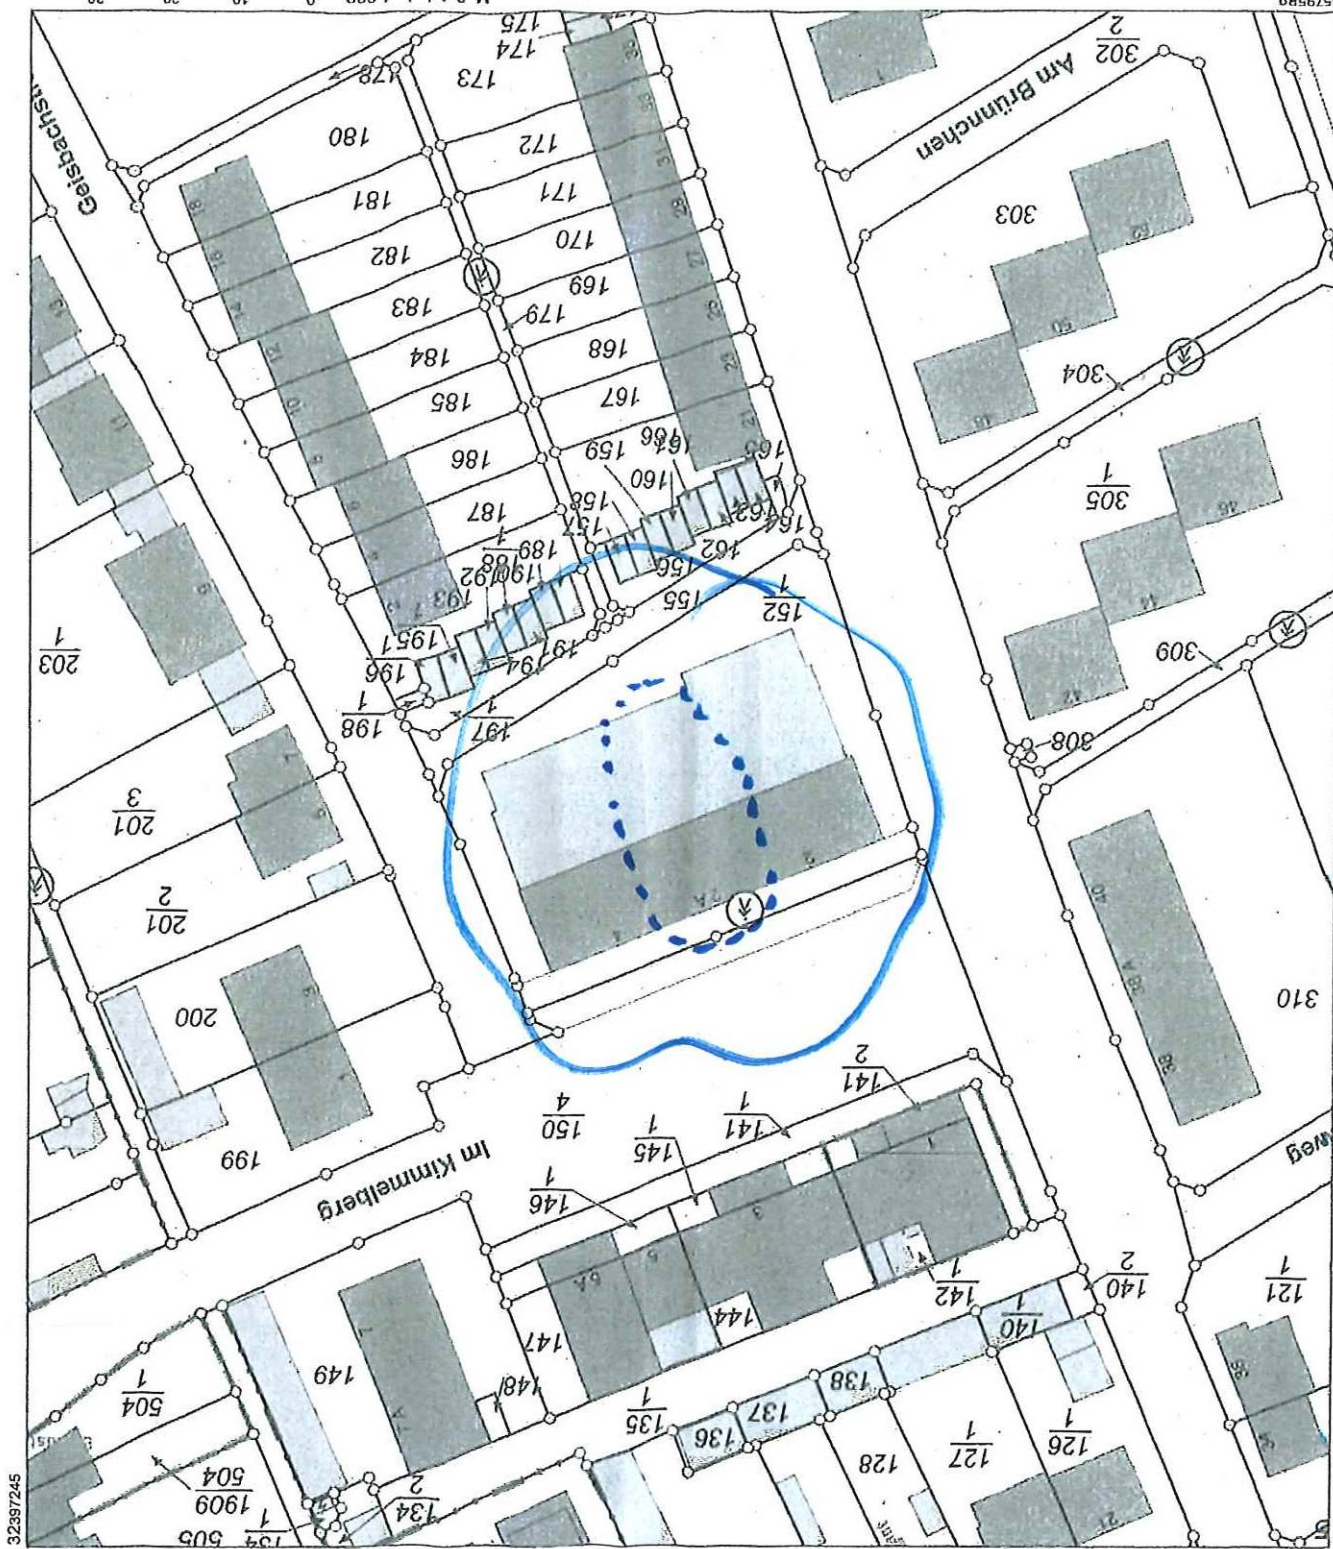

Veröffentlichungen für eigene Zwecke sind zugelassen. Eine unmittelbare oder mittelbare Vermarktung, Umwandlung oder Veröffentlichung der Geobasisinformationen bedarf der Zustimmung der zuständigen Vermessungs- und Katasterbehörde (§ 12 Landesgesetz über das amtliche Vermessungswesen).
Hergestellt durch Öffentlich best. Vermessungsingenieur Dipl.-Ing. Christina Forkert
Befugnis eingetragen durch das Landesamt für Vermessung und Geobasisinformation Rheinland-Pfalz.

Maßstab 1 : 1 000
0 10 20 30
Meter

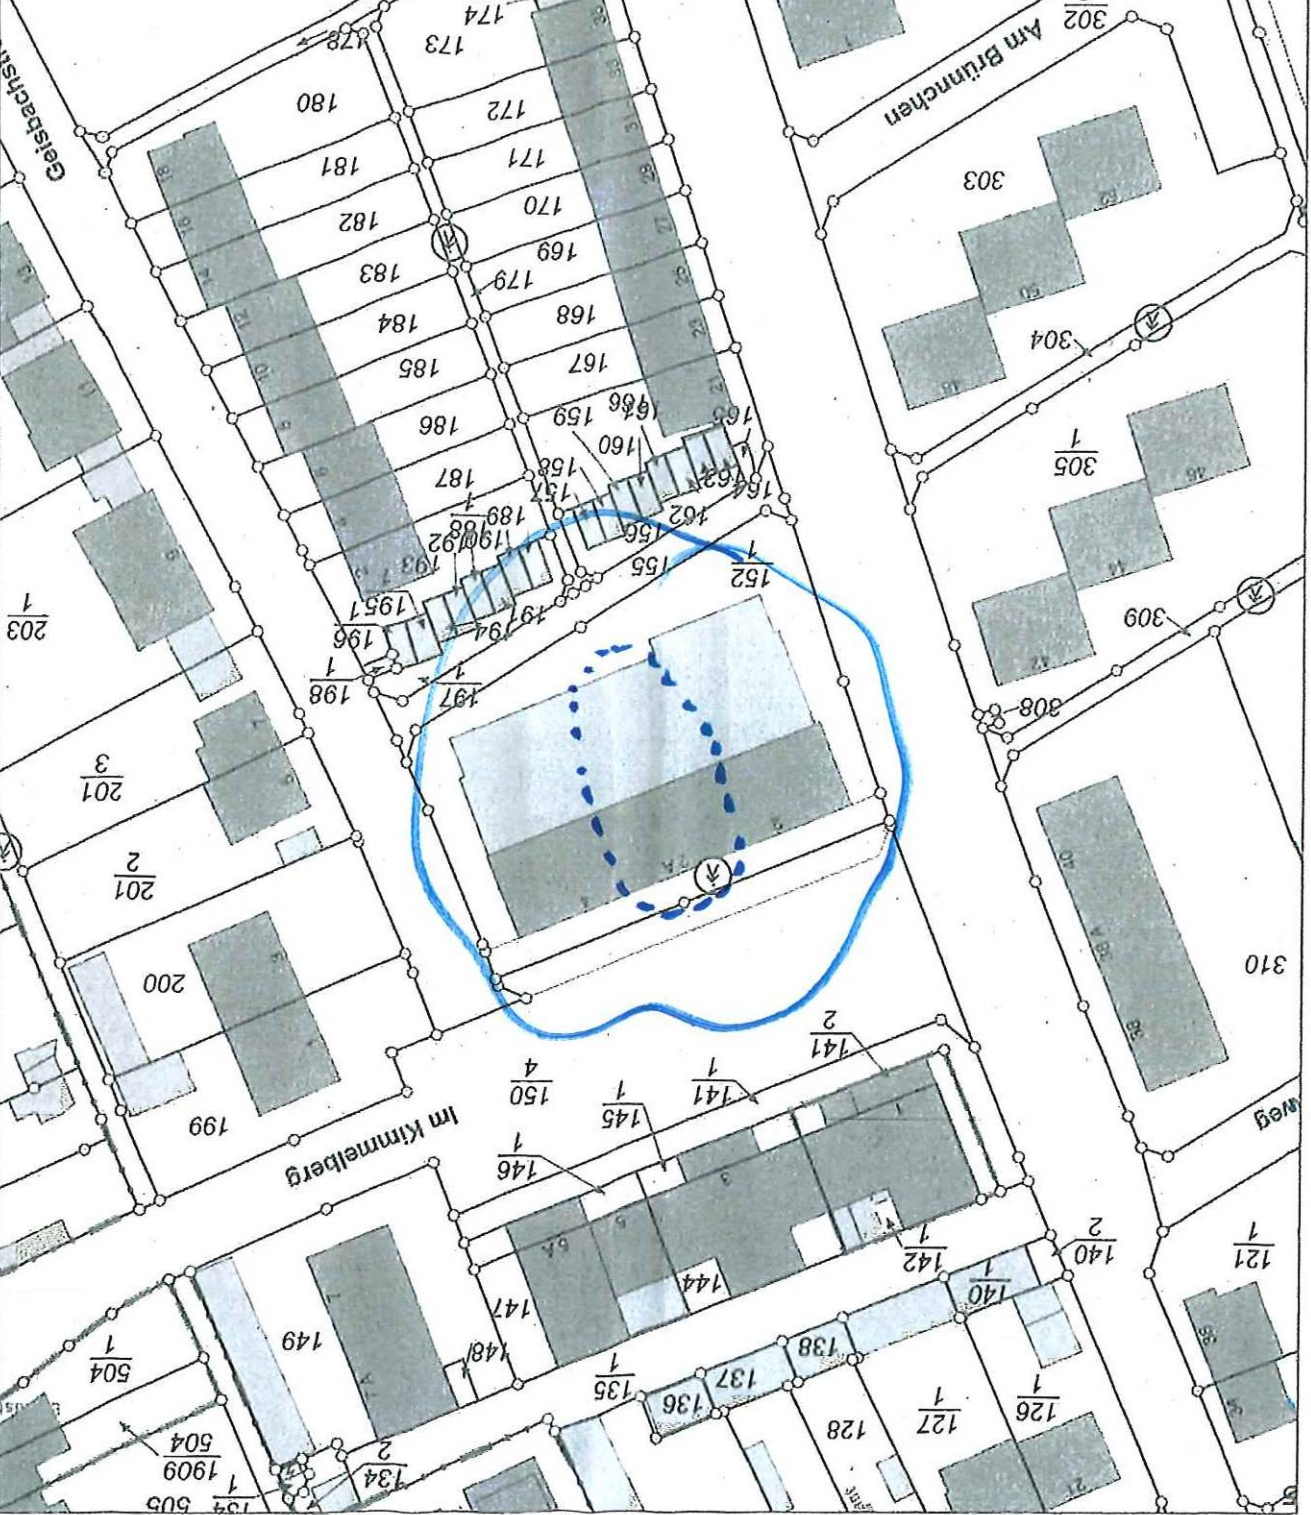

Flurstück: 152/1
Flur: 7
Gemarkung: Metternich (1407)
Landkreis: Stadt Koblenz
Gemeinde: Koblenz
Am Wasserturm 5a
56727 Mayen

Hergestellt am 21.03.2023
Eing.: 28. Sep. 2023
VERMESSUNGS- UND
KATASTERAMT
OSTEILFEL-HUNSÜCK

Rheinland-Pfalz

Stadtverwaltung Koblenz -- nur für den internen Gebrauch --

P0382277 NRA61X032


Gemarkung: Metternich

Flur : 7

Flurstück : 186


ungefährender Maßstab: 1 : 1000

12.11.2018

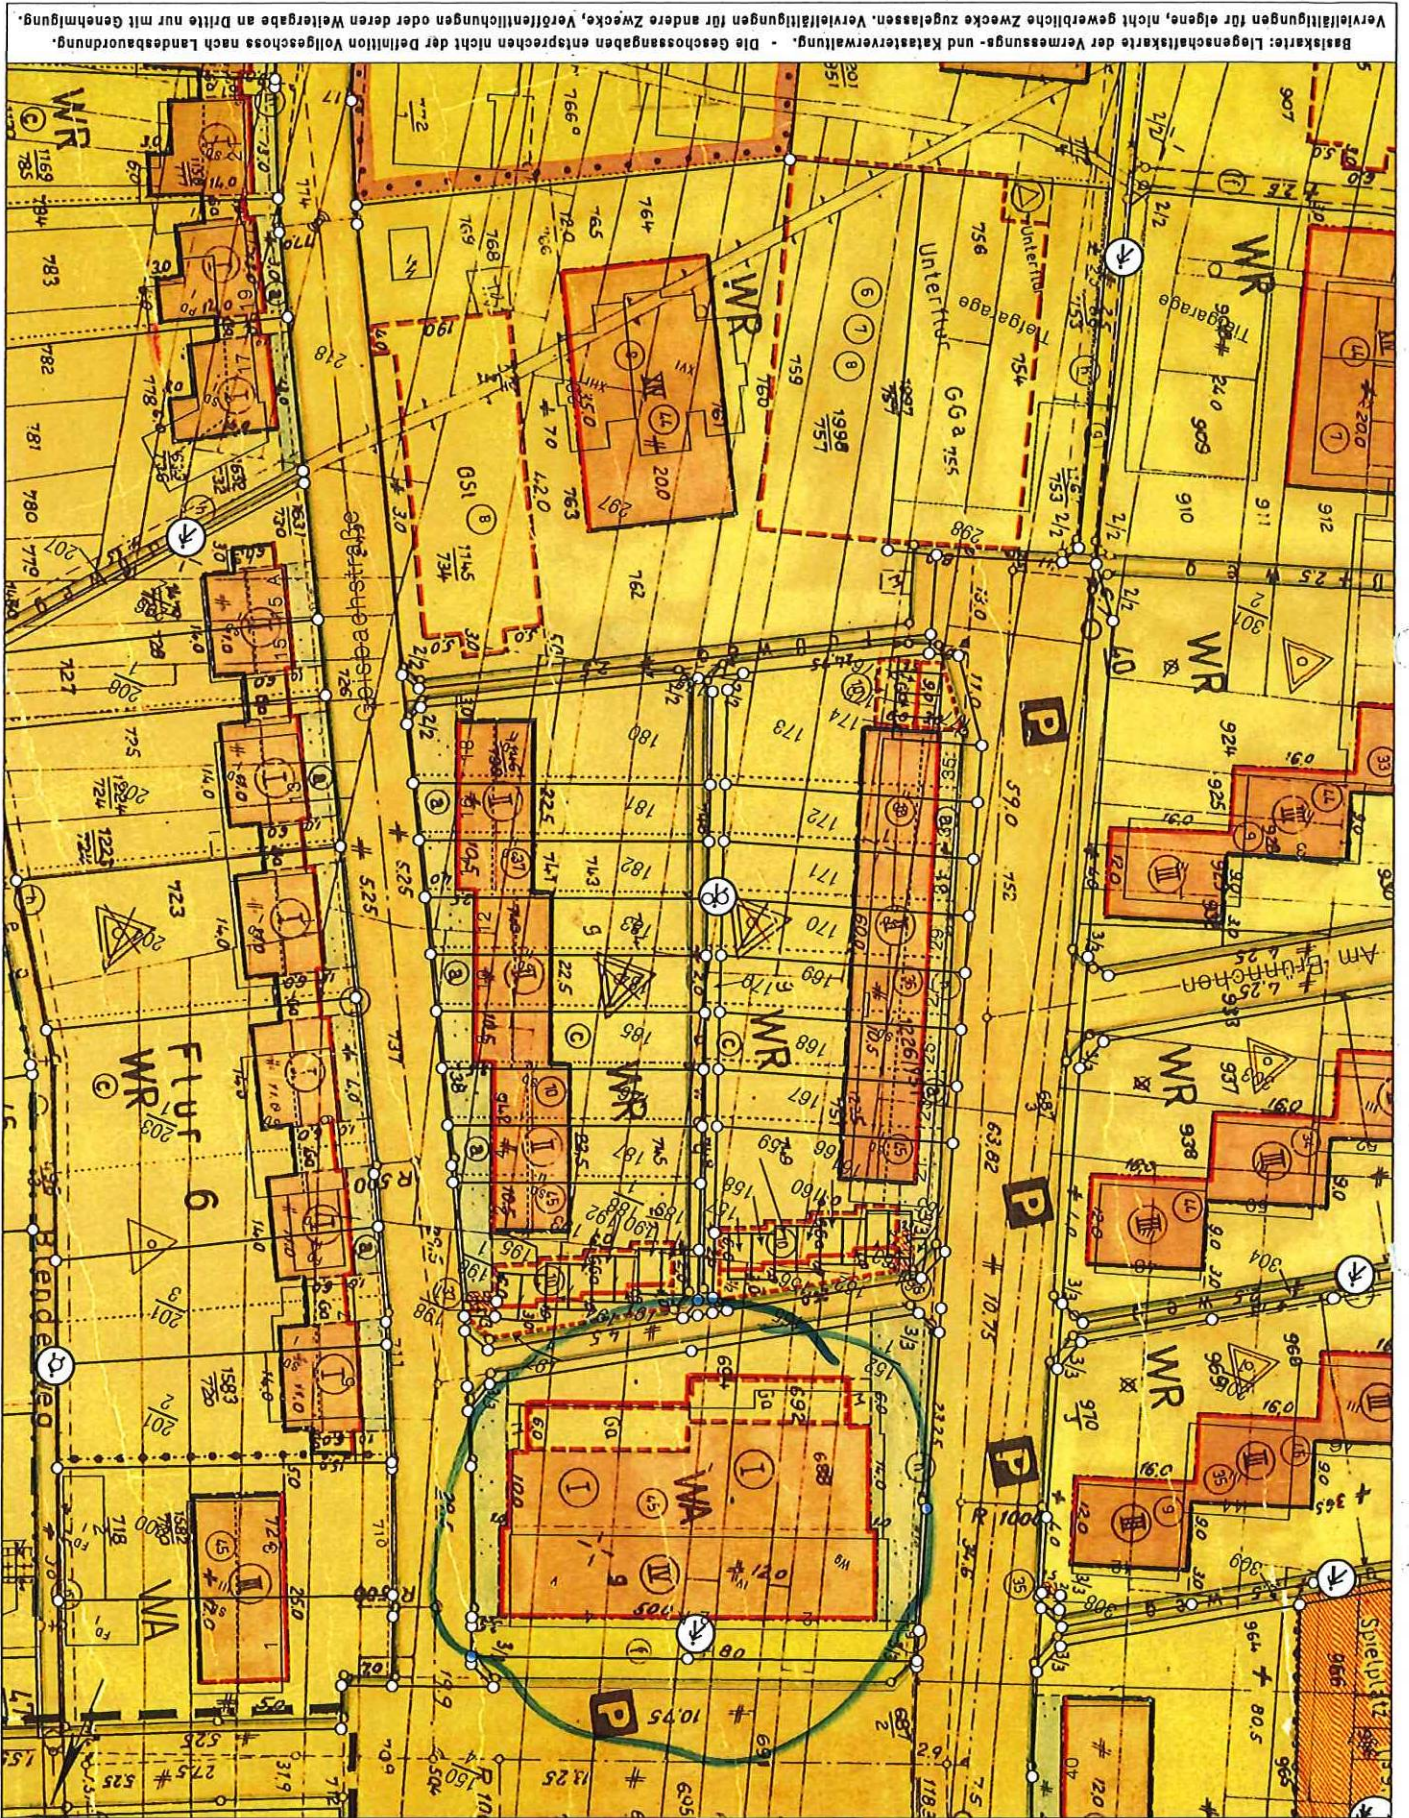



Im Mineralberg

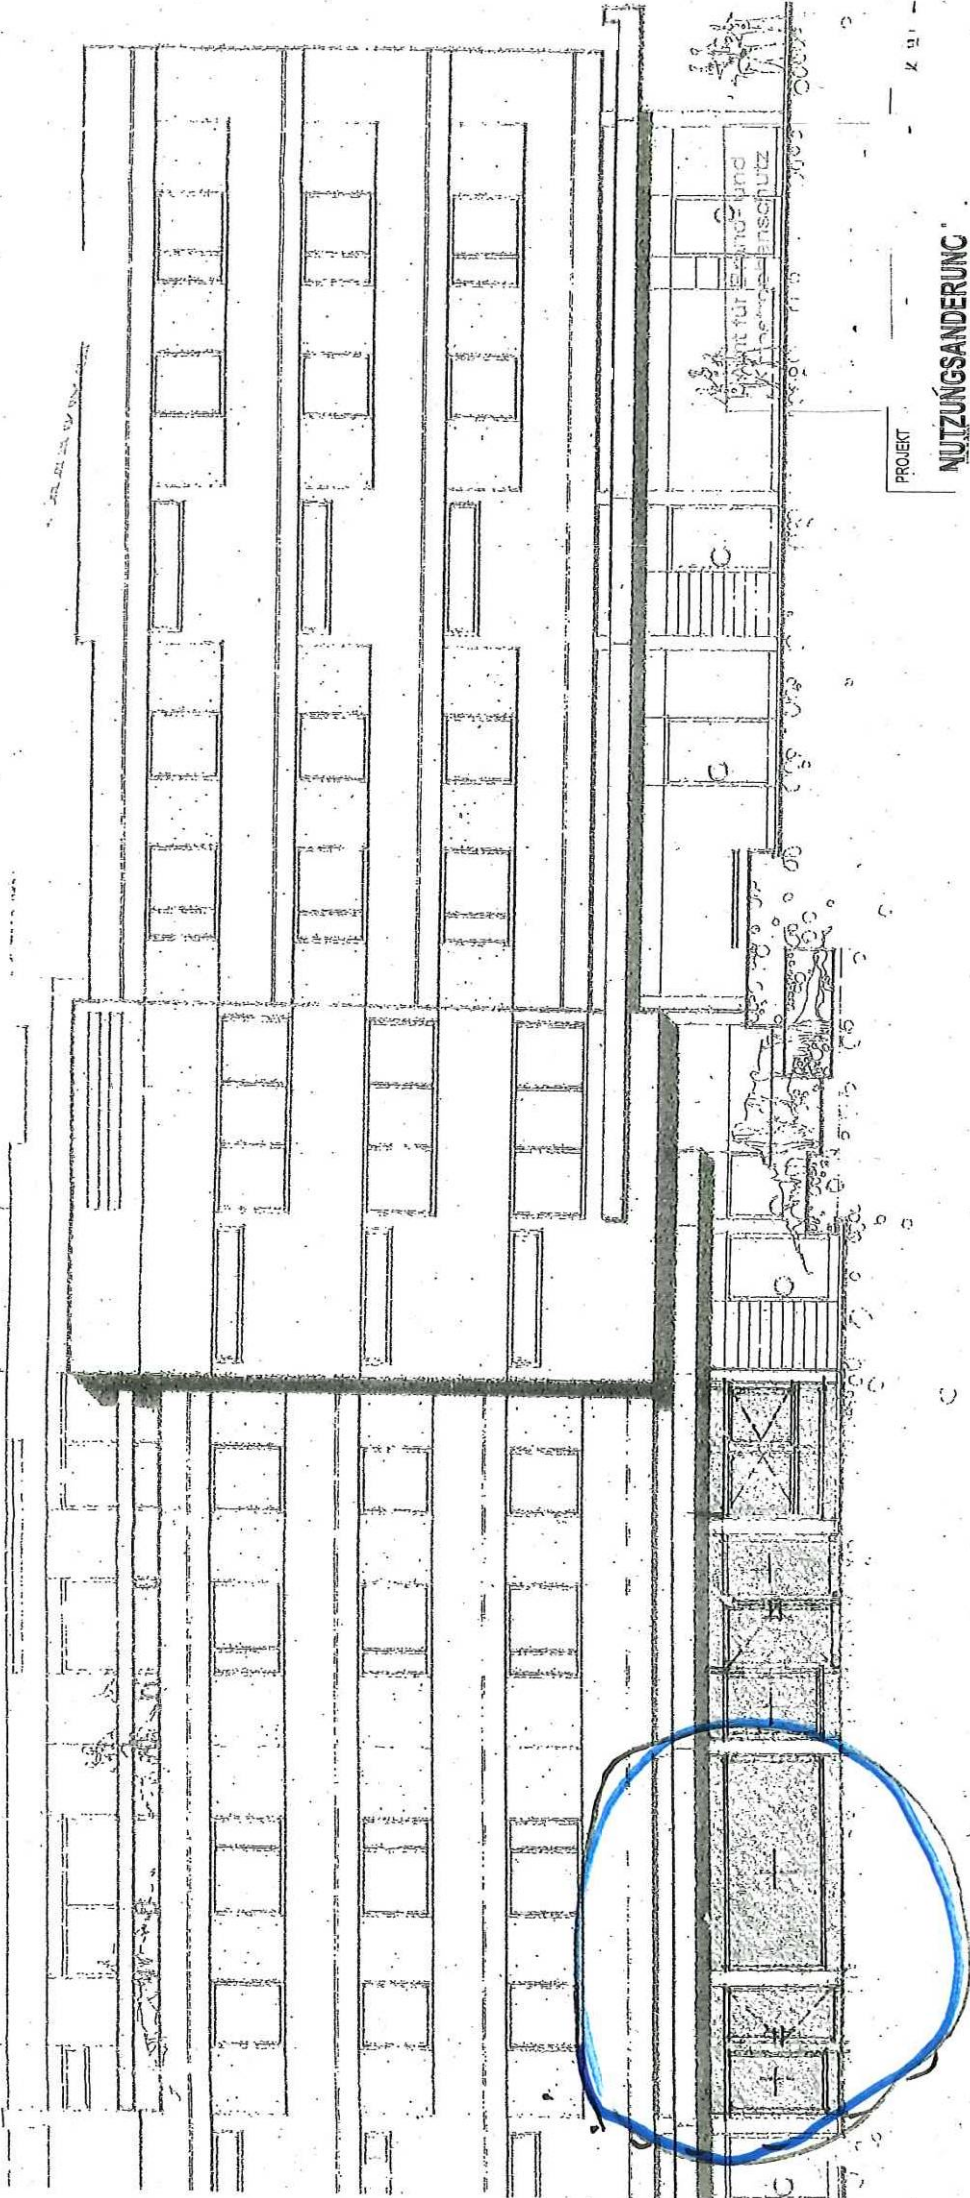

PROJEKT

NUTZUNGSÄNDERUNG

IM KIMMELBERG 24, 56072 KOBLENZ
IFLUR 7 PARZELLE 152/11

BAUANTRAG

PLANNUMMER


VORDERSEITE

MASSSTAB

1:100

- Im Kimmelberg -

Altan

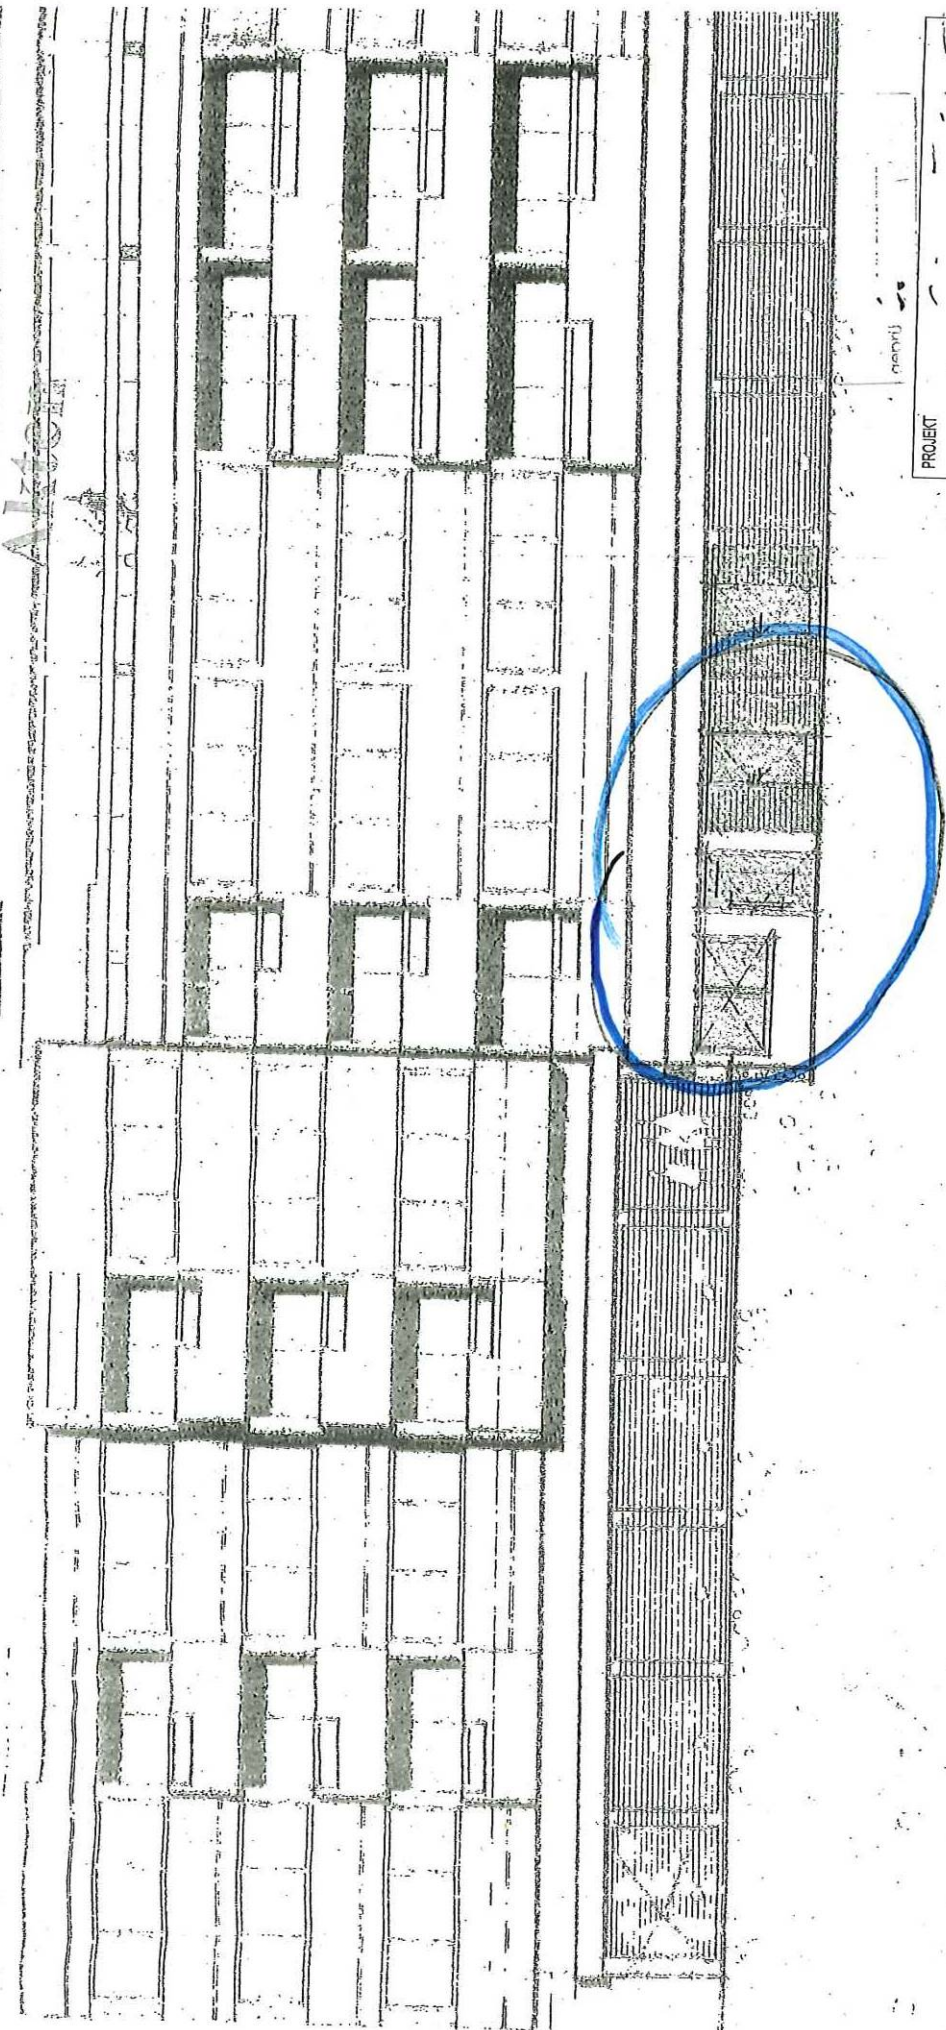

PROJEKT

NUTZUNGSÄNDERUNG

IM KIMMELBERG 2-4, 56072 KOBLENZ
FLUR 7, PARZELLE 152/11

BAUANTRAG

PLANINHALT

RÜCKSEITE

MASSSTAB

1 : 100