




# Entwurf Bauvorhaben (neu)

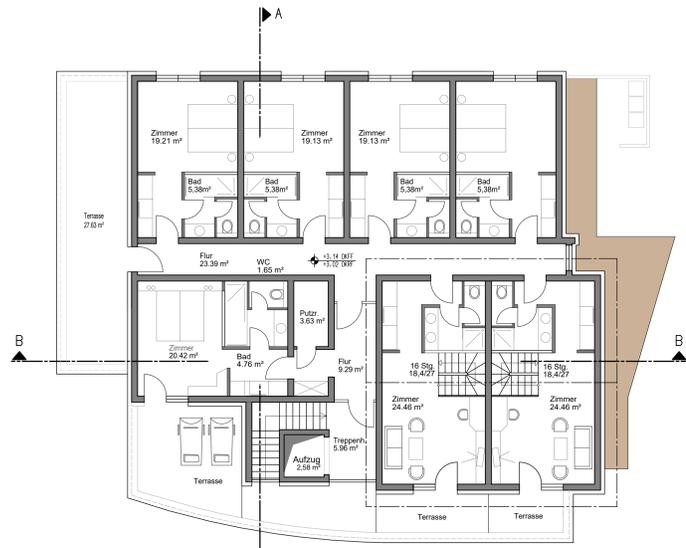


GRUNDRISS OG

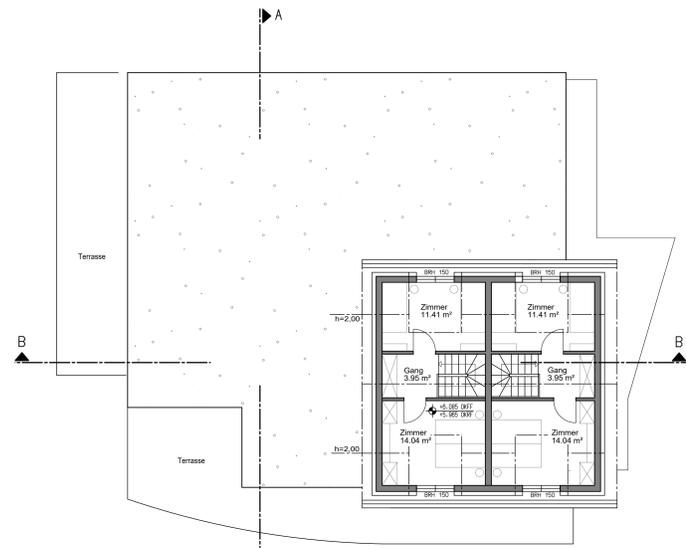

GRUNDRISS DG

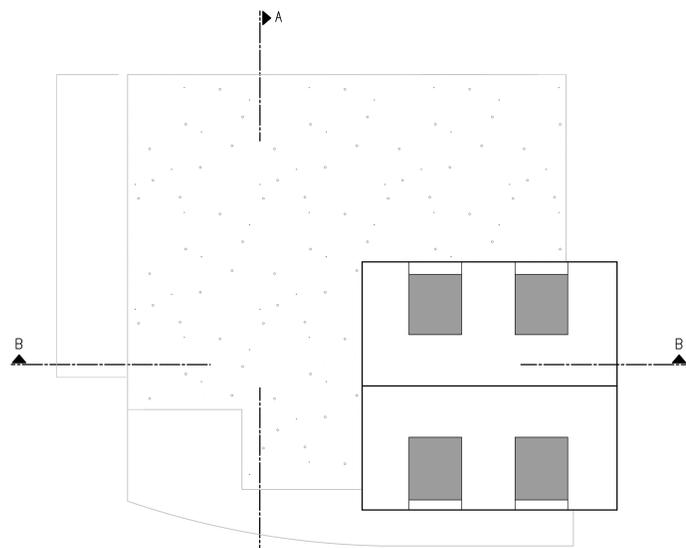

DACHAUFSICHT

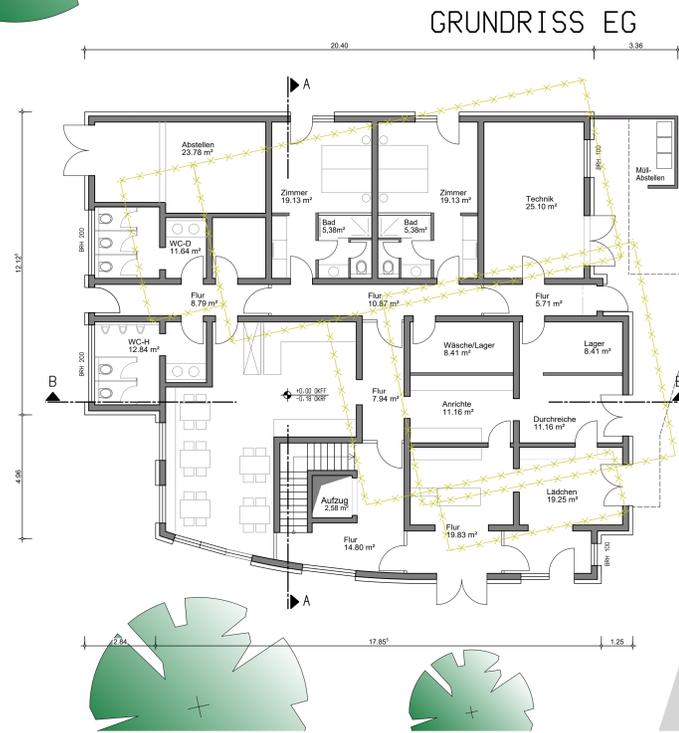

GRUNDRISS EG



Lageplan

## LEGENDE:

NN xxx.xx = + 0.00 = OKFFB Bezug OK Kanaldeckel

OK, FFB  
OK, RFB

Die Zeichnung, die zugehörigen Erläuterungen und Berechnungen sowie ihr Inhalt sind unser geistiges Eigentum. Sie dürfen ohne unsere Genehmigung weder vervielfältigt noch Unbefugten zur Einsicht überlassen werden.

- Abbruch Stallungen
- Grünflächen/Bäume
- Bestand

Bauherr

Carsten Nowag  
Forsthaus Remstecken  
56077 Koblenz



Projekt

Umnutzung des Nebengebäudes als Gästehaus  
Forsthaus Remstecken in 56077 Koblenz

Architekt


Tamburro u. Partner mbB  
**MOW**  
Architekten und Bausachverständige  
Simrockstraße 6, D-56075 Koblenz, Telefon 0261 / 9149742, Fax 0261 / 9149747

Planstand


Bauvoranfrage

Planinhalt  
Lageplan, Grundrisse EG – DG


Maßstab	Datum	gezeichnet	Plan-Nr.
M: 1:100	21.02.2023	VJ	
Projekt Nr.	Planer	geprüft	Index
334.k	AT	AT	1

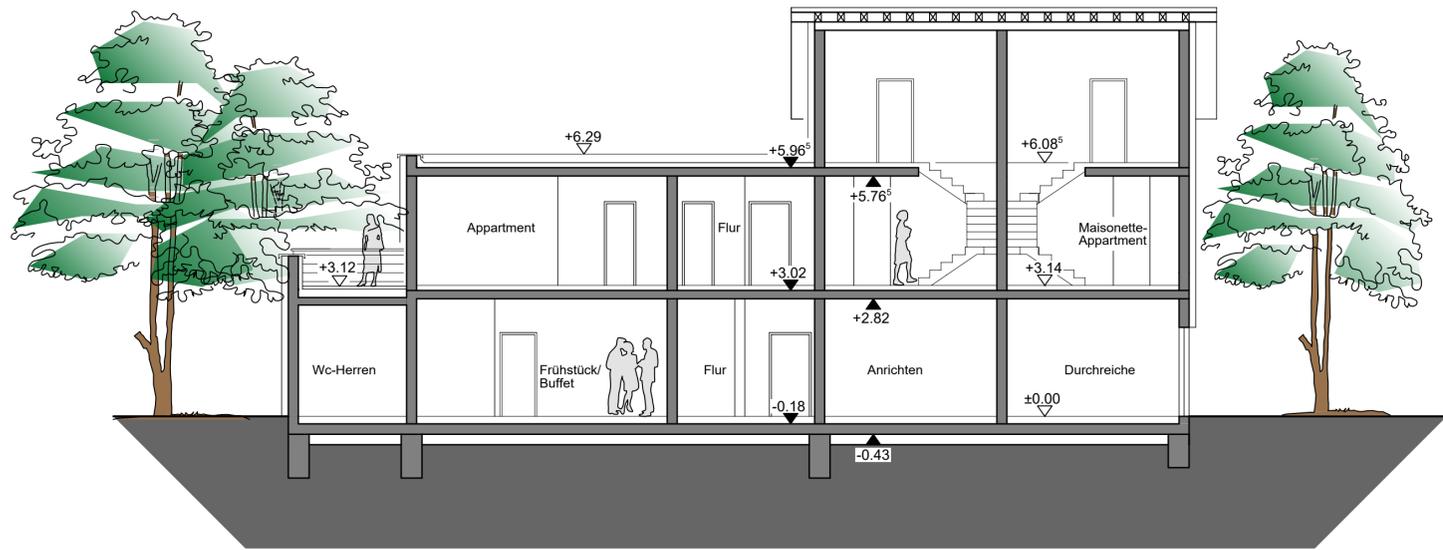

Schnitt B-B

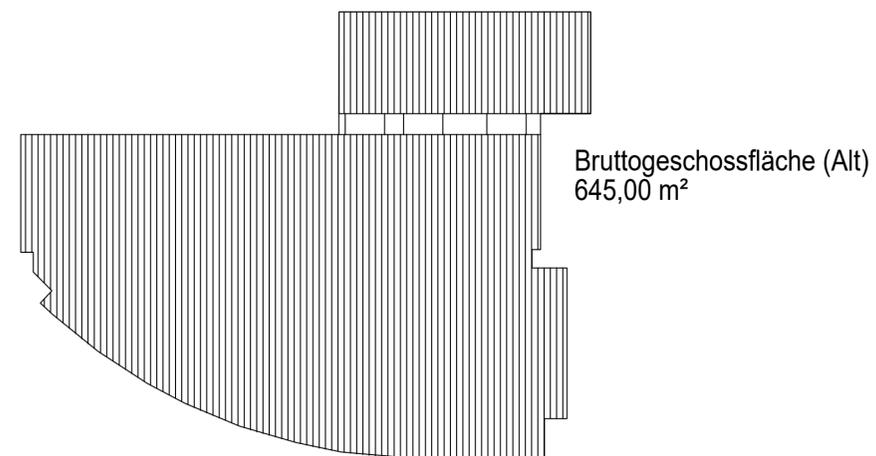

Bruttogeschossfläche (Alt)  
645,00 m<sup>2</sup>

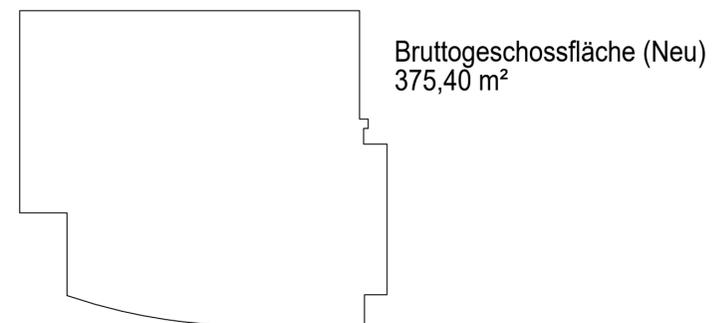

Bruttogeschossfläche (Neu)  
375,40 m<sup>2</sup>



Ansicht

LEGENDE:

NN xxx,xx = + 0.00 = OKFFB Bezug OK Kanaldeckel



- ←×××××→ Abbruch Stallungen
- Grünflächen/Bäume
- Bestand

Bauherr

Carsten Nowag  
Forsthaus Remstecken  
56077 Koblenz



Projekt

Umnutzung des Nebengebäudes als Gästehaus  
Forsthaus Remstecken in 56077 Koblenz

Architekt

Architekten und Bausachverständige

Tamburro u. Partner mbB



Simrockstraße 6, D-56075 Koblenz, Telefon 0261 / 9149742, Fax 0261 / 9149747

Planstand

Bauvoranfrage

Planinhalt

Schnitt BB, Ansicht, Bruttogeschossfläche

Maßstab M: 1:100	Datum 21.02.2023	gezeichnet VJ	Plan-Nr.
Projekt Nr. 334.k	Planer AT	geprüft AT	Index 1