


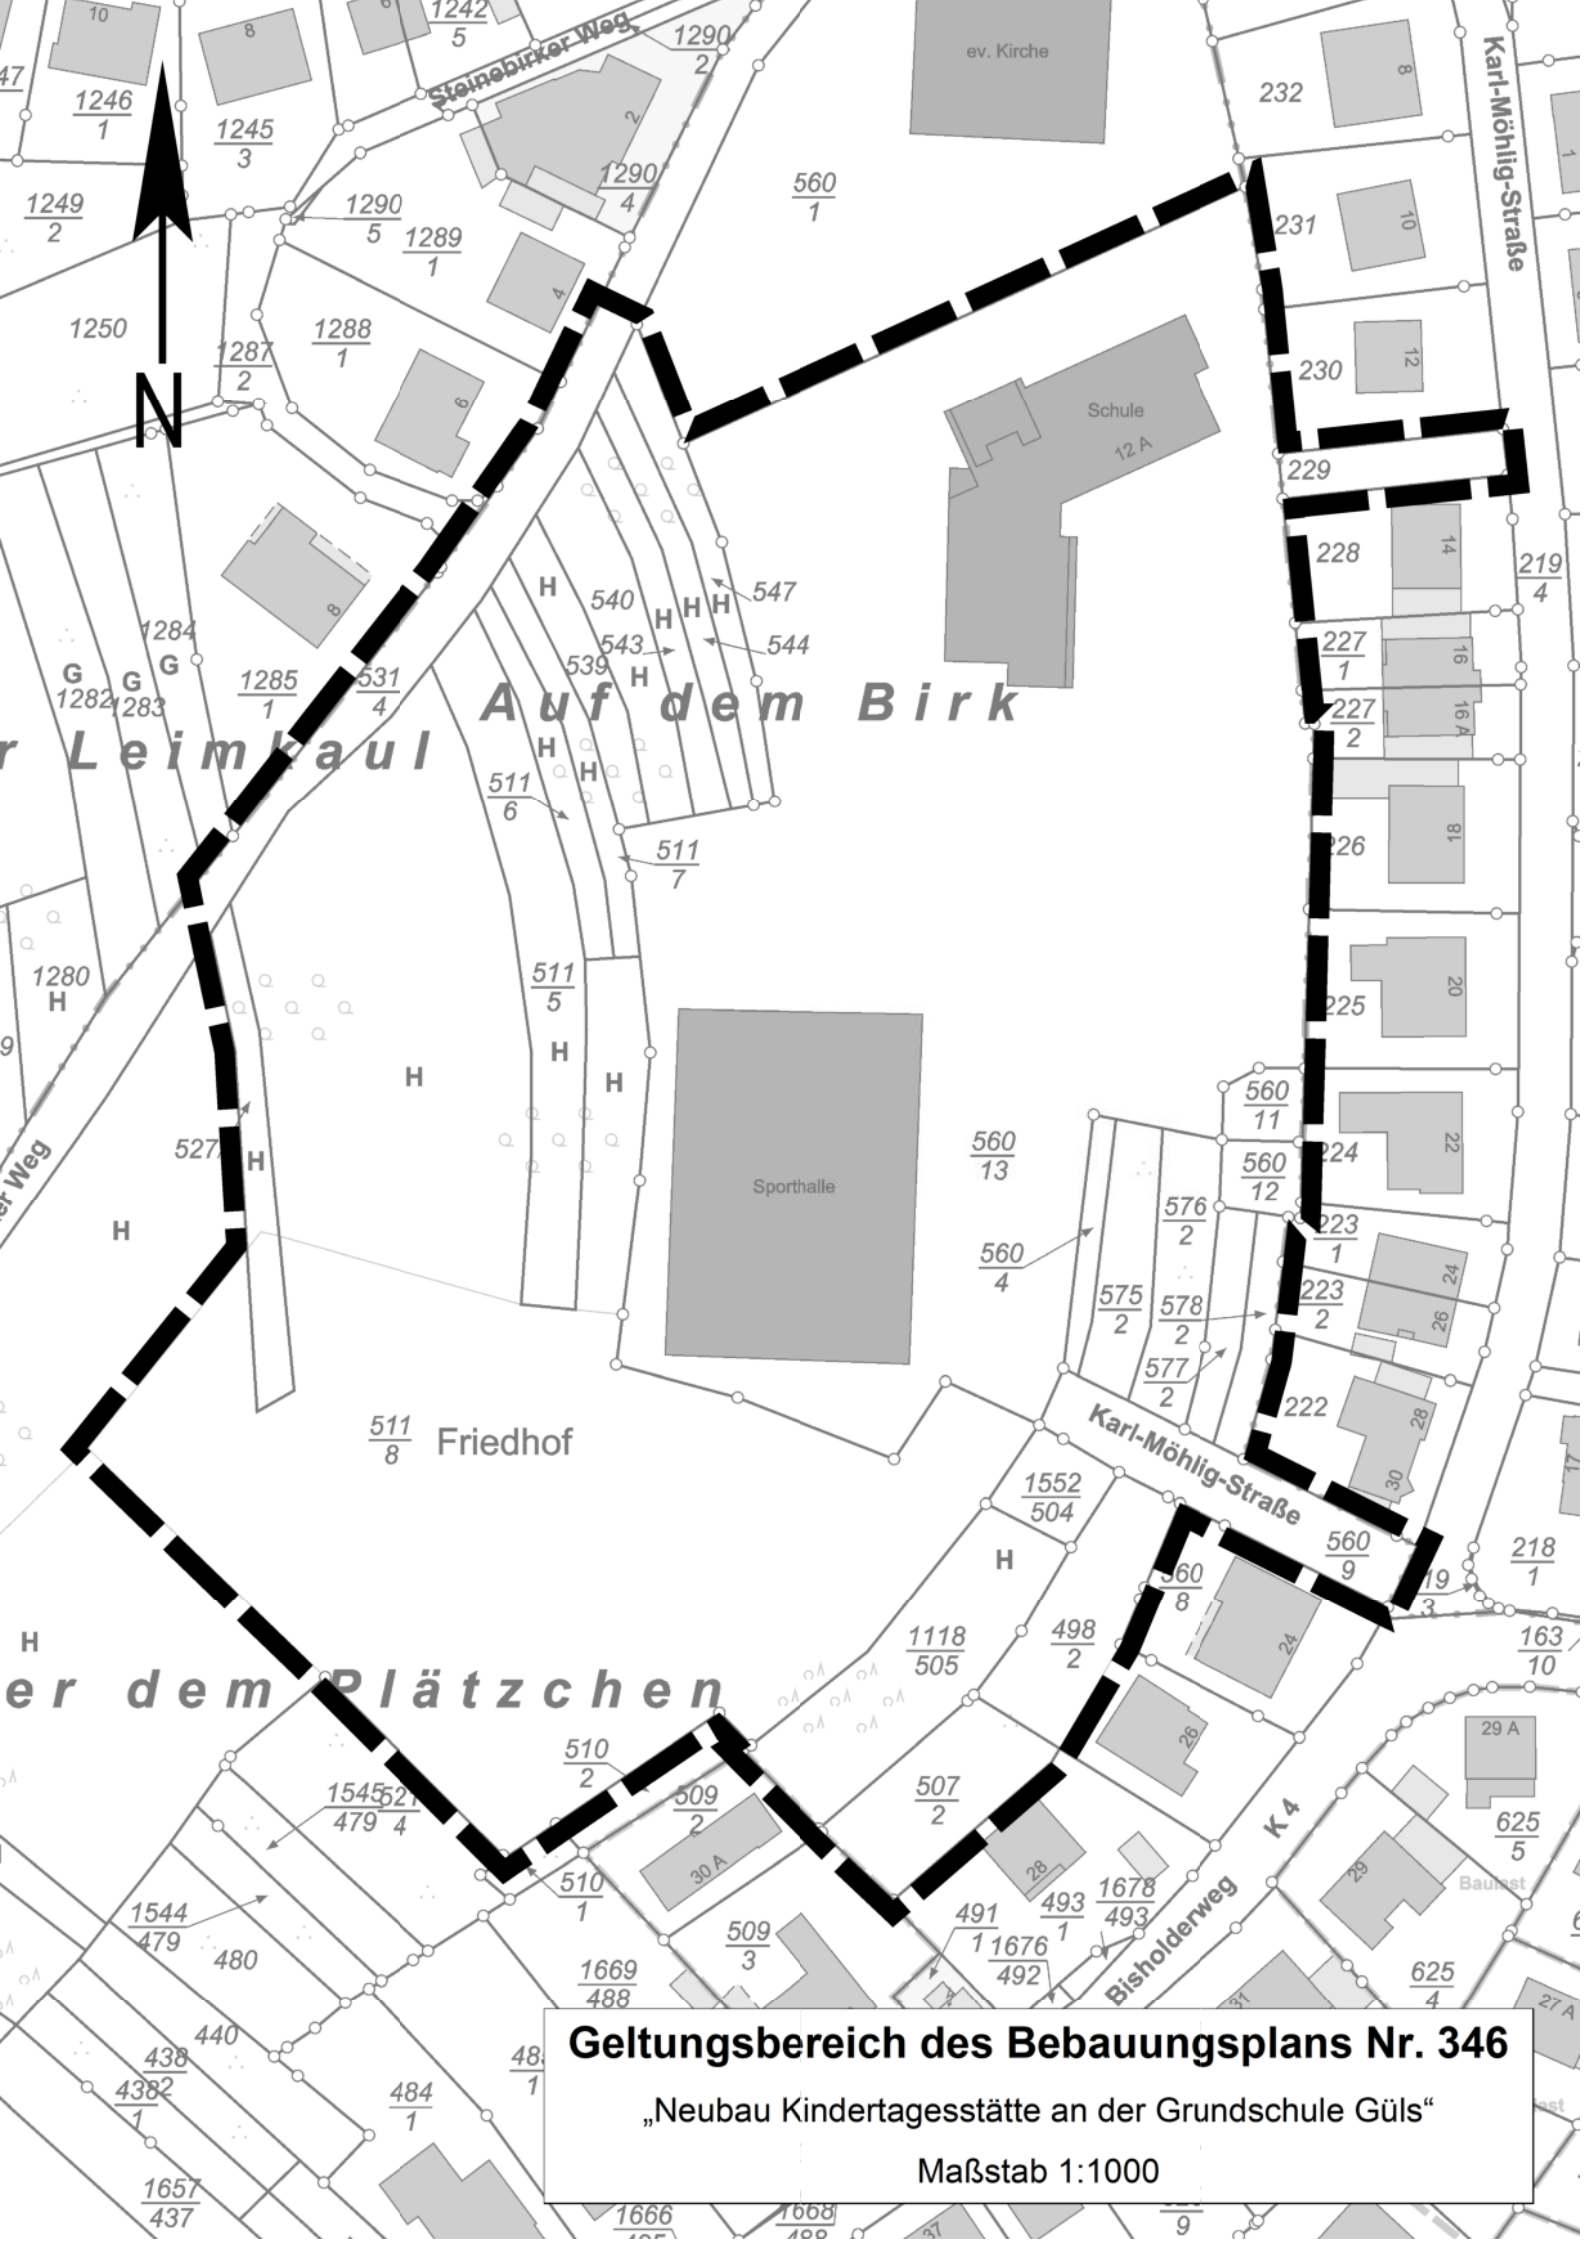

Geltungsbereich des Bebauungsplans Nr. 346

„Neubau Kindertagesstätte an der Grundschule Güls“

Maßstab 1:1000