RQ A-A
0+070.000

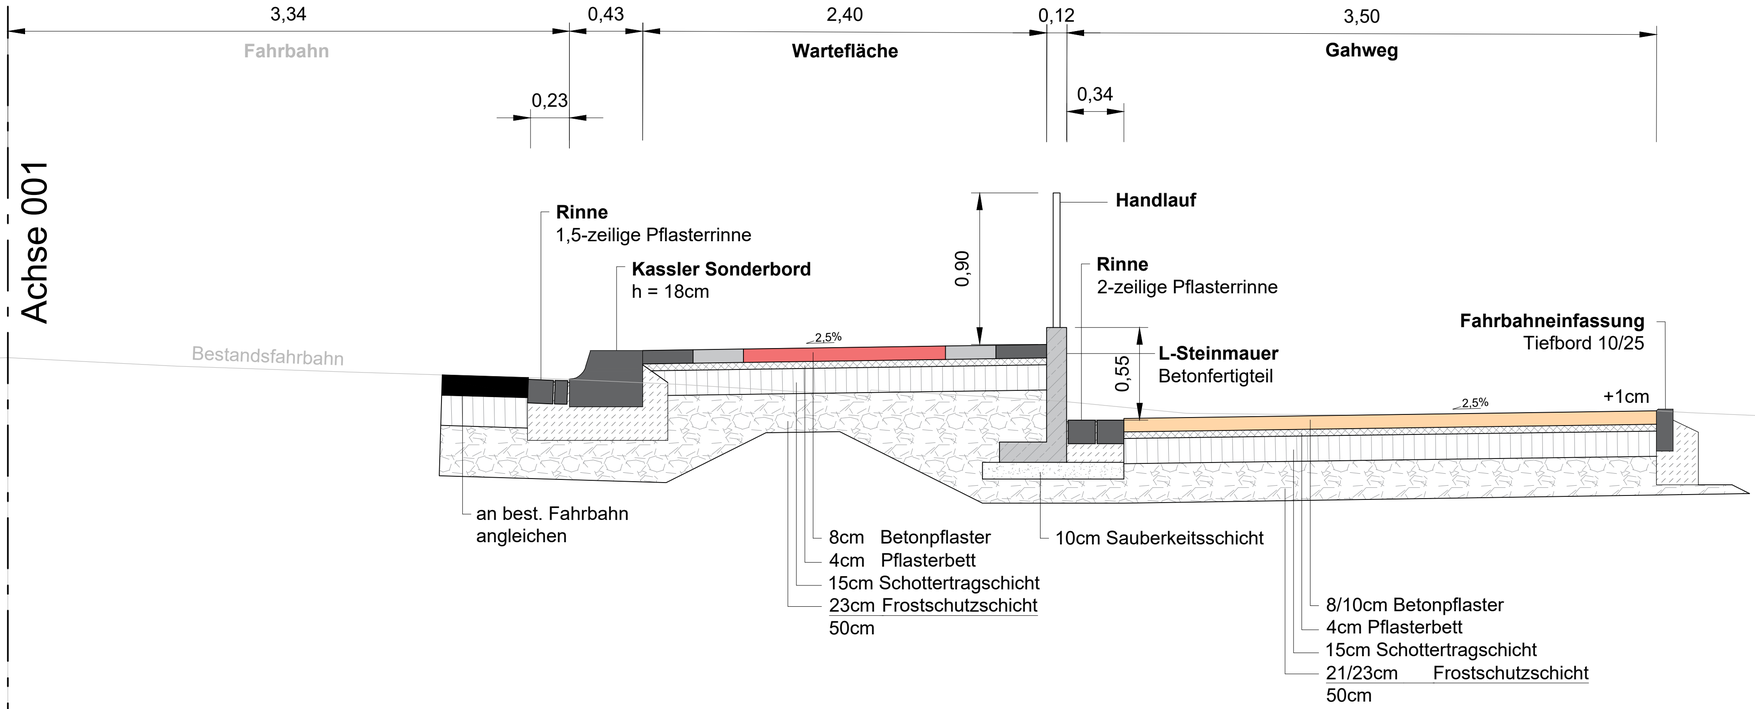

1

KOBLENZ VERBINDET.

		Datum:	Zeichen:
Bearbeiter:		21.07.2022	Mauer
gezeichnet:		26.07.2022	Mauer
geprüft:			

Stadt Koblenz
Tiefbauamt
Fachamt

Nr.:	Art der Änderung:	Datum:	Zeichen:

Entwurfsplanung

Unterlage / Blatt-Nr.: 3 / 1

Titel: **Regelquerschnitt A-A**

Plan-Nr.: 18.17 / 26.07.22 / 03.01

Maßstab: 1 : 100

Projektnr.: P661157

Projekt:
Bushaltestelle + LSA
Stolzenfels

Bestandteil der Anordnung vom .....
AZ:
Straßenverkehrsbehörde

genehmigt:
Koblenz, den .....
i. A.
Amtsleiter Tiefbauamt

Koblenz, den .....
i. A.
AbtL. Straßenbau

Koblenz, den .....
i. A.
Bearbeiter

.....
i. A.
SGL