



Maßgebliche Außenlärmpegel Tag gemäß DIN 4109 (2018) bei freier Schallausbreitung

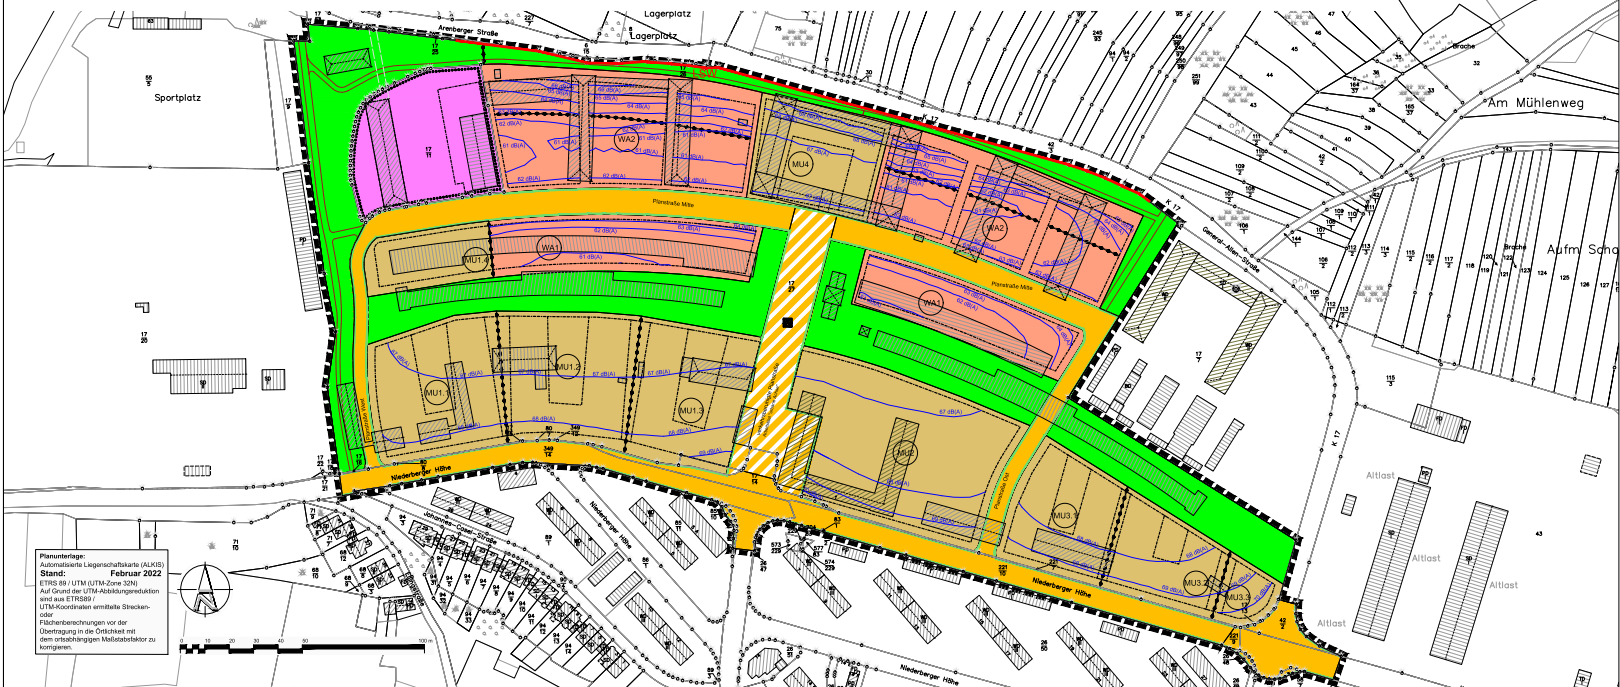

Maßgebliche Außenlärmpegel Nacht gemäß DIN 4109 (2018) bei freier Schallausbreitung

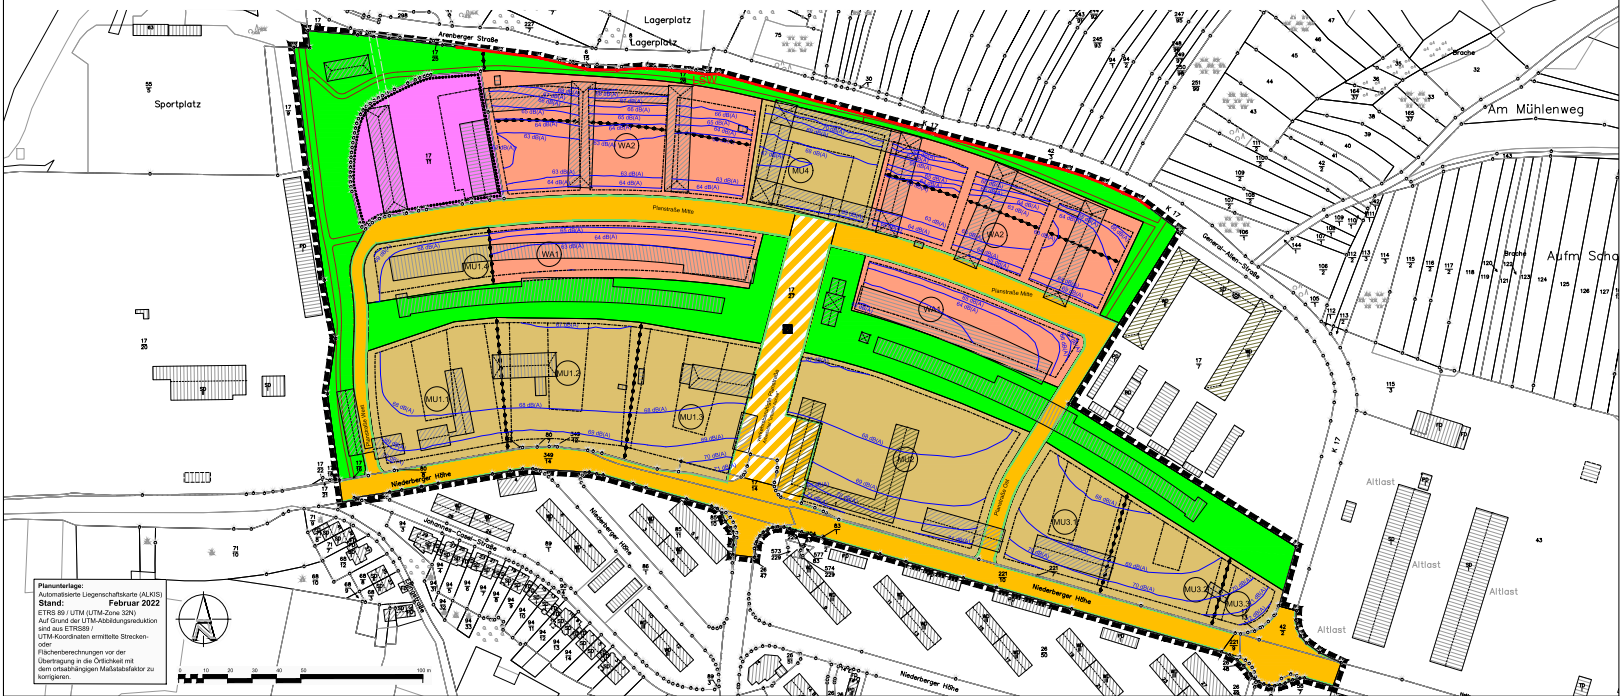

PLANZEICHENERKLÄRUNG

- Art der baulichen Nutzung**  
(§ 9 Abs. 1 Nr. 1 BauGB, §§ 1 bis 11 BauNVO)
  - ⊕ Allgemeine Wohngebiete (§ 4 BauNVO)
  - ⊙ Urbane Gebiete (§ 6a BauNVO)
- Bauweise, Baulinien, Baugrenzen**  
(§ 9 Abs. 1 Nr. 2 BauGB, §§ 22 bis 23 BauNVO)
  - Baugrenze
- Verkehrsräume**  
(§ 9 Abs. 1 Nr. 4, 11 und Abs. 6 BauGB)
  - ▭ Straßenverkehrsflächen
  - ▭ Straßenbegrenzungslinie
  - ▨ Verkehrsräume besonderer Zweckbestimmung
  - Zweckbestimmung Verkehrsberuhigter Bereich
- Flächen für den Gemeinbedarf, für Sport- und Spielanlagen**  
(§ 9 Abs. 1 Nr. 5 und Abs. 9 BauGB)
  - Fläche für den Gemeinbedarf
- Grünflächen**  
(§ 9 Abs. 1 Nr. 15 und Abs. 6 BauGB)
  - öffentliche Grünfläche
- Sonstige Planzeichen mit Festsetzungscharakter**
  - ▭ Abgrenzung unterschiedlicher Nutzungen, Abgrenzung des Maßes der baulichen Nutzung innerhalb eines Baugebietes (§ 9 Abs. 2 Nr. 1 BauNVO)
  - ▭ Umgrenzung des räumlichen Geltungsbereichs
  - ▭ Umgrenzung von Flächen für Nutzungsbeschränkungen oder Vorkehrungen zum Schutz gegen schädliche Umwelteinwirkungen (i.S.d. BImSchG i.S. 1) (§ 9 Abs. 1 Nr. 24 BauGB)
  - ▭ Maßgebliche Außenlärmpegel nach DIN 4109 (2018) (geschossunabhängig)

Projekt: **Stadt Koblenz**  
Bebauungsplan Nr. 293 "Quartier Festungspark - ehem. Fritsch-Kaserne"

Plan: maßgebliche Außenlärmpegel Tag und Nacht

| Maßstab     | 1: 1.000   | Name       | Datum         |
|-------------|------------|------------|---------------|
| Blattgröße  | DIN A1     | Bearbeitet | Re 16.02.2024 |
| Projekt-Nr. | PKO 20-014 | Gezeichnet | Re 16.02.2024 |
|             |            | Plan-Nr.   | 2/2           |
|             |            | Rev.       | A             |