

Skulptur von Rudi Scheuermann


KOBLENZ
VERBINDET.

Maßstab: 1:500

Erstellt: 12.04.2024 um 11:40:26 Uhr (DAVID-WebAuskunft)

Stadtvermessung und
Bodenmanagement

- nur für den internen Gebrauch -

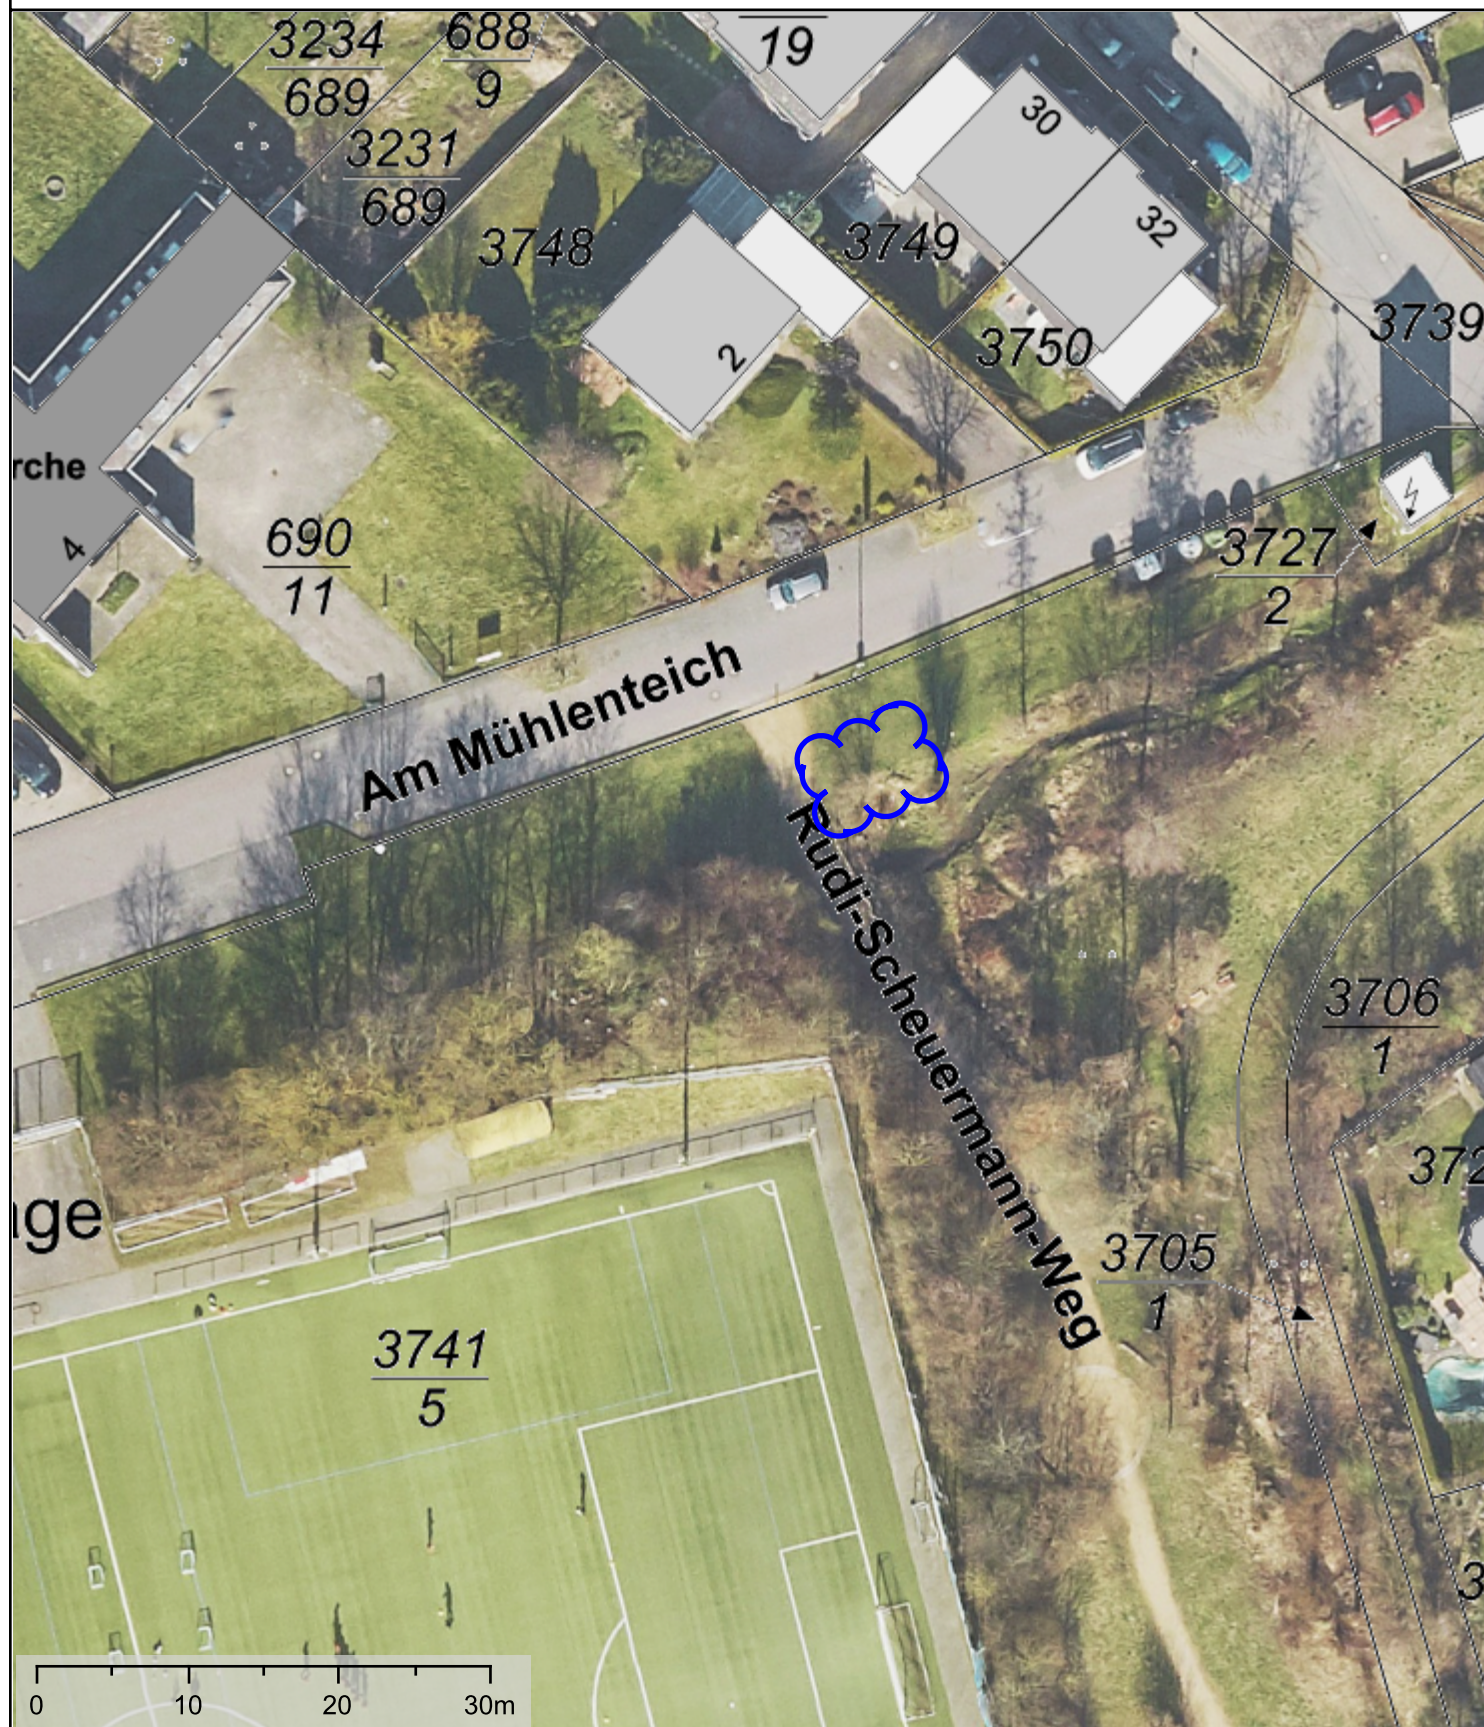

Bemerkung:
Aufstellbereich