


Pater-Fröhlich-Str

Pfarrer-Kraus-Straße

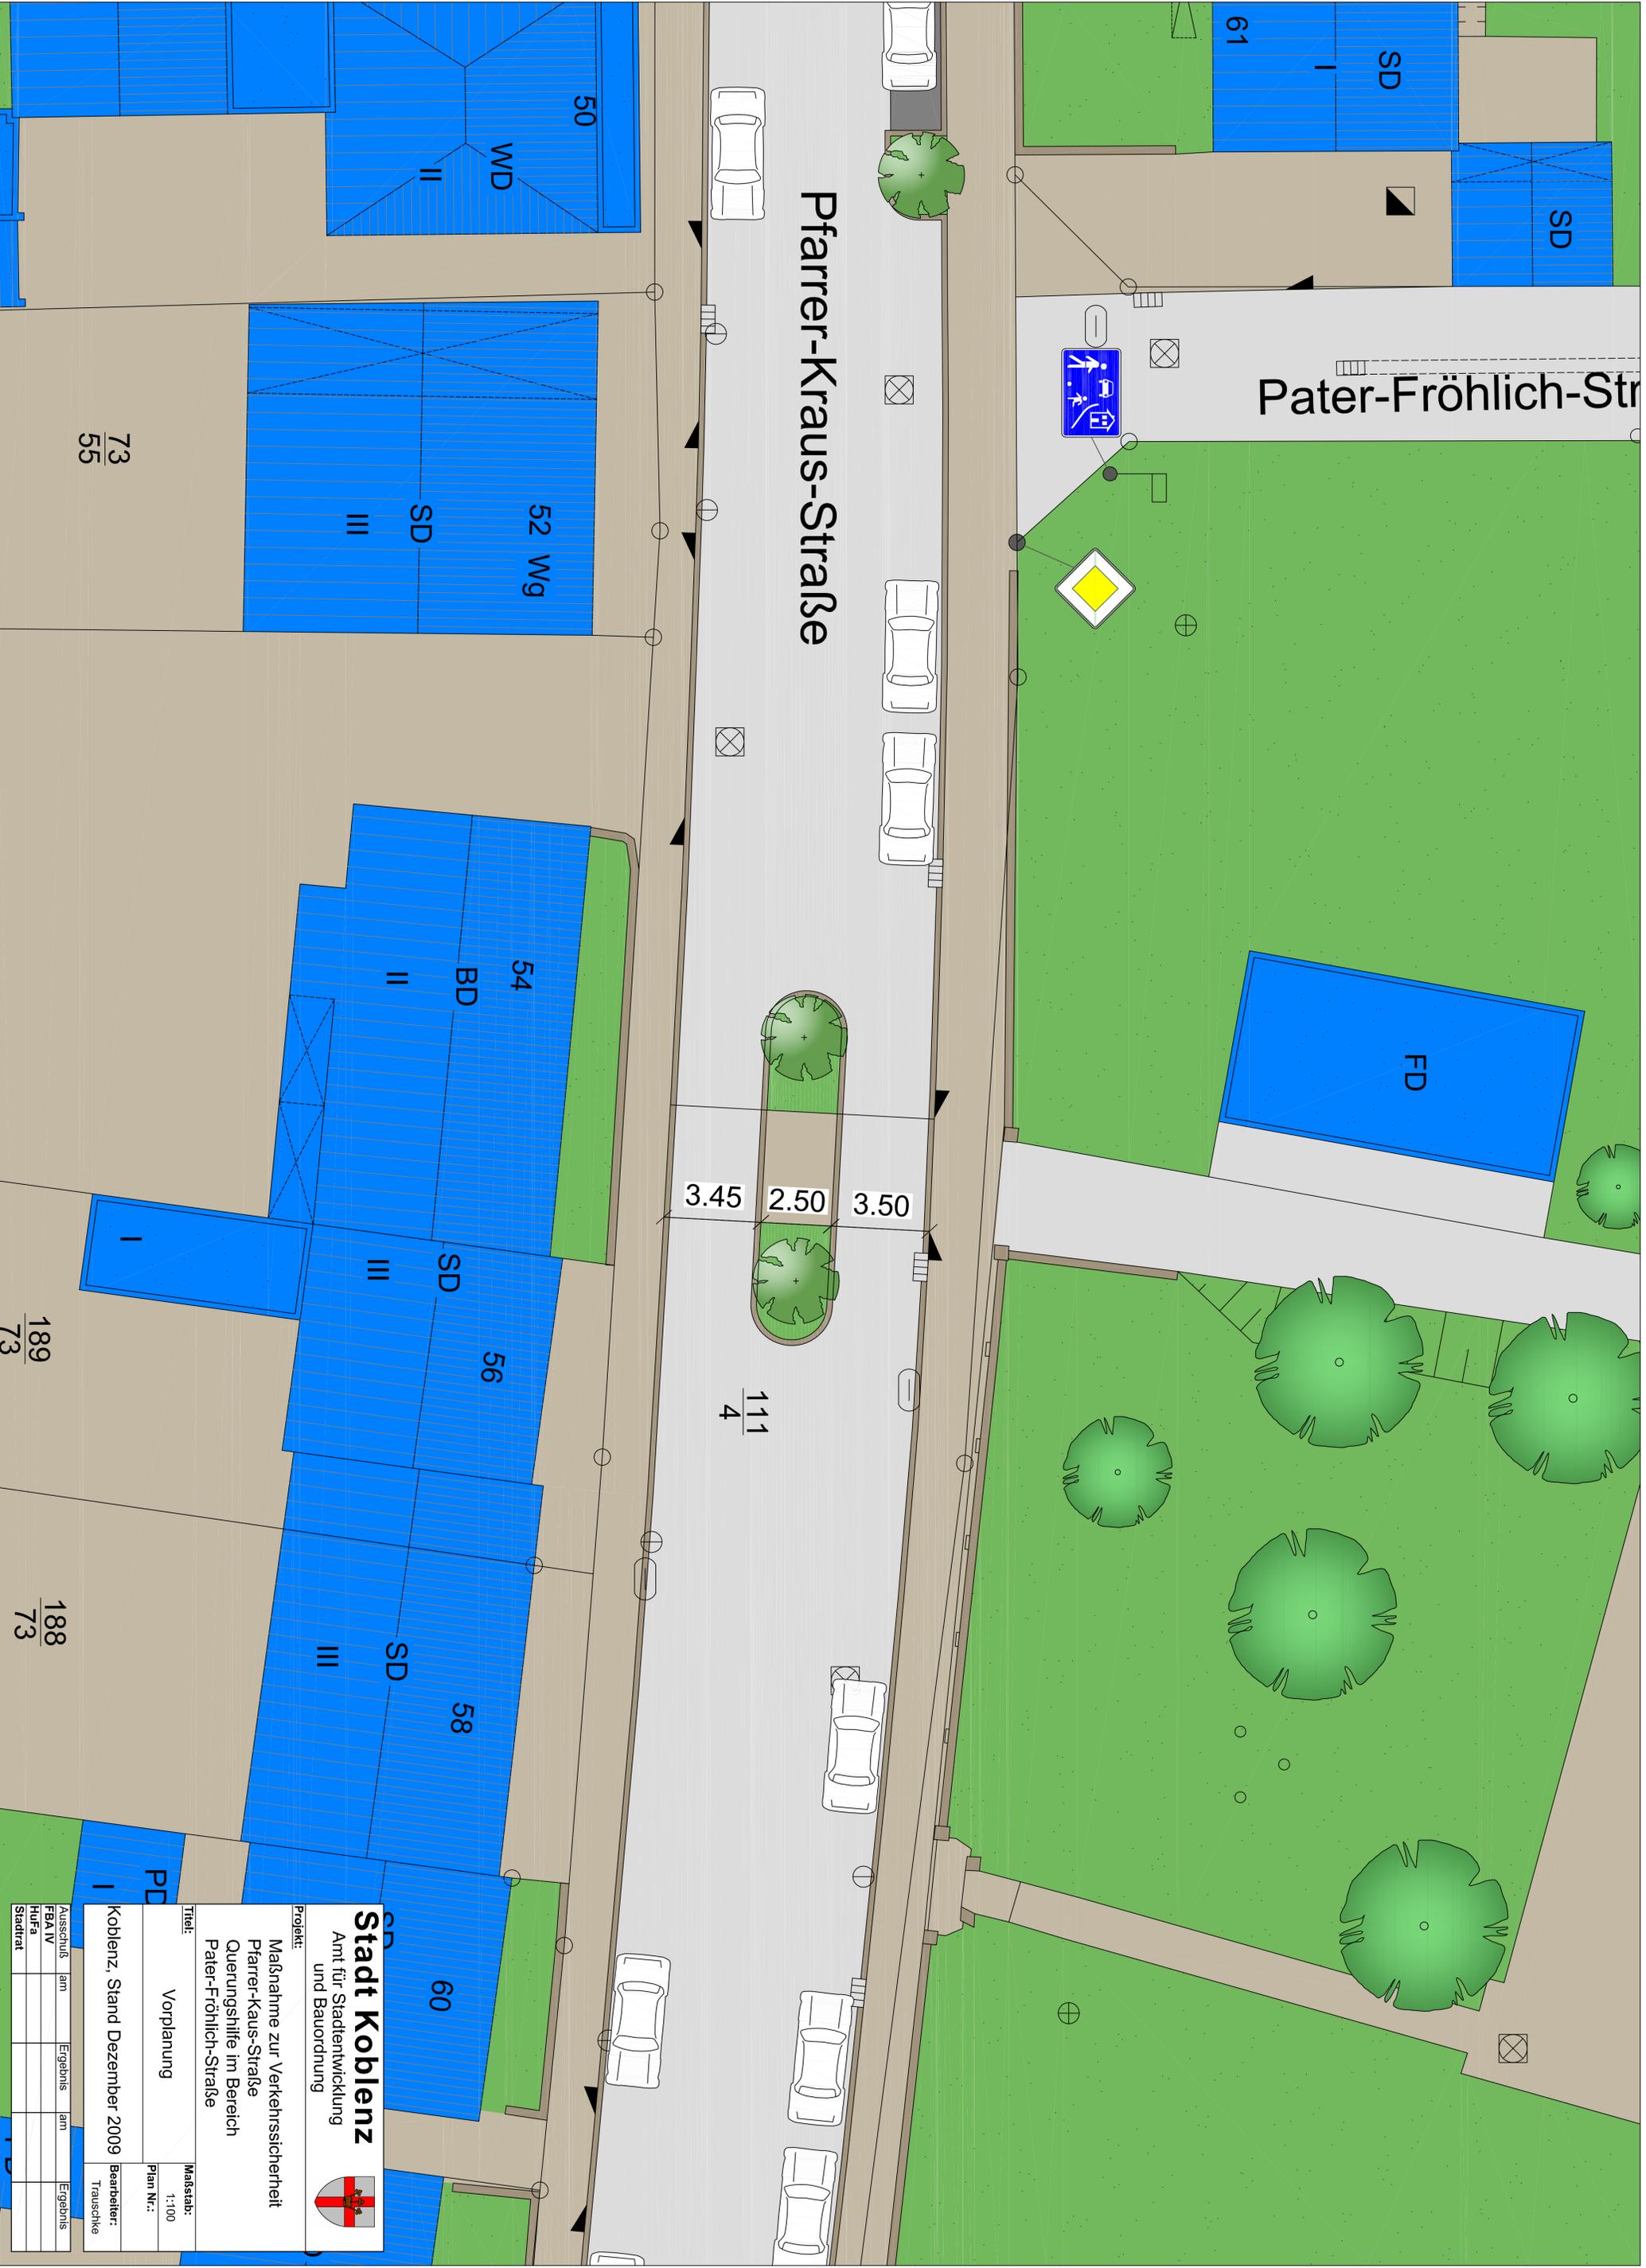

73
55

50

WD
II

52 Wg

SD
III

54

BD
II

56

SD
III

58

SD
III

60

SD
III

3.45

2.50

3.50

111
4

189
73

188
73

Stadt Koblenz
 Amt für Stadtentwicklung
 und Bauordnung



Projekt:
 Maßnahme zur Verkehrssicherheit
 Pfarrer-Kraus-Straße
 Querungshilfe im Bereich
 Pater-Fröhlich-Straße

Titel:
 Vorplanung

Maßstab:
 1:100

Ausschul.	am	Ergabnis	am	Ergabnis
FBA IV				
Hüfa				
Stadtrat				

Koblenz, Stand Dezember 2009
 Bearbeiter:
 Trauschke