
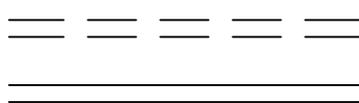


Übersichtsplan

Sanierung des Regenüberlaufs Pumpwerk August-Horch-Straße

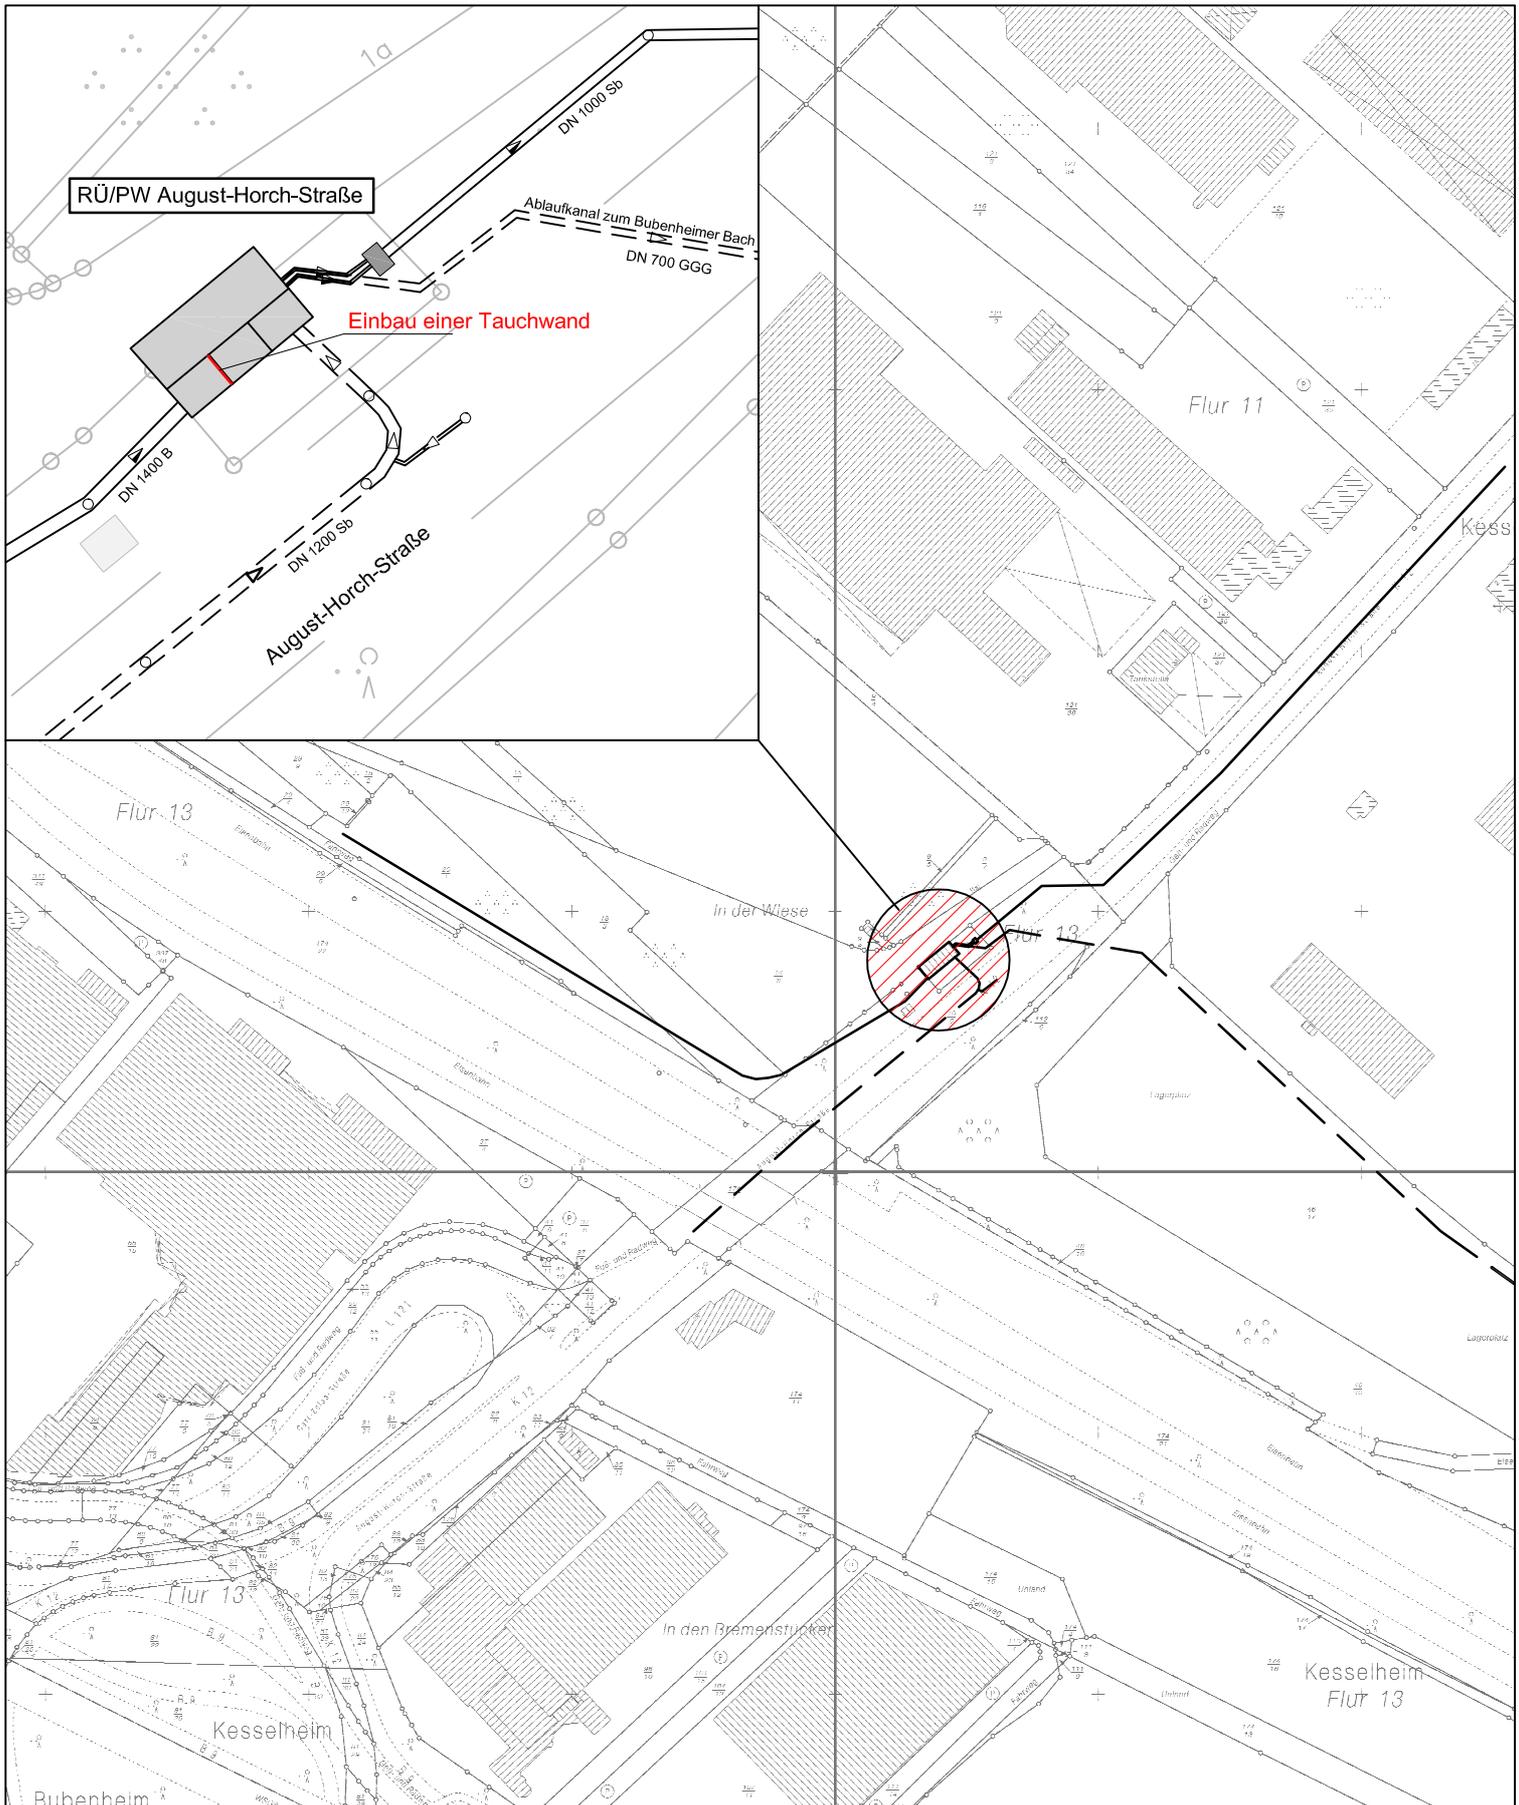

vorh. Regenwasserkanal

vorh. Mischwasserkanal