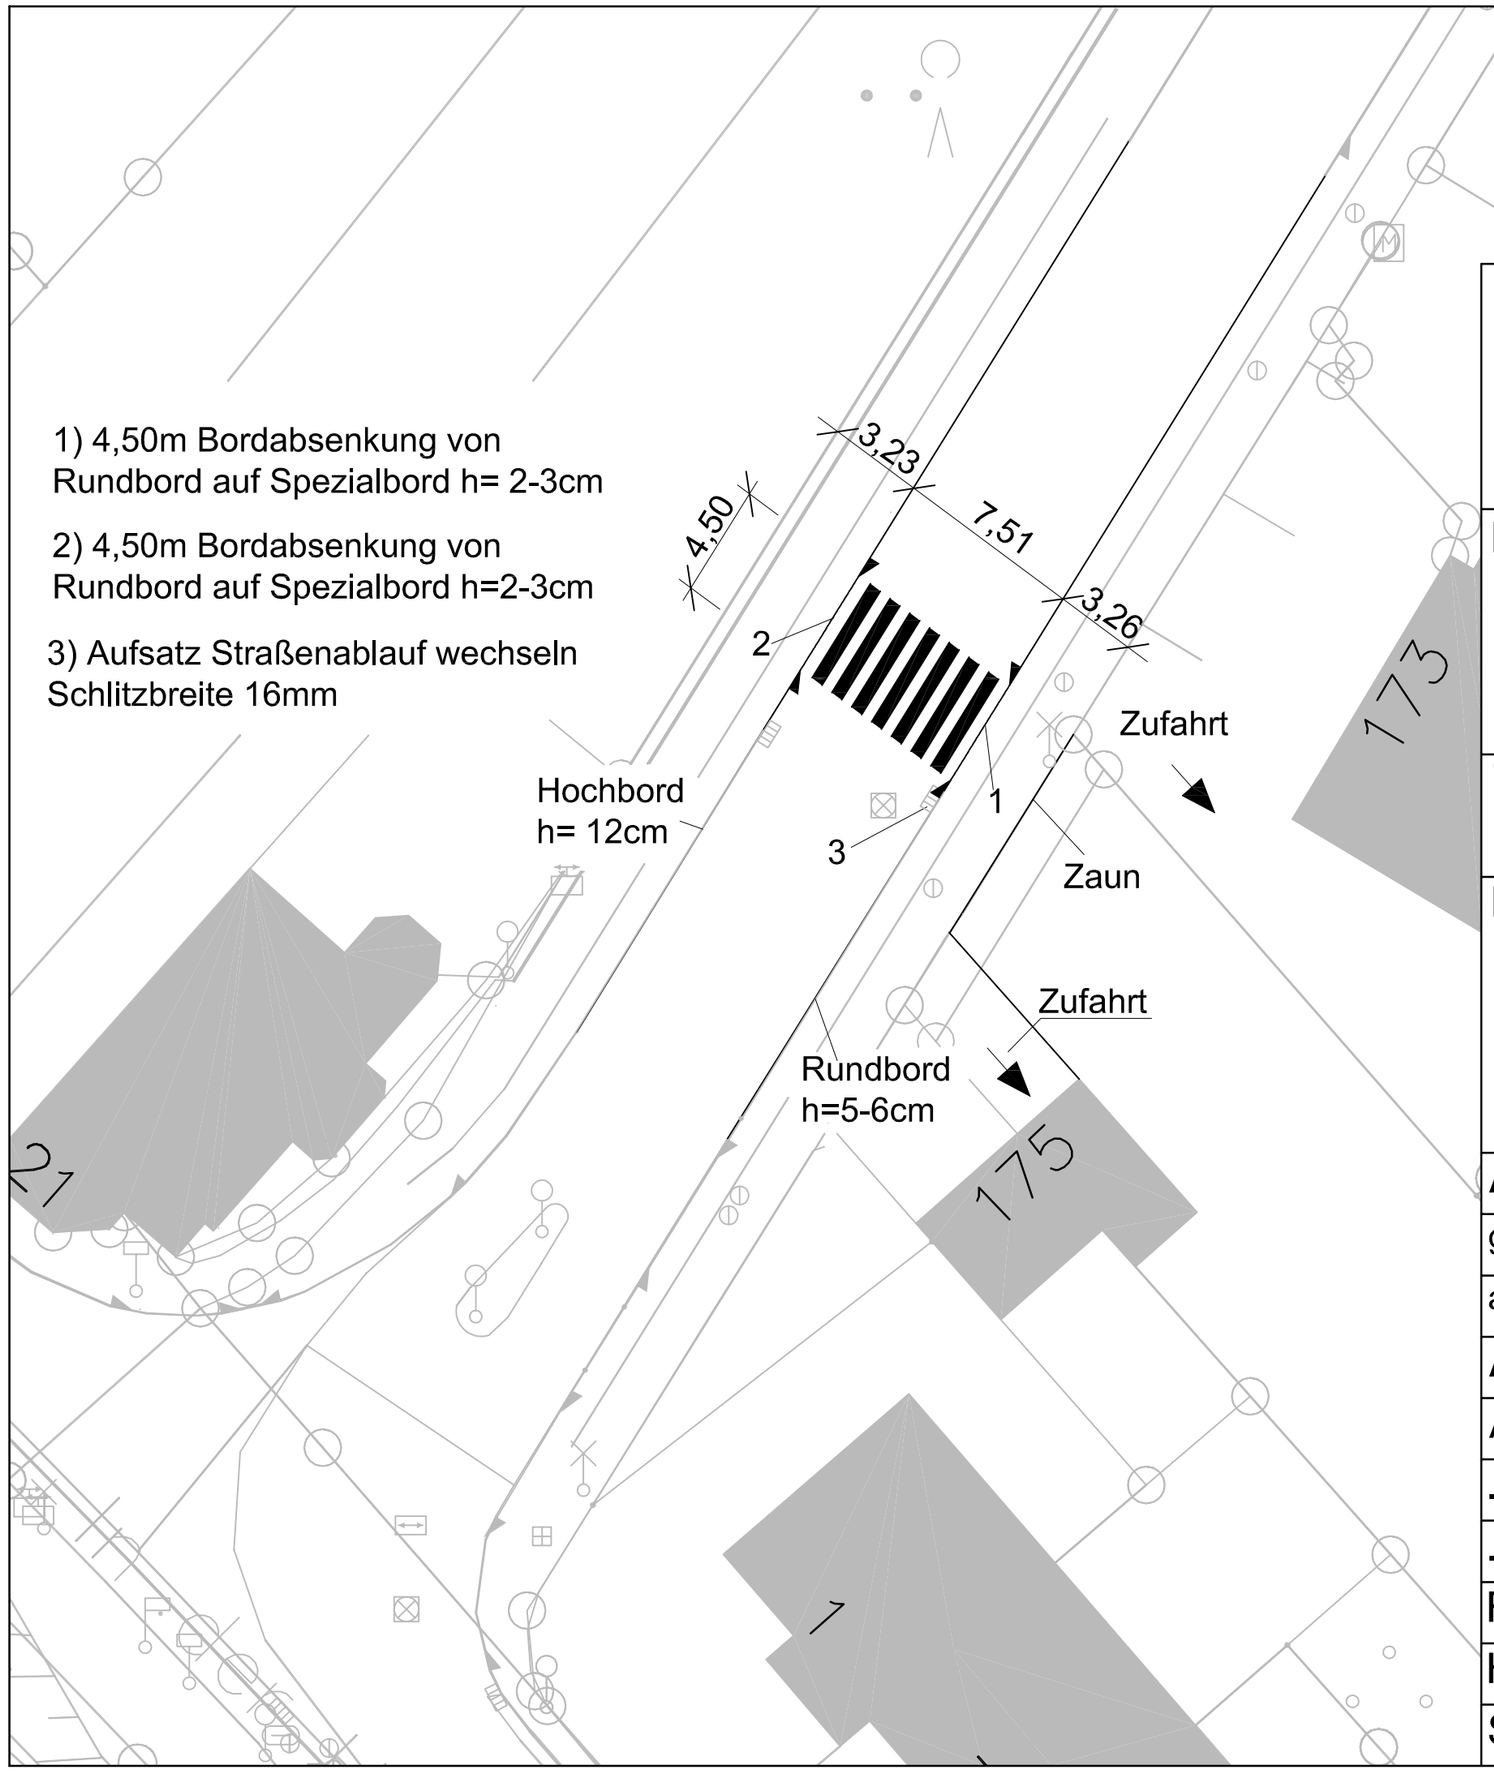

Stadt Koblenz

Tiefbauamt

Projekt

Fußgängerüberweg Beatusstraße

Titel	Maßstab
Lageplan	1:250
Koblenz,	Plan-Nr. 02.16/01.10/02.01
	Bearbeiter W. Breitbach

Amt/EB	23	36	60	61	62	63	65	66	67	80	85	
gesehen												
abgestimmt												

Ausschuss	am	Ergebnis	am	Ergebnis
ALB FB IV				
.....				
.....				
FBA IV				
HuFA				
Stadtrat				