


Übersichtsplan Schmutzwasserdruckleitung Siechhaustal

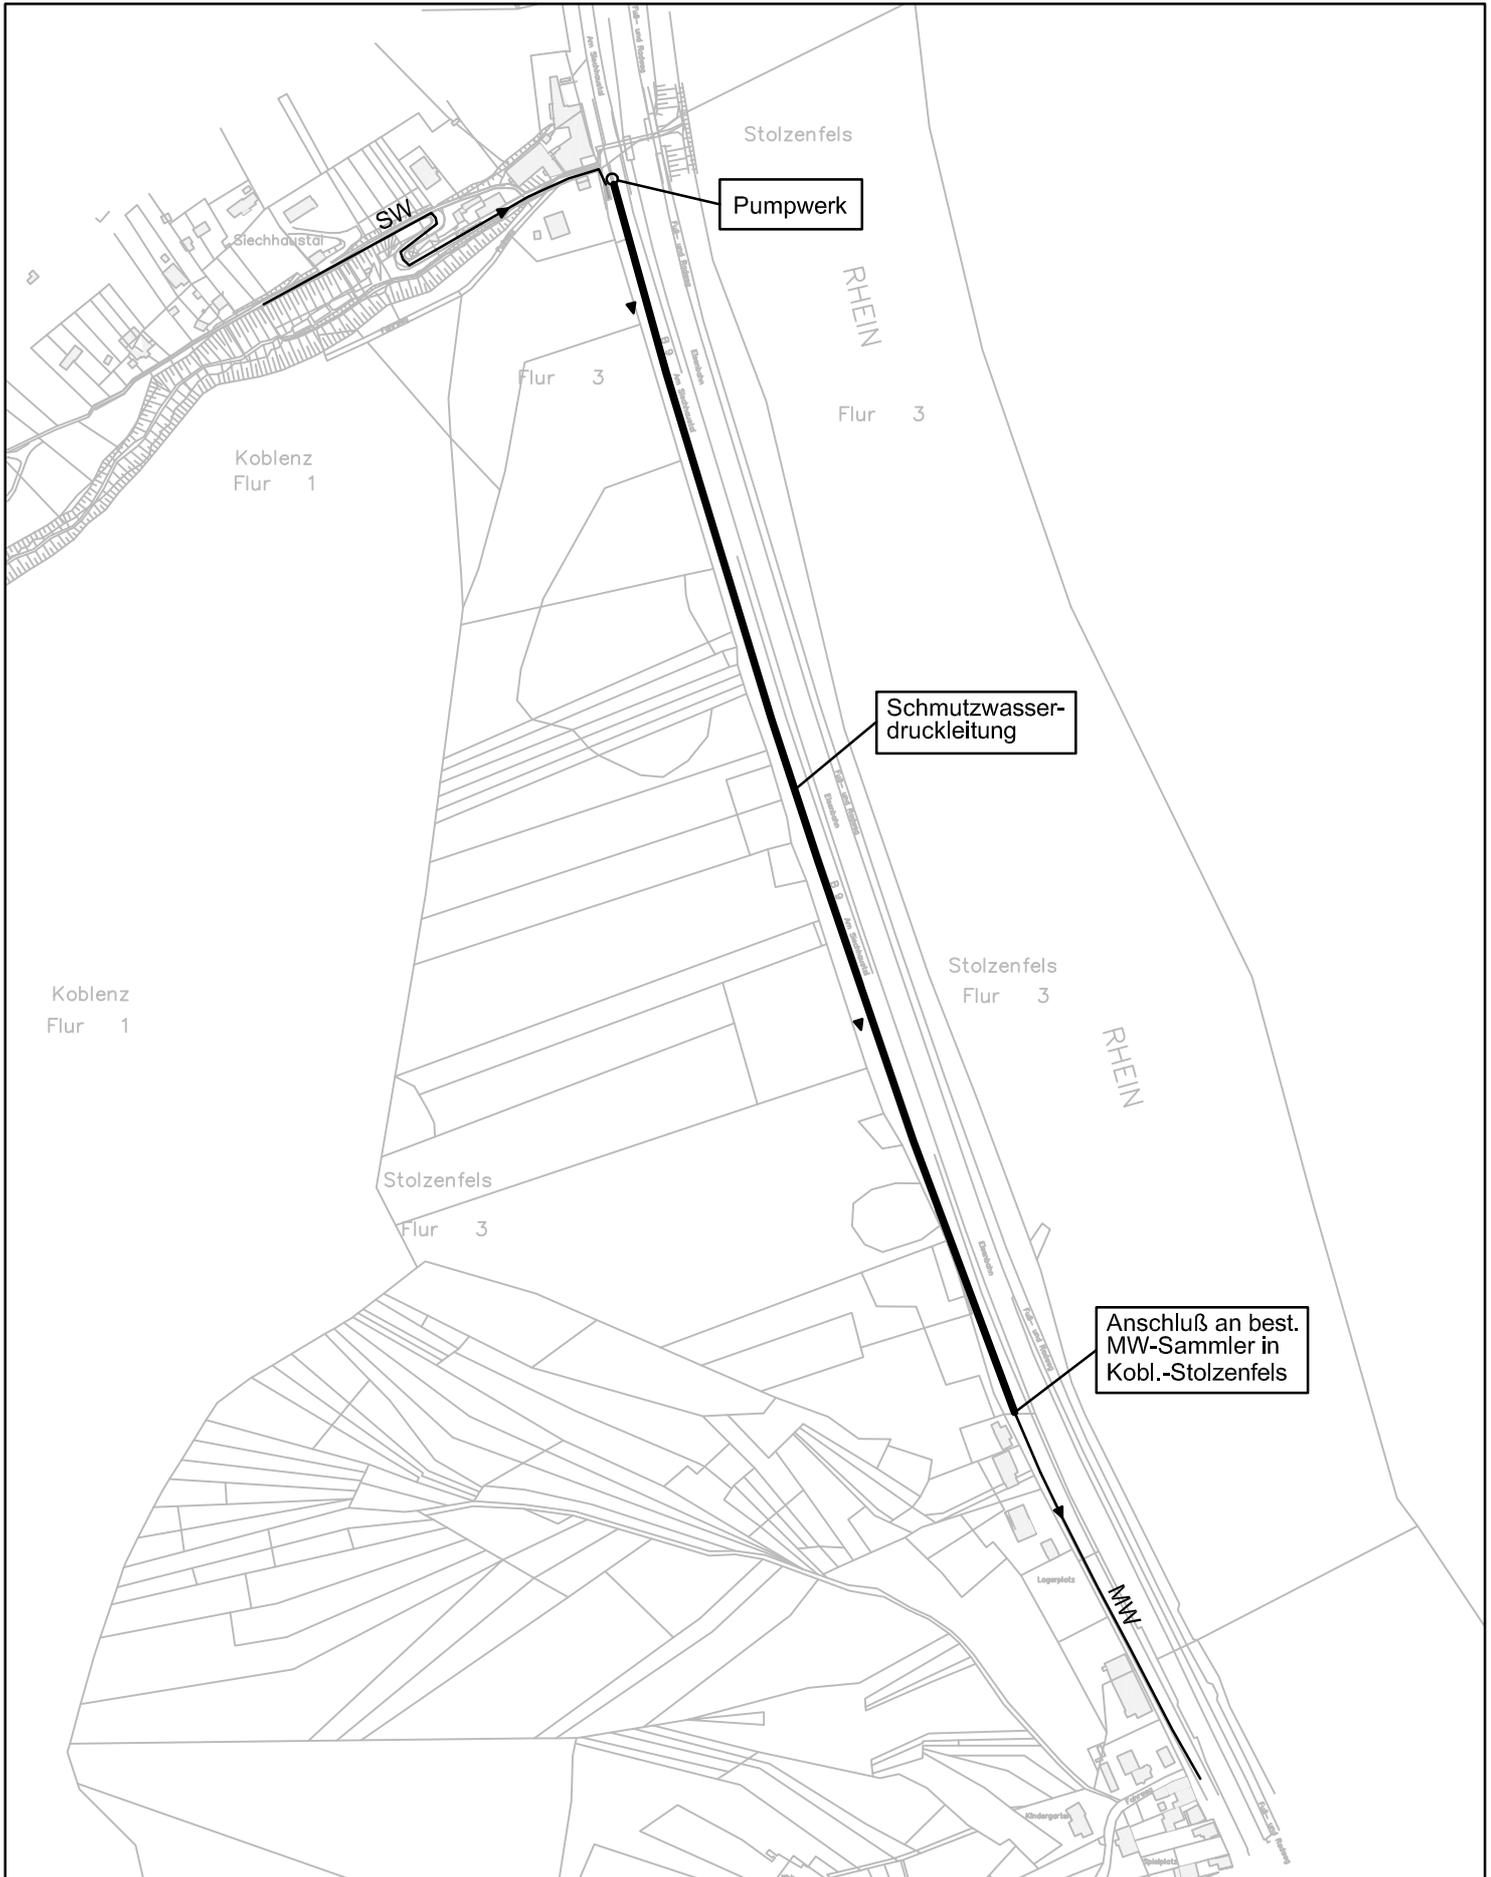

- Kanalbestand
- Schmutzwasserdruckleitung