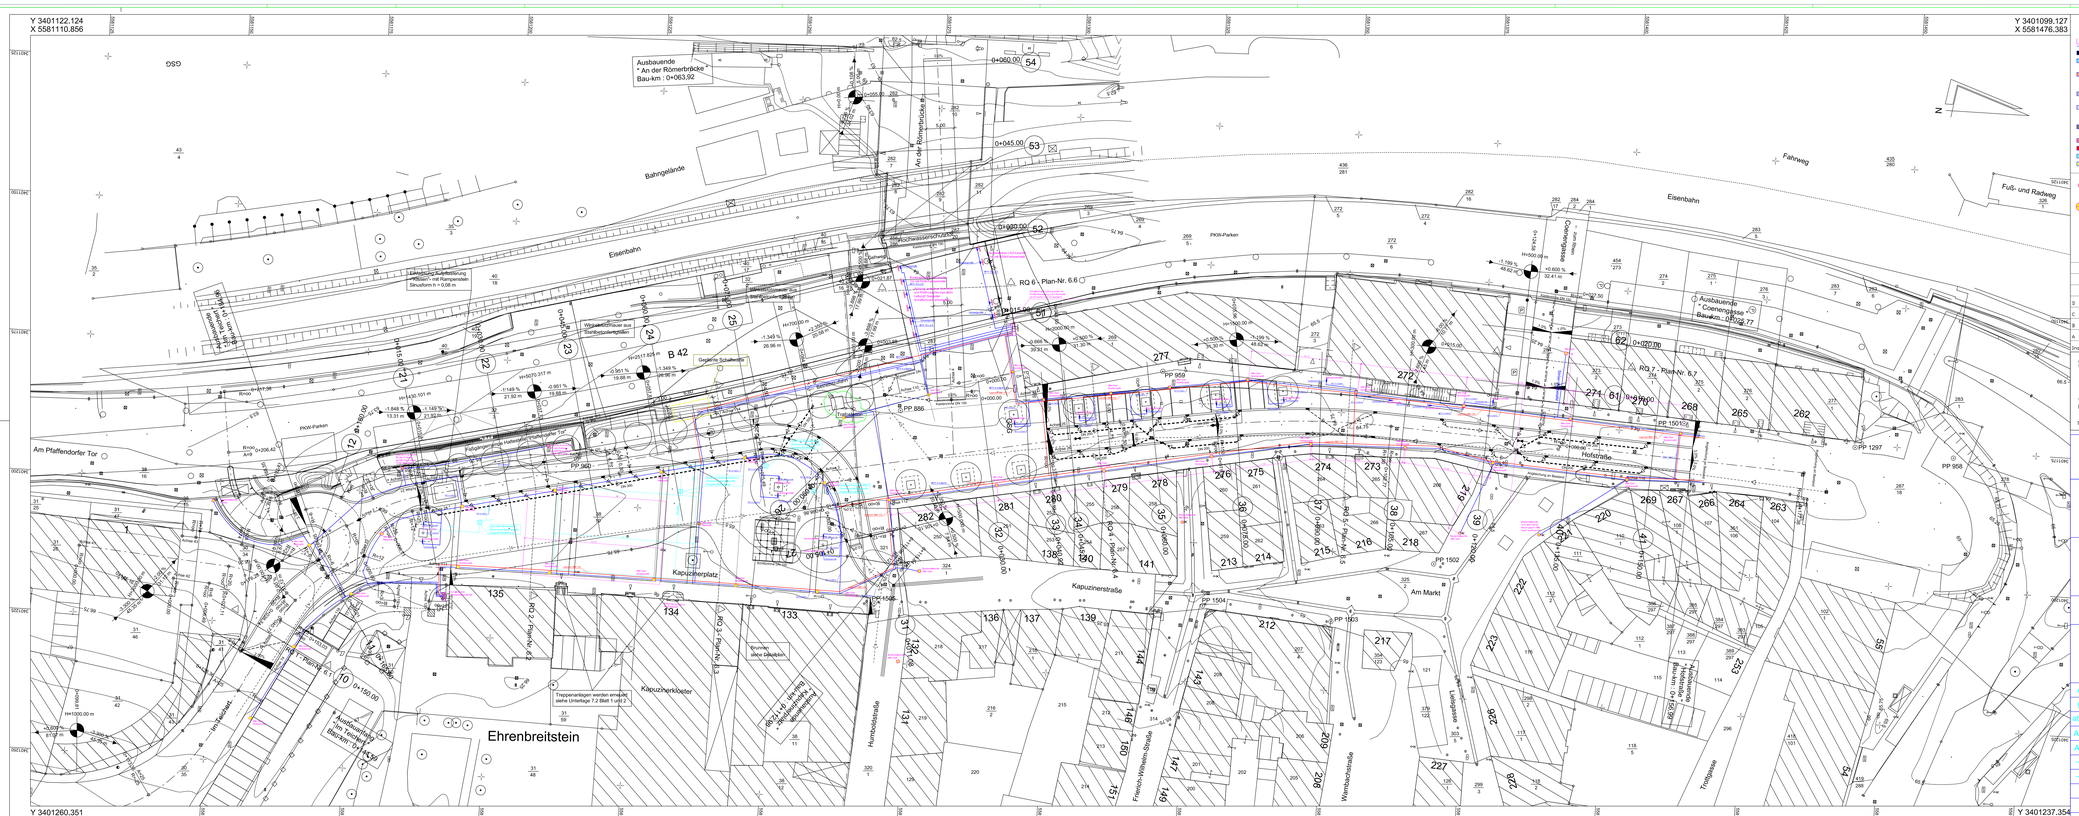
Y 3401122,124
X 5581110,856
Y 3401099,127
X 5581476,383
Y 3401260,351
X 5581119,552
Y 3401237,354
X 5581485,080
Ausbauende
" An der Römerbrücke "
Bau-km : 0+063,92
Ausbauende
" Coblenzerstrasse "
Bau-km : 0+009,77
Ausbauende
" Im Treidelwerk "
Bau-km : 0+151,50
An der Römerbrücke
Coblenzerstrasse
Am Pfaffendorfer Tor
Kapuzinerplatz
Kapuzinerstraße
Kapuzinerkloster
Ehrenbreitstein
Am Markt
Hofstraße
Trinkbrunnen
Eisenbahn
Bahngelände
Fahrweg
Fuß- und Radweg
Im Treidelwerk
Humboldtstraße
Franois-Wilhelm-Straße
Wombachstraße
Trogstraße
Lehmannstraße
Mühlenstraße
B 42
RQ 6 - Plan-Nr. 6.6
RQ 7 - Plan-Nr. 6.7
RQ 3 - Plan-Nr. 6.3
RQ 5 - Plan-Nr. 6.5
PKW-Parken
Gedachte Schaftlinie
Treppenanlagen werden erneuert, siehe Unterlage 7.2 Blatt 1 und 2
Brunnen ohne Gebühren
Wasserschieber aus Sandsteinkopfstein
Leitplanke Aufkantung Höhe= mit Rampenstein Stoußform h =0,08 m
Legende
Asphaltfahrbahndecke, Bauklasse III / I
Betonsteinpflaster KANN Vorbus a gleichwertig Format 15/15/10 (cm) und 30/15/12 (cm), Reihenverband, sugfugtbreit, Reihenverband
Basaltsteinpflaster Format 30/30/16 (cm), Reihenverband
Basaltsteinplatten Format 14 (cm), 30/60/14 (cm), 30/45/14 (cm), 30/30/14 (cm), Fischgrätverband
Granitsteinpflastersträfen einzeilig, Format 10/10/10 (cm)
Markierungsstifte Behindertenparkplatz
Mauer, Bruchstein
Brunnen
Pflanzbeet
Bodenstrahler
Leuchte A+G Rondo für den Fußweg, gemäß Herrn Mayer "ZOB" NAV 50W
Bodeneinbau LED-Leuchte 1m mit RGB-Farbwechsler
A+G Alte Oper, 1x35 W HIT-C, Mast Vulkan
Kabelgrabenverlauf
Leerrohr NW 110 als Kabelzugrohr Reserve
Index | Datum | Änderung | Nohe
D | 07.05.2010 | Leuchtenstandorte auf den Kapuzinerplatz an die Platzmauern angepasst | Gehe im Breitbach | Funk
C | 06.05.2010 | Kapuzinerplatz Leuchtungsgangsstände ergänzt | Gehe im Breitbach | Funk
B | 04./05.05.2010 | Leuchtenstandorte Kapuzinerplatz Stele entfällt, Alte Oper Neu | Gehe im Breitbach | Funk
A | 20./23.03.2010 | LED-Beleuchtung eingearbeitet, | Gehe im Breitbach | Funk
Fachplanung Elektrotechnik
Ausführungsplanung
Einrichtung Rittersturz Oper
PLANUNGSBÜRO für elektrotechnische Gebäudeversorgung
Im Hickerhaus-Ost 51, 56070 Koblenz
Tel. 0261/30363-0, Fax 0261/30363-20
Projektnr. 0 8 4 4 5 0 5 / 1
Planinhalt: BELEUCHTUNG Kapuzinerplatz
Koblenz Ehrenbreitstein
Stand: 29.03.2010, überarbeitet: 20.03.2010, 23.03.2010, 04./05.05.2010, 06.05.2010, 07.05.2010
MANN INGENIEURE
Dipl.-Ing. Jürgen Mann
Dipl.-Ing. Peter Linnert
Schäfer 14 56422 Wirges
Tel. 02602/9263-0, Fax 02602/9263-20
E-Mail: info@mann-ingenieure.de
103 | 1.00 | DATUM | ZEICHEN
ENTWORFEN | Okt. 2009 | Meurer
GEZEICHNET | Okt. 2009 | Weis
GEPRÜFT | Nov. 2009 | Meurer
Stadt Koblenz
Amt 66 / Tiefbauamt
Fachamt
Projekt
Titel: Lageplan
Maßstab: 1 : 250
Koblenz,
Plan-Nr. 11.09/05.10/08.01
Bearbeiter: Herr Breitbach
Amt / EB | 23 | 36 | 60 | 61 | 62 | 63 | 65 | 66 | 67 | 80 | 85
gesehen
abgestimmt
Ausschuss | am | Ergebnis | am | Ergebnis
ALB FB IV
FBA IV
HuFA
Stadtrat
Stand: 08.03.2009
H:\PLAN\11\0905\11\08.dwg