

# Stadtverwaltung Koblenz

-- nur für den internen Gebrauch --

k620707

NRA62070


Gemarkung: Kobern

Flur : 37

Flurstück : 17/2

ungefährer Maßstab: 1 : 1700

02.06.2010

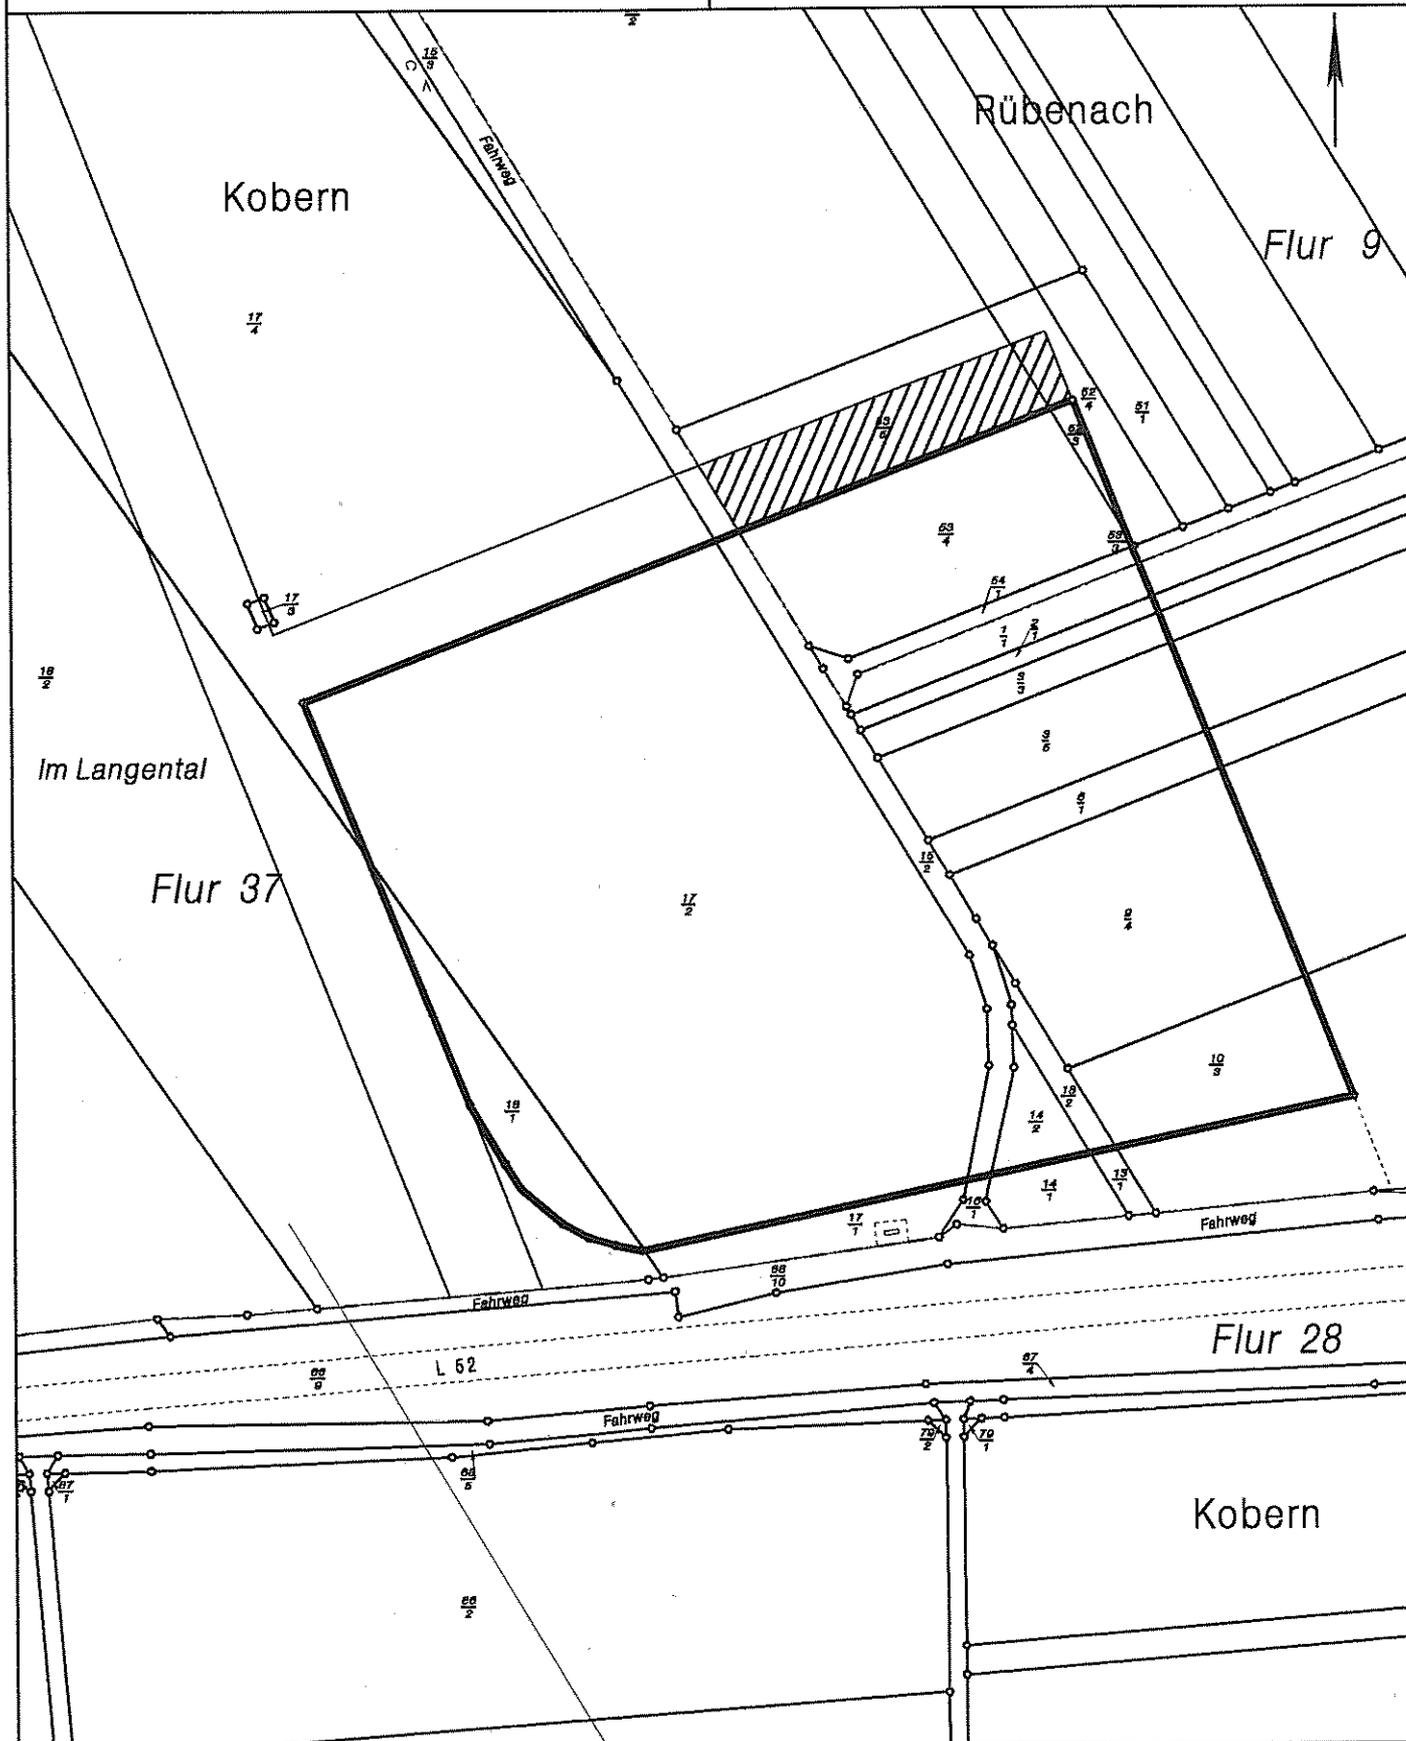

Basiskarte: Liegenschaftskarte der Vermessungs- und Katasterverwaltung. - Die Geschossangaben entsprechen nicht der Definition Vollgeschoss nach Landesbauordnung. Vervielfältigungen für eigene, nicht gewerbliche Zwecke zugelassen. Vervielfältigungen für andere Zwecke, Veröffentlichungen oder deren Weitergabe an Dritte nur mit Genehmigung.