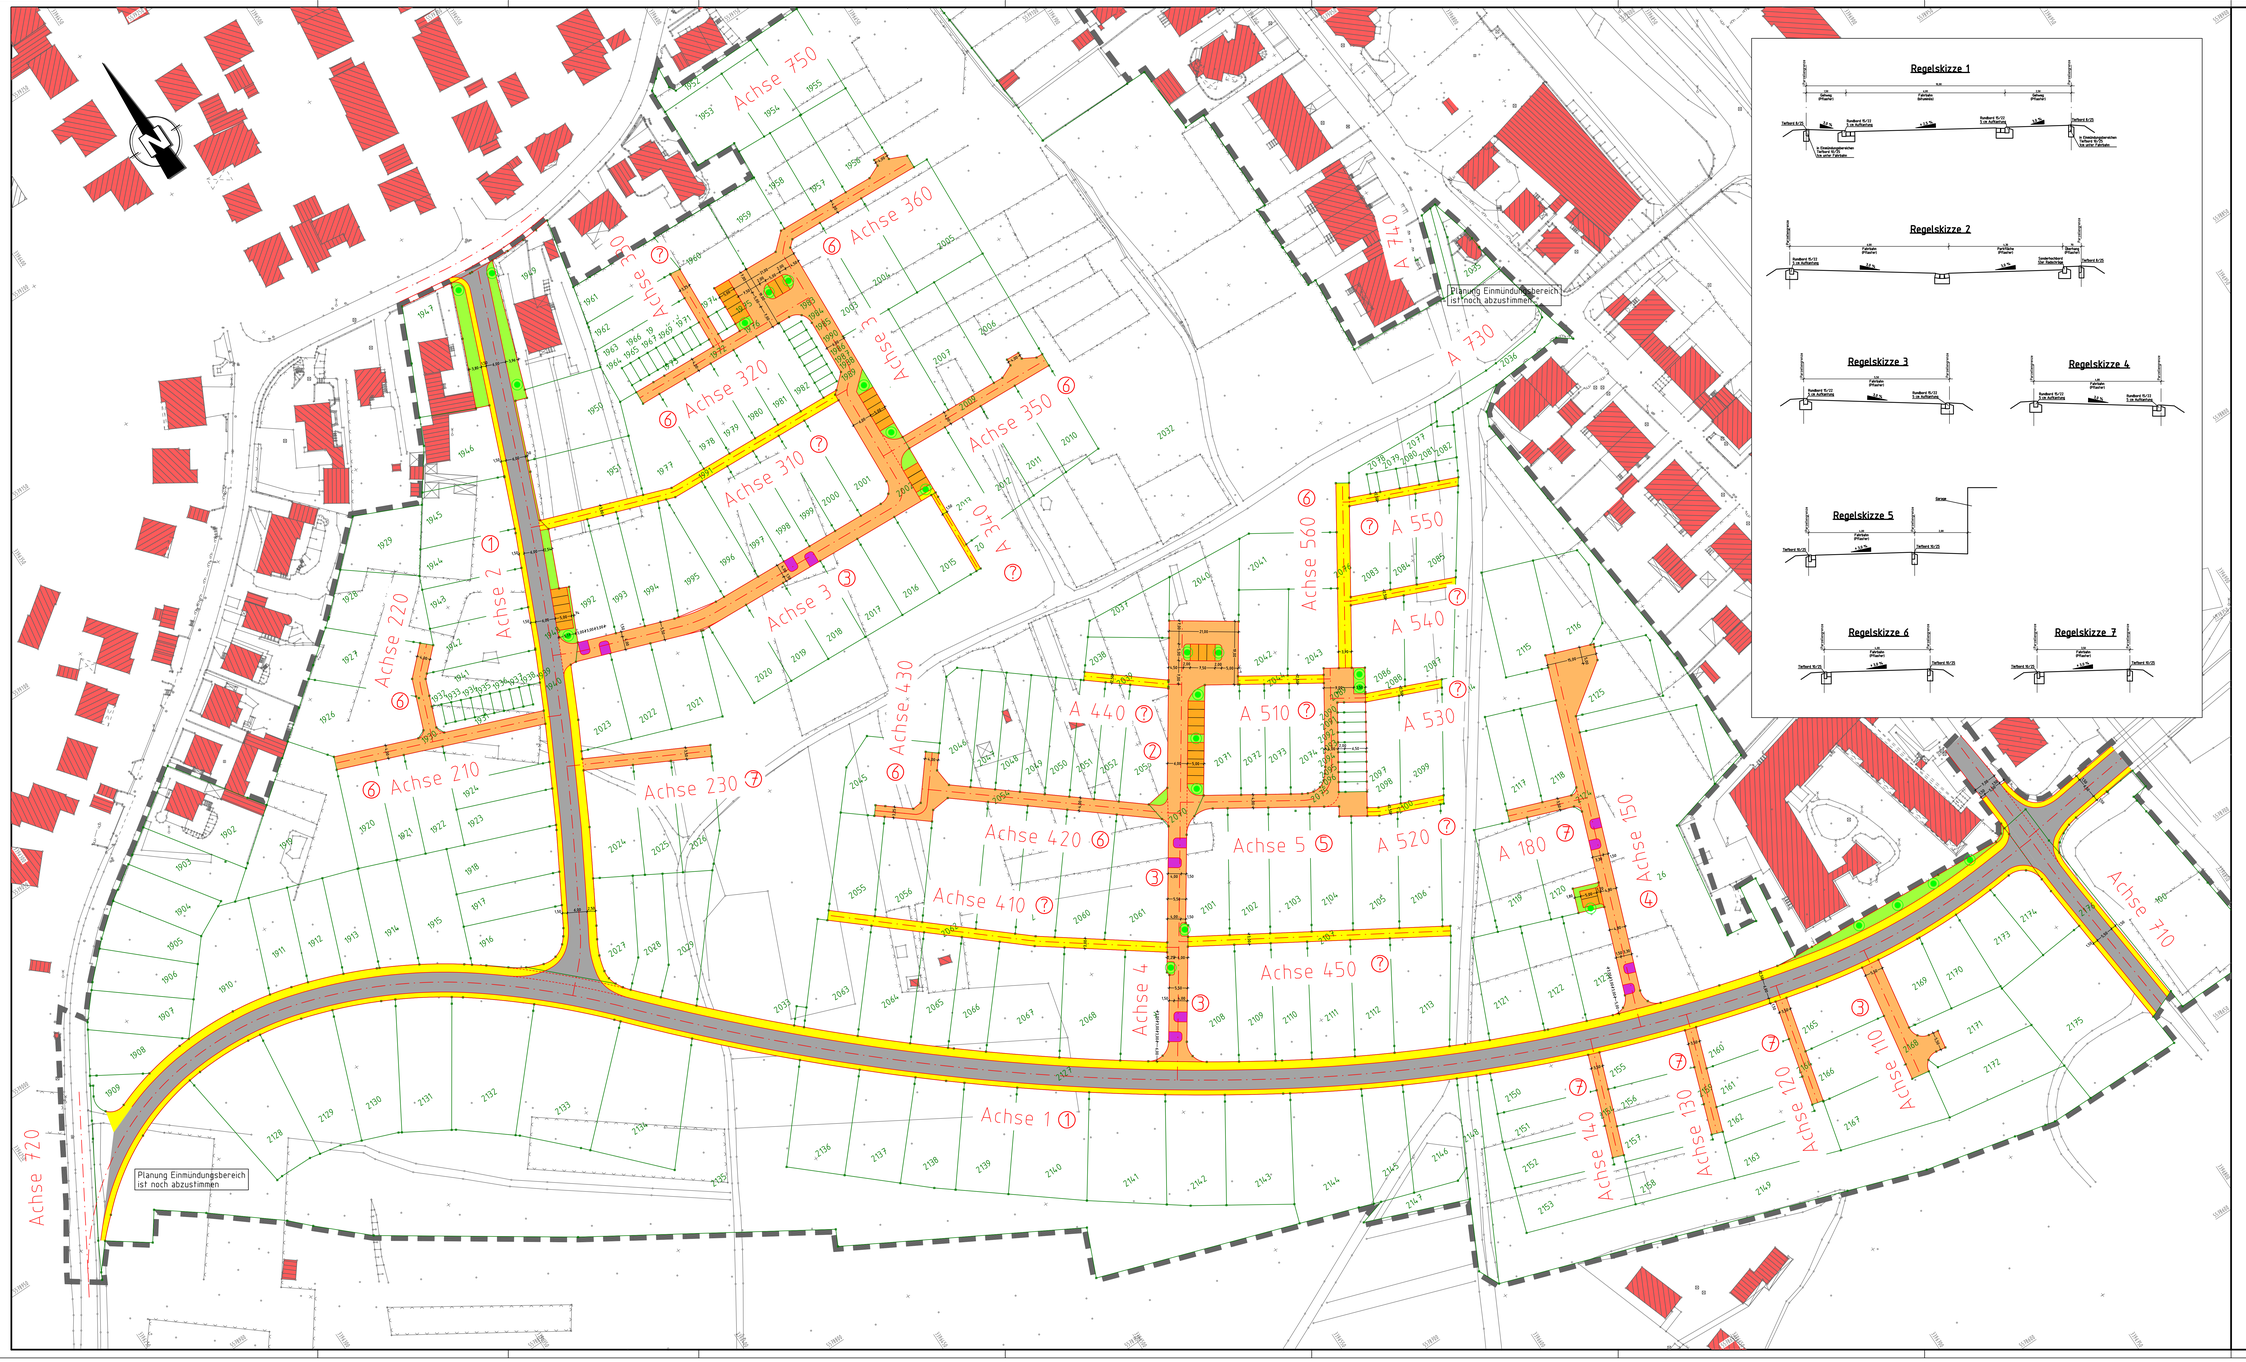

Zeichenerklärung

- Fahrbahn (bituminös)
- Fahrbahn (Pflaster)
- Gehweg (Pflaster)
- Parkfläche
- Grünfläche
- Aufpflasterungen
- Buswartefläche
- ① Ausbau entsprechend Regelskizze 1
- geplanter Baumstandort

INGENIEURBÜRO
SCHÖNEFELD u. BRIESCH GMBH
56068 KOBLENZ, Friedrich-Ebert-Ring 50

Bearbeitet: Simon/Schönefeld	Blattgröße 1.55 x 0.82 = 1.27 m²	Datum 02.11.2010	
Gezeichnet: Rausch	Alle Rechte vorbehalten. Schutzvermerk DIN 34.	Zeichnungs-Nr.: 1001-SB / 2.3	
Geprüft:			

Stadt Koblenz

Tiefbauamt

Projekt: Erschließung des Baugebietes "Südliches Güls" Straßenbau - Entwurfsplanung -

Titel: Lageplan

Maßstab: 1:500

Koblenz,

VORABZUG

Plan-Nr.: 00.00/11.10/02.01

Bearbeiter:

Amt / EB	23	36	60	61	62	63	65	66	67	80	85
gesehen											
abgestimmt											

Ausschuss	am	Ergebnis	am	Ergebnis
ALB FB IV				
.....				
.....				
FBA IV				
HuFA				
Stadtrat				