
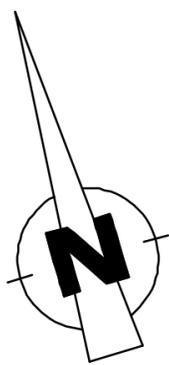


Hochbunker

Görreshof

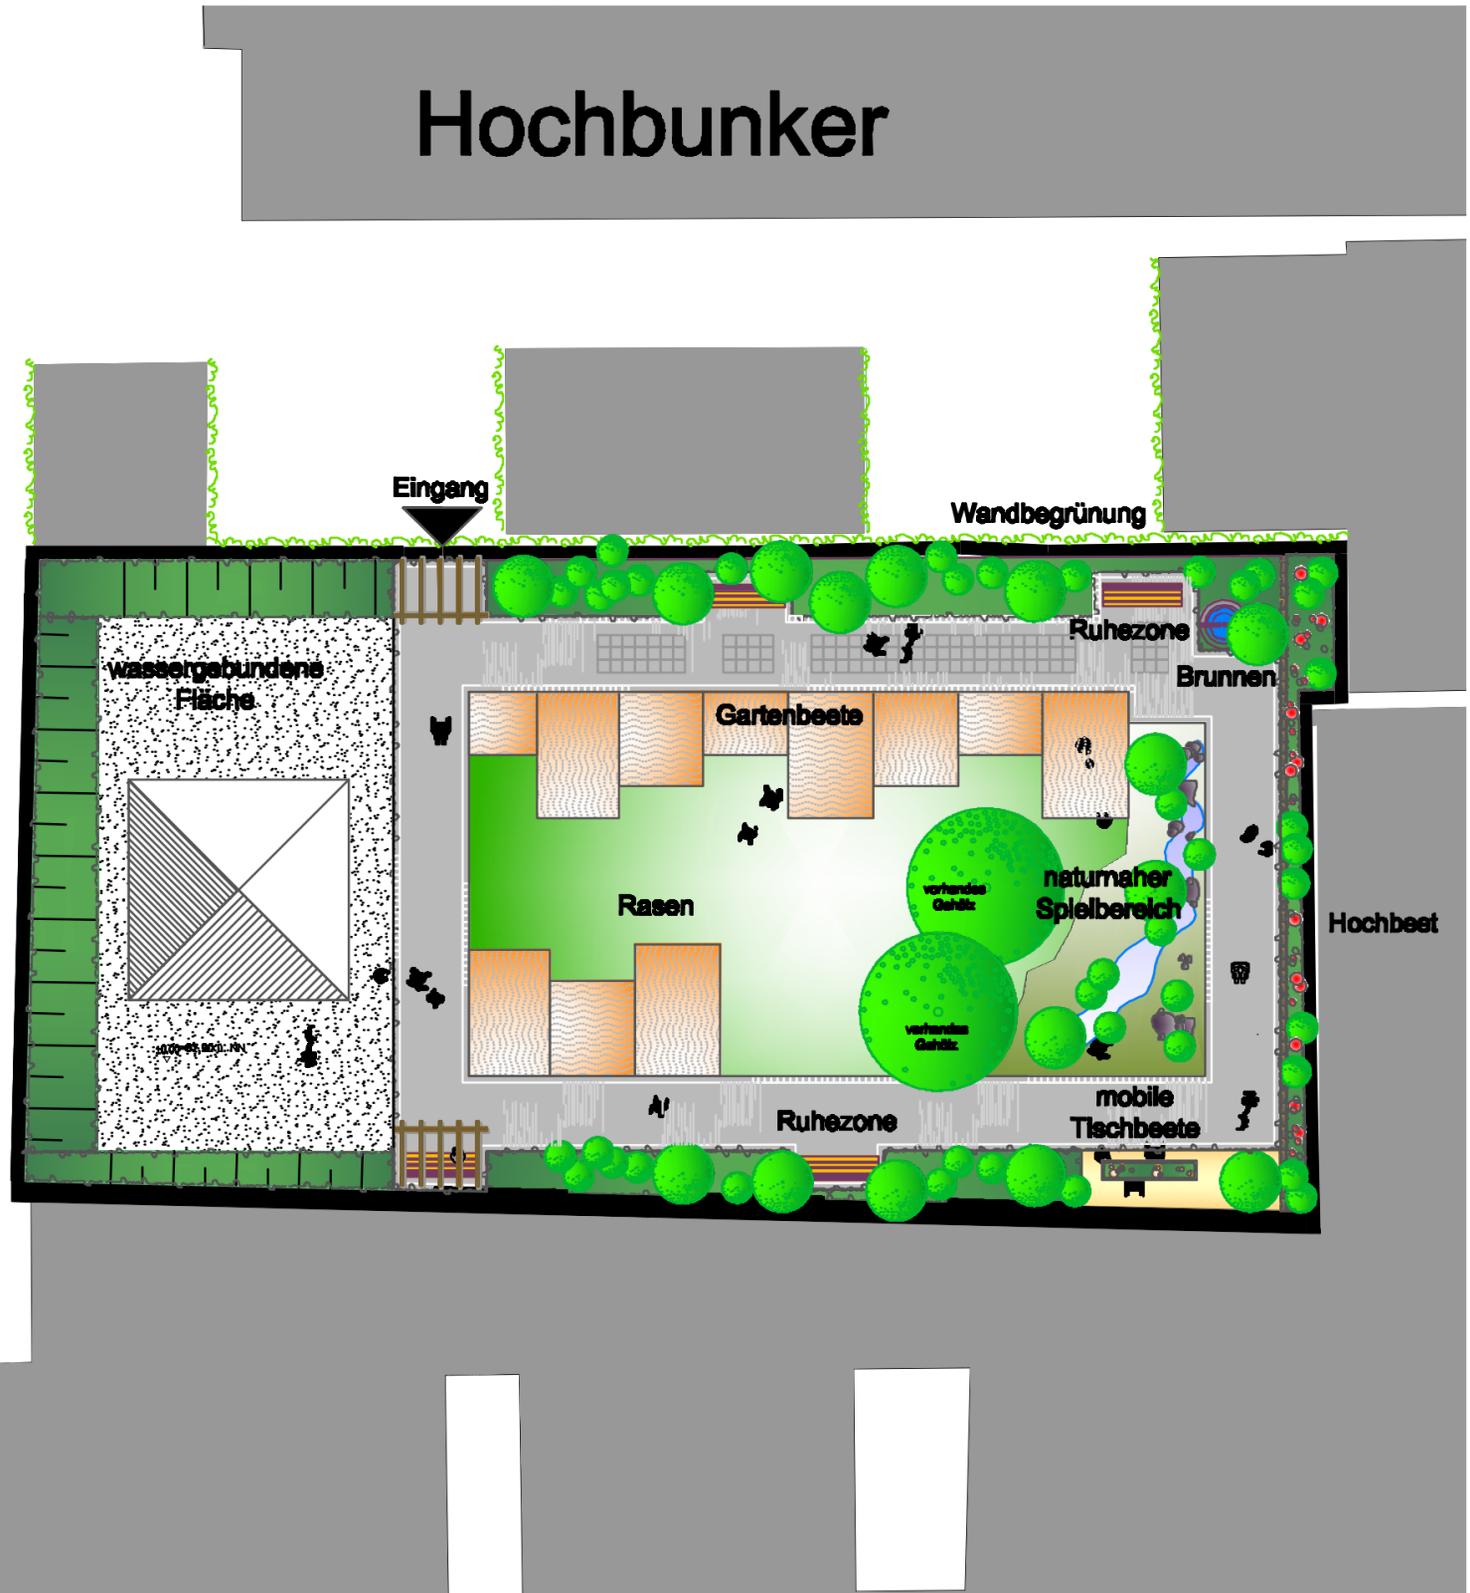

Dipl.-Ing. **FRANK SCHWAIBOLD**
 freier Landschaftsarchitekt BDLA
 Mainzener Straße 60a 06070 Koblenz
 143 0251-1 0204 144 0251-10 10 144 0204-10@schwaibold.de


 Datum: 22.11.2010
 bearbeitet: SC
 gezeichnet: BR
 geprüft:

Amt/EB	23	36	60	61	62	63	65	66	67	80	85
gesehen											
abgestimmt											
Ausschuss	am	Ergebnis		am	Ergebnis						
ALB FB IV											
.....											
FBA IV											
HuFA											
Stadtrat											

Stadt Koblenz



Eigenbetrieb Grünflächen und Bestattungswesen
 Fachamt

Projekt
Garten Herlet

Titel Entwurfs- und Ausbauplan	Maßstab 1:200
Koblenz,	Plan-Nr. E/A 1
	Bearbeiter