

Stadtverwaltung Koblenz

-- nur für den internen Gebrauch --

k620410

NRA62058


Gemarkung: Bubenheim

Flur : 1

Flurstück : 594/13

ungefährer Maßstab: 1 : 5000

14.01.2011

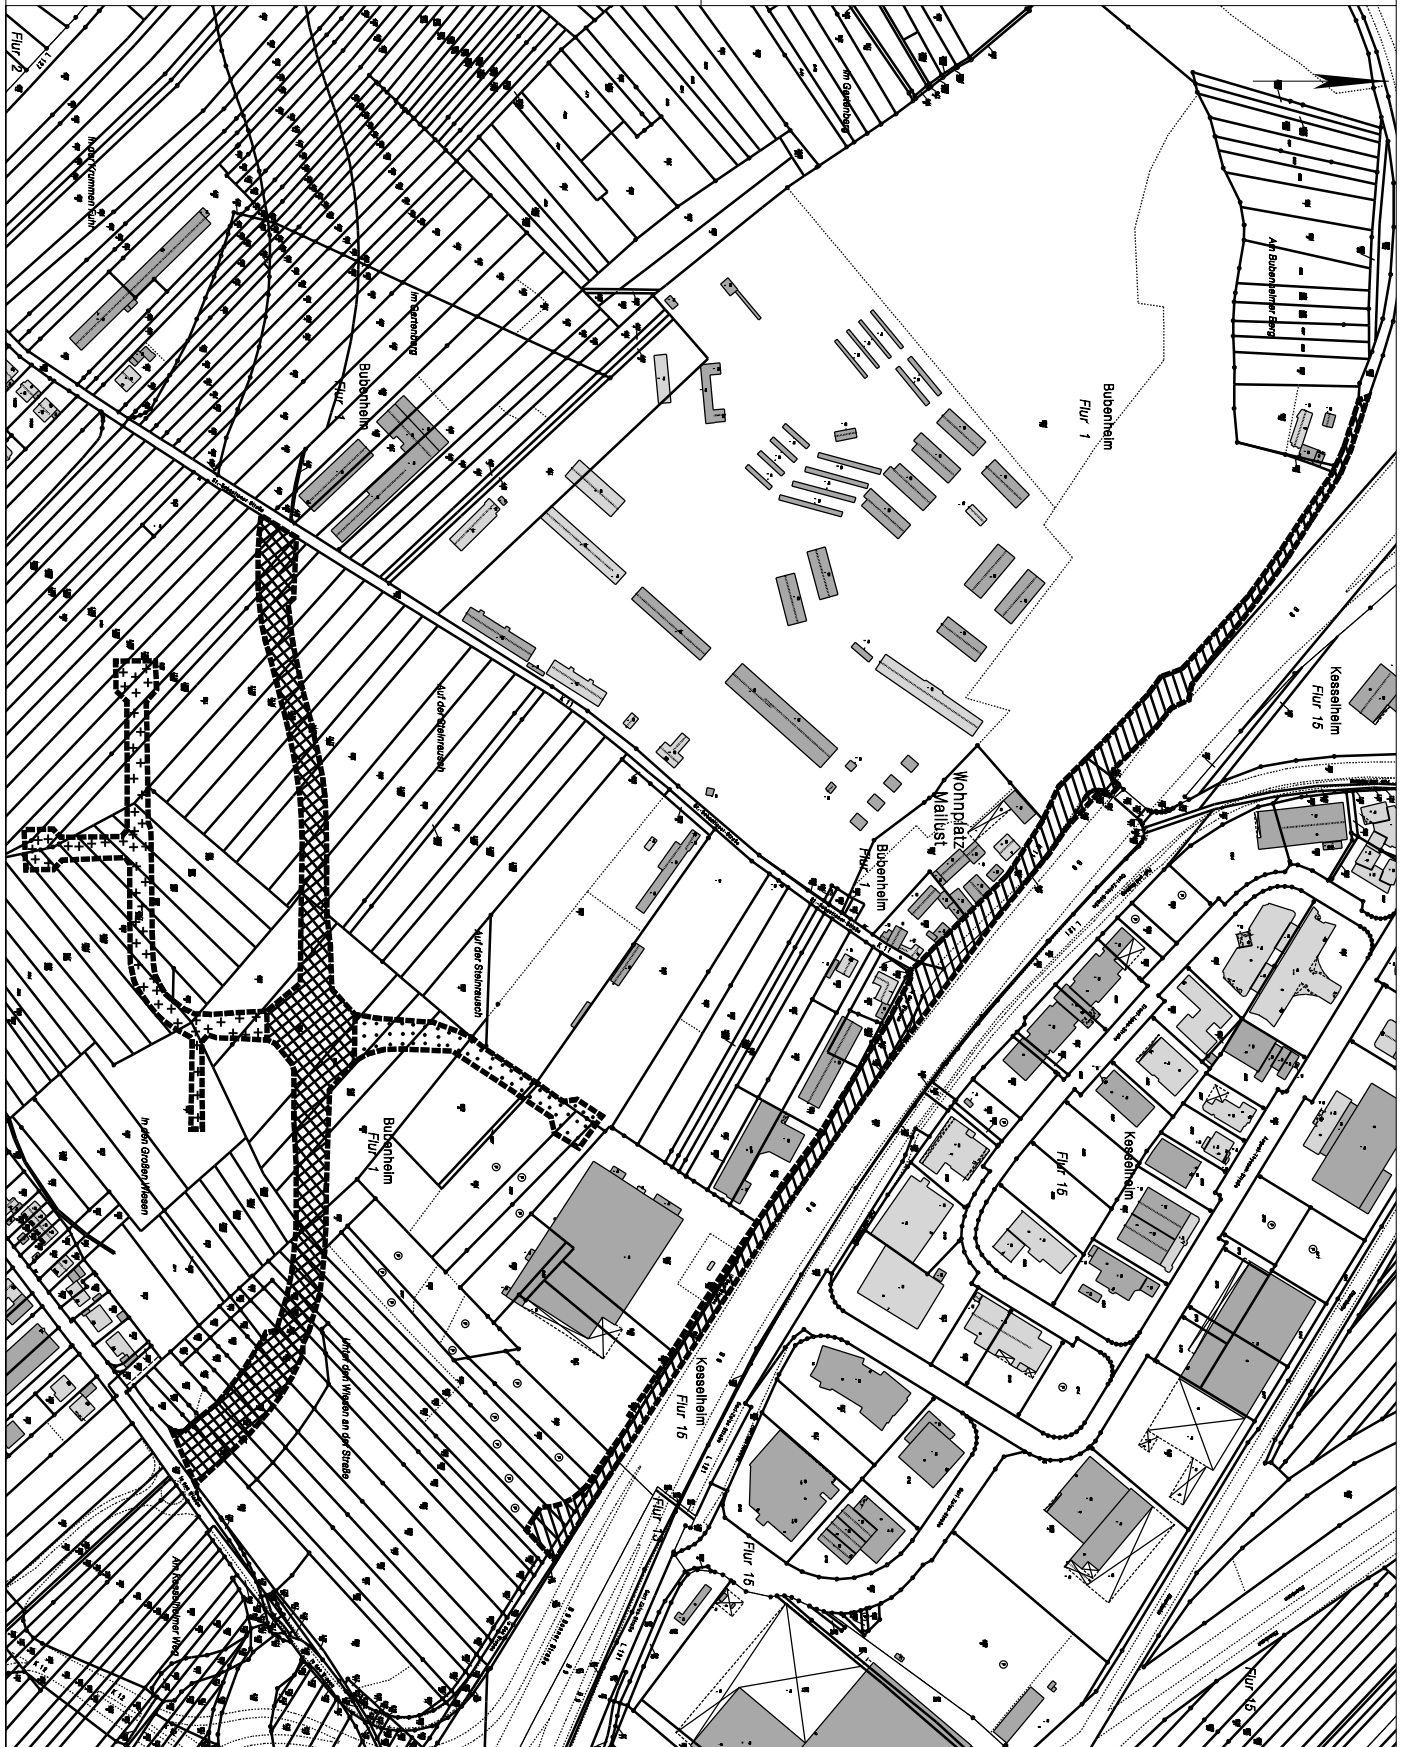

Basiskarte: Liegenschaftskarte der Vermessungs- und Katasterverwaltung. - Die Geschossangaben entsprechen nicht der Definition Vollgeschoss nach Landesbauordnung.
Vervielfältigungen für eigene, nicht gewerbliche Zwecke zugelassen. Vervielfältigungen für andere Zwecke, Veröffentlichungen oder deren Weitergabe an Dritte nur mit Genehmigung.