


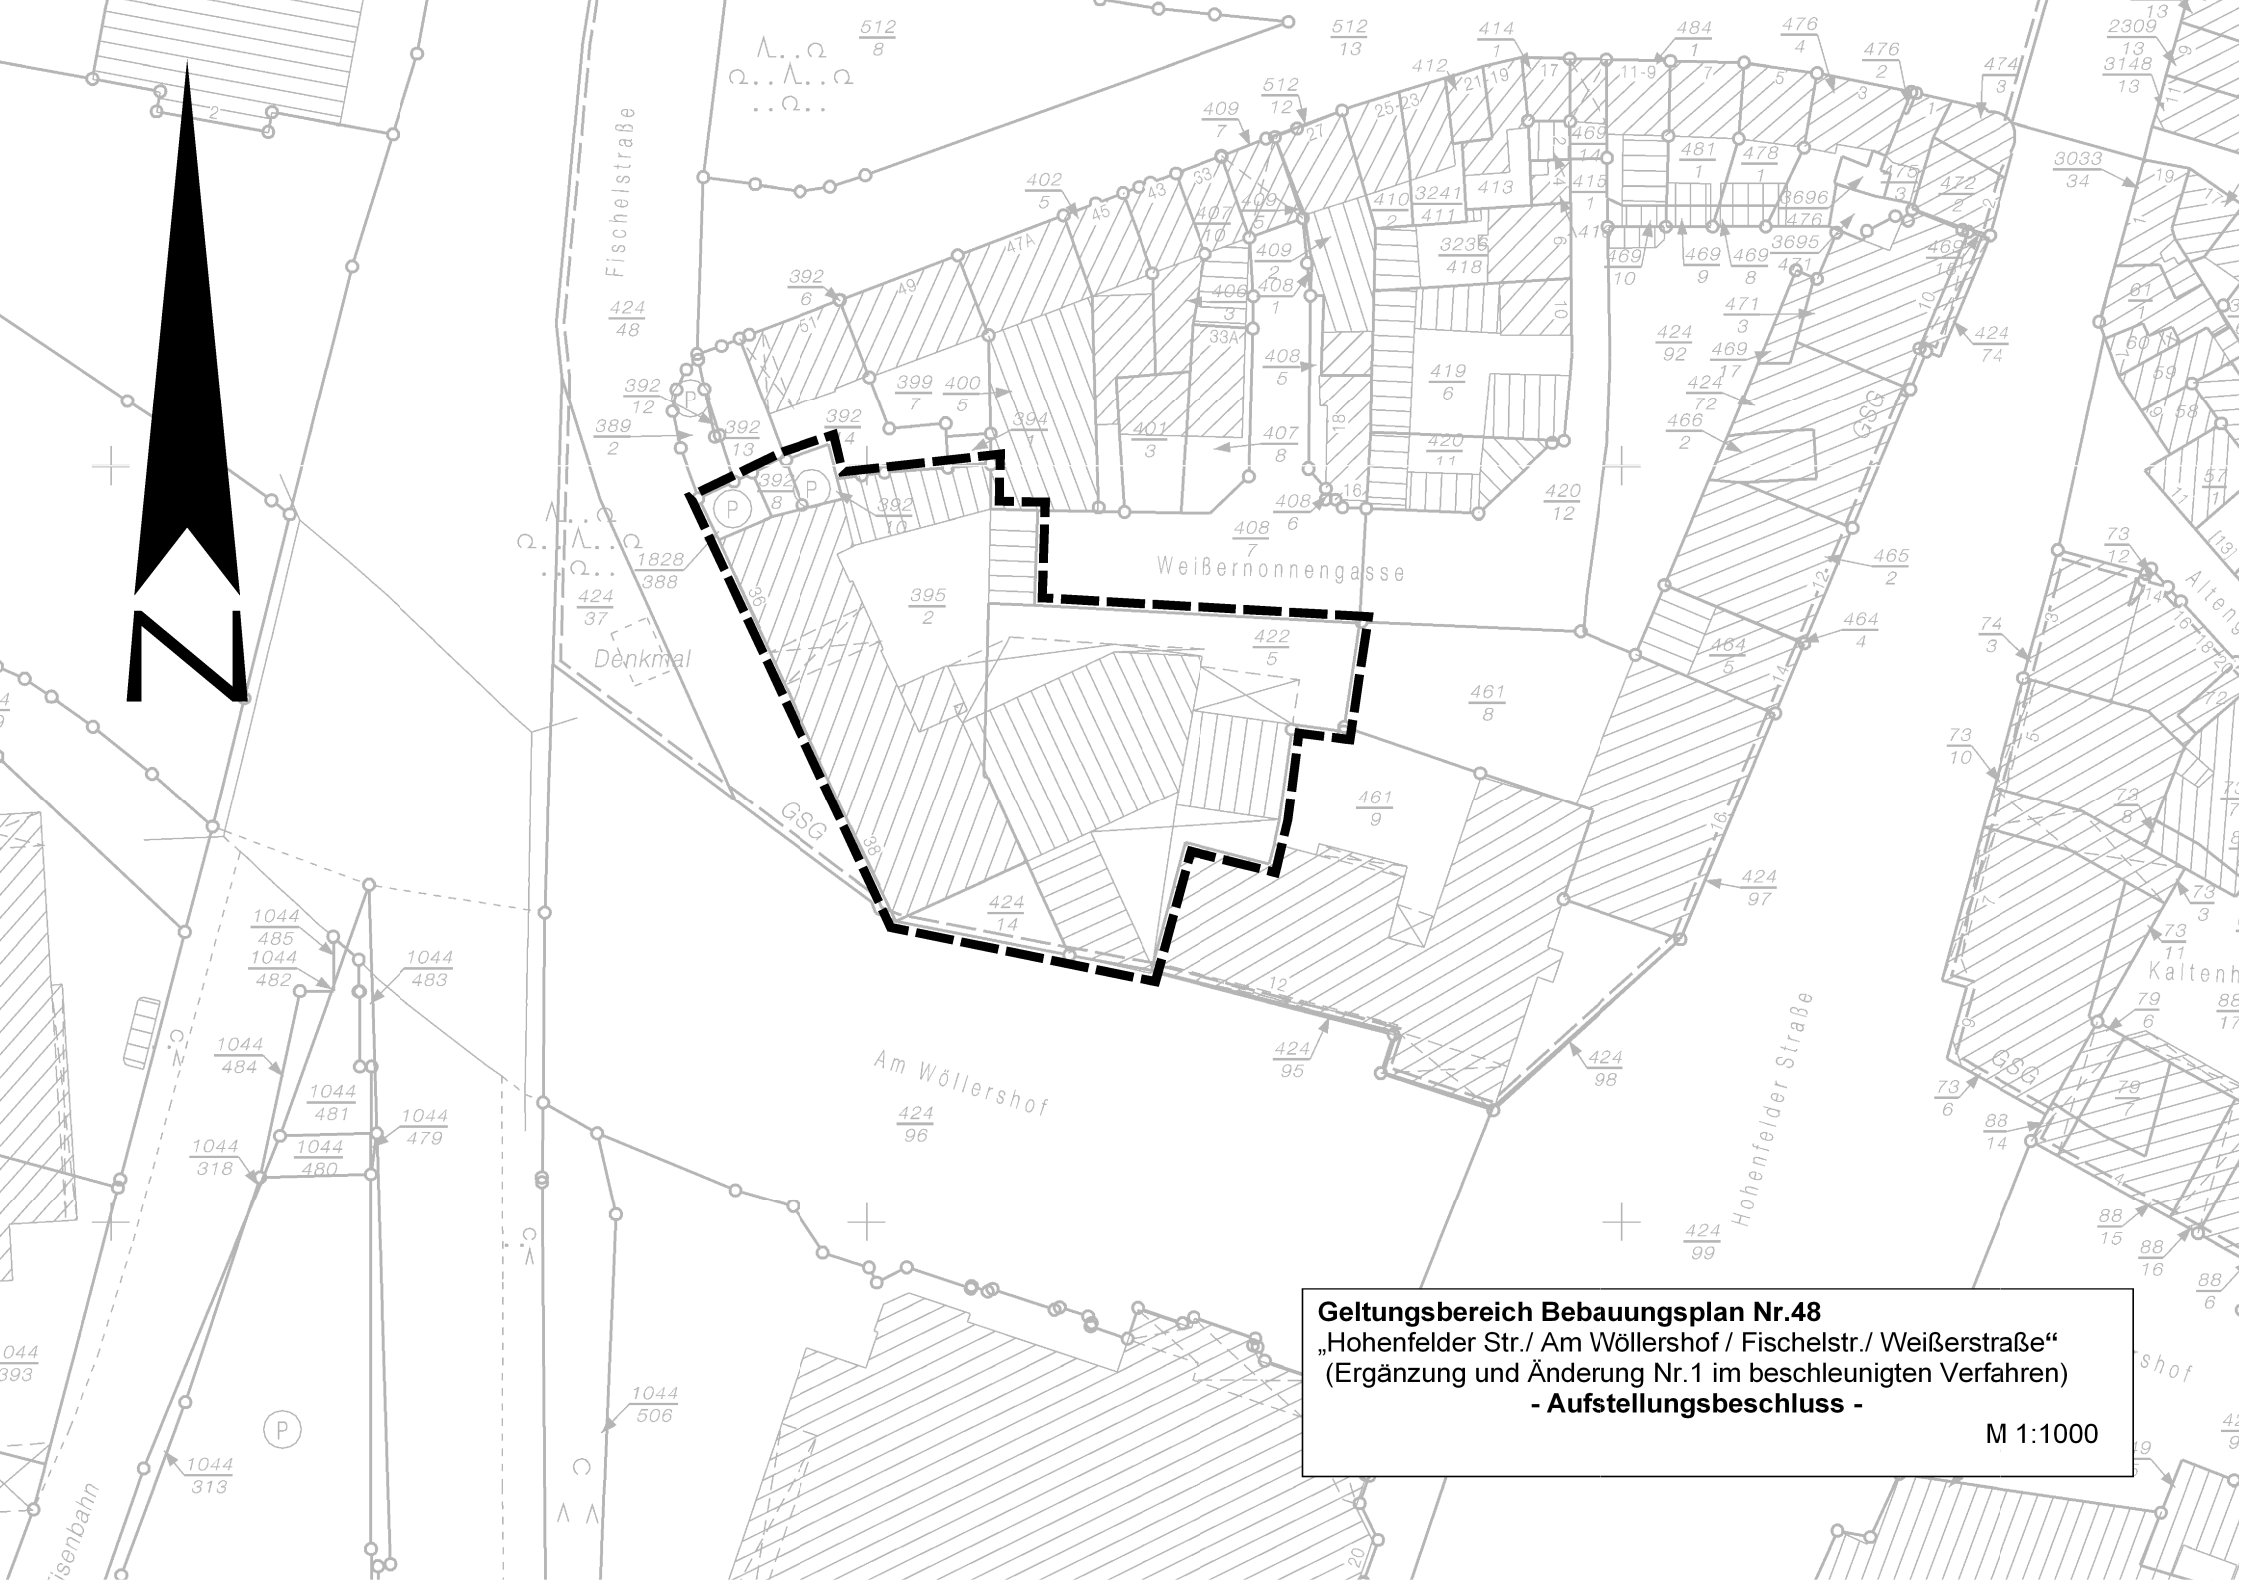

Geltungsbereich Bebauungsplan Nr.48
„Hohenfelder Str./ Am Wöllershof / Fischelstr./ Weißerstraße“
(Ergänzung und Änderung Nr.1 im beschleunigten Verfahren)
- Aufstellungsbeschluss -

M 1:1000