


Stadt Koblenz


Var. 3a

Optimierte
Fußgänger-
zonen-
Ausdehnung

Abgren- zung

Verkehrskonzept Innenstadt - ALTSTADT

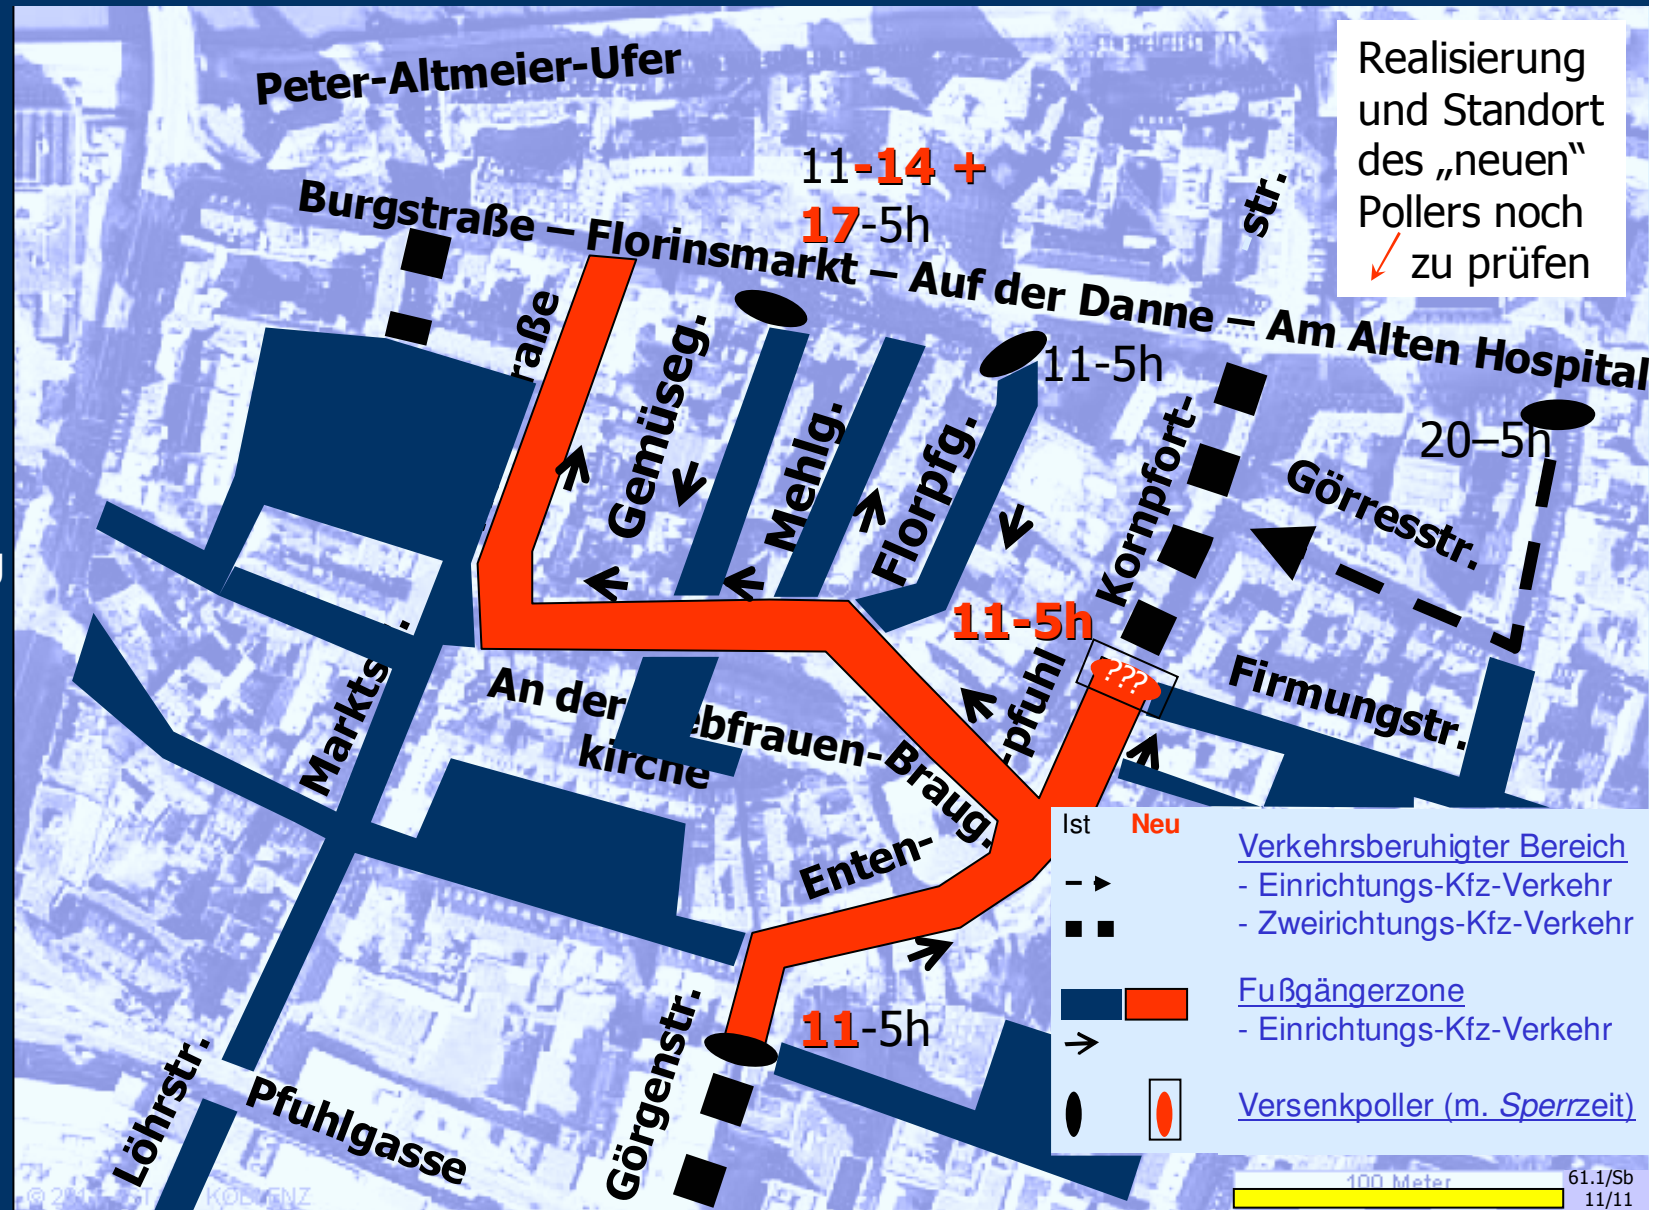

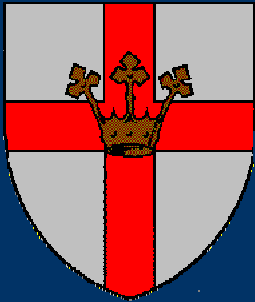

Stadt Koblenz

Var. 3a

Optimierte
Fußgänger-
zonen
Ausdehnung

Liefer-
zeiten

Verkehrskonzept Innenstadt - ALTSTADT

