


Lageplan

BP Nr.210 „Ober den Höfen“

- als Bestandteil der Satzung -

M 1:1000

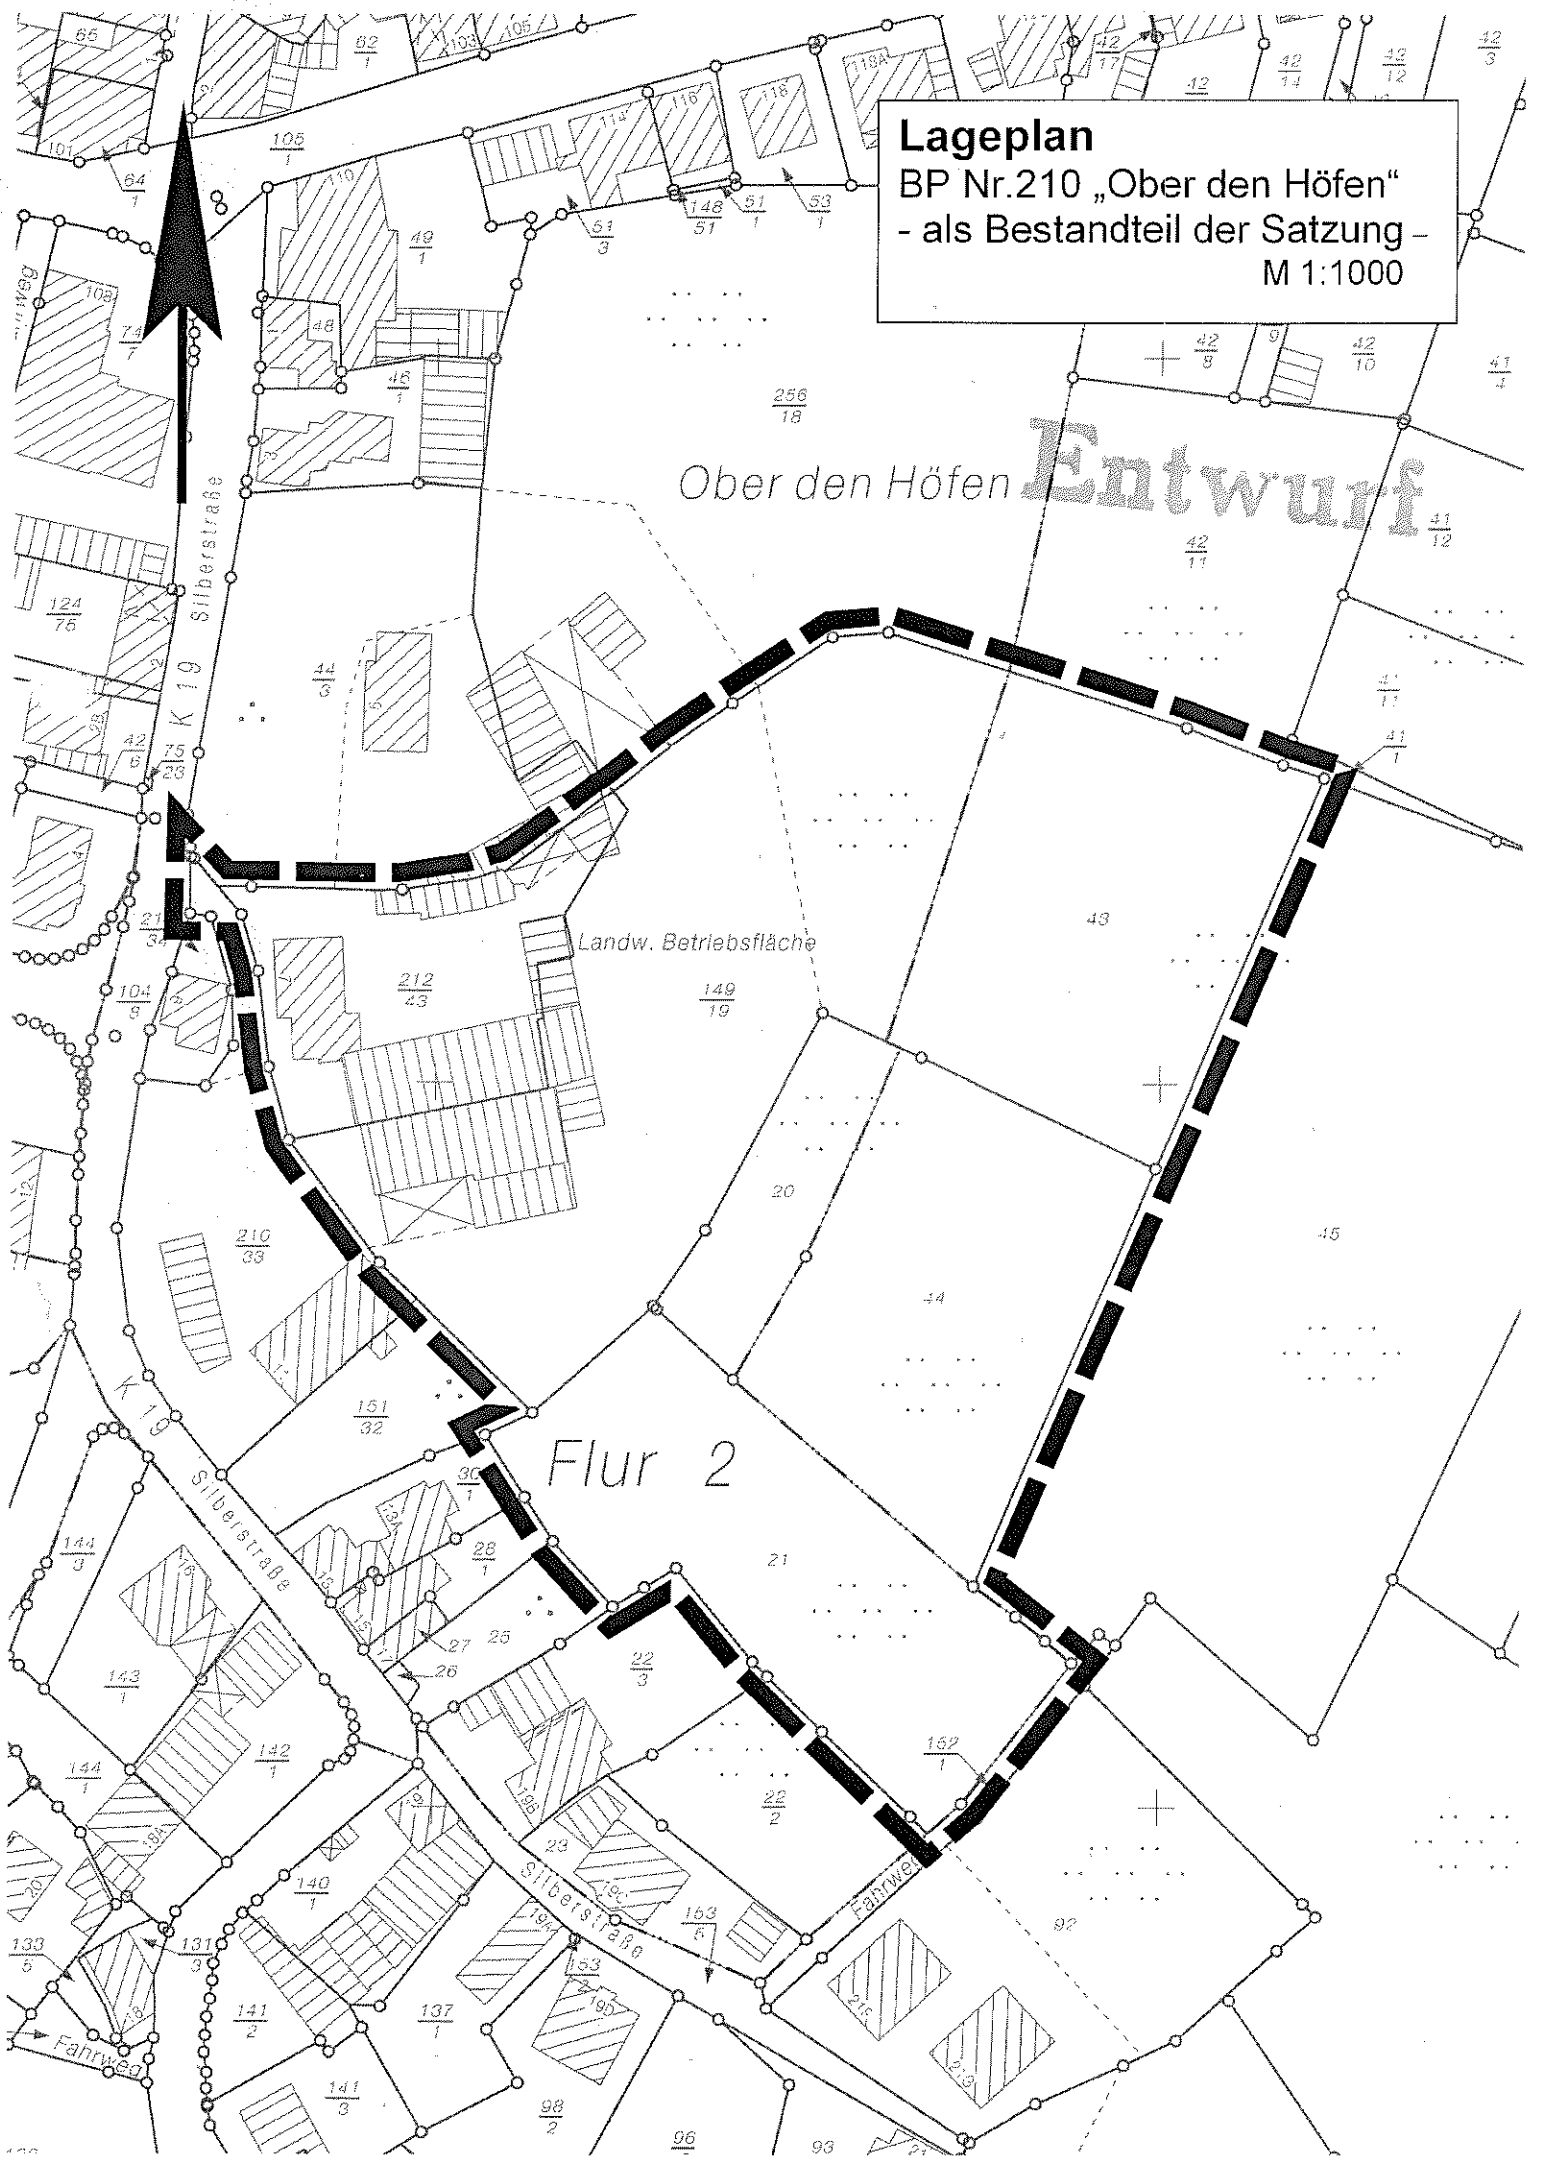

Ober den Höfen Entwurf

Flur 2

Landw. Betriebsfläche

Silberstraße

Silberstraße

Silberstraße

Fährweg

Fährweg

Fährweg