


Übersichtsplan Kanalerneuerung Mainzer Straße

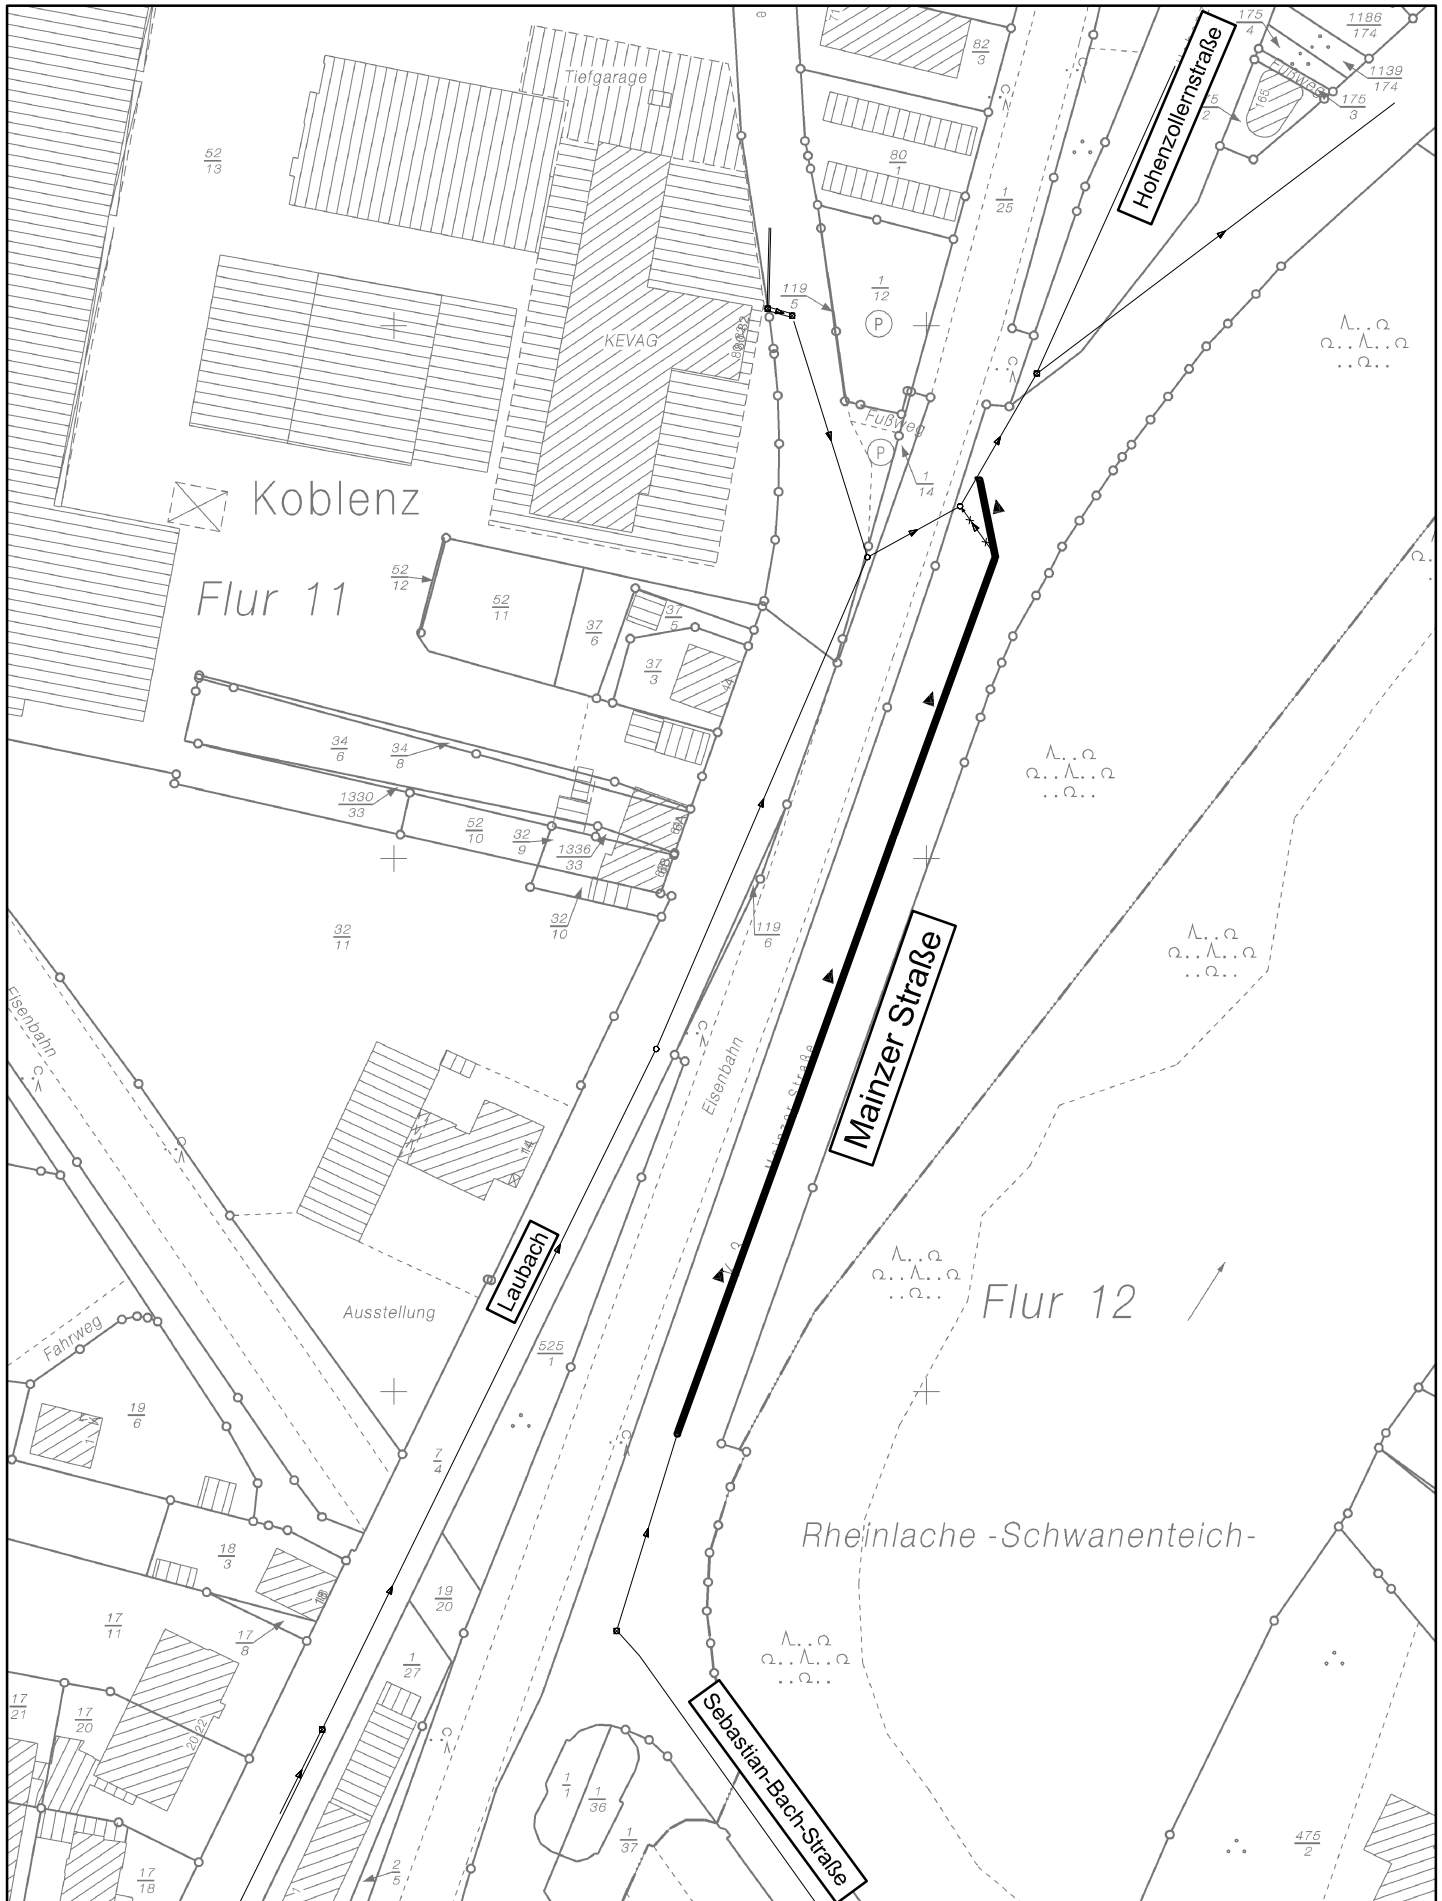

— Kanalbestand
— gepl. Mischwasserkanal