


# Übersichtsplan

## Kanalerneuerung Andernacher Straße / Schüllerplatz

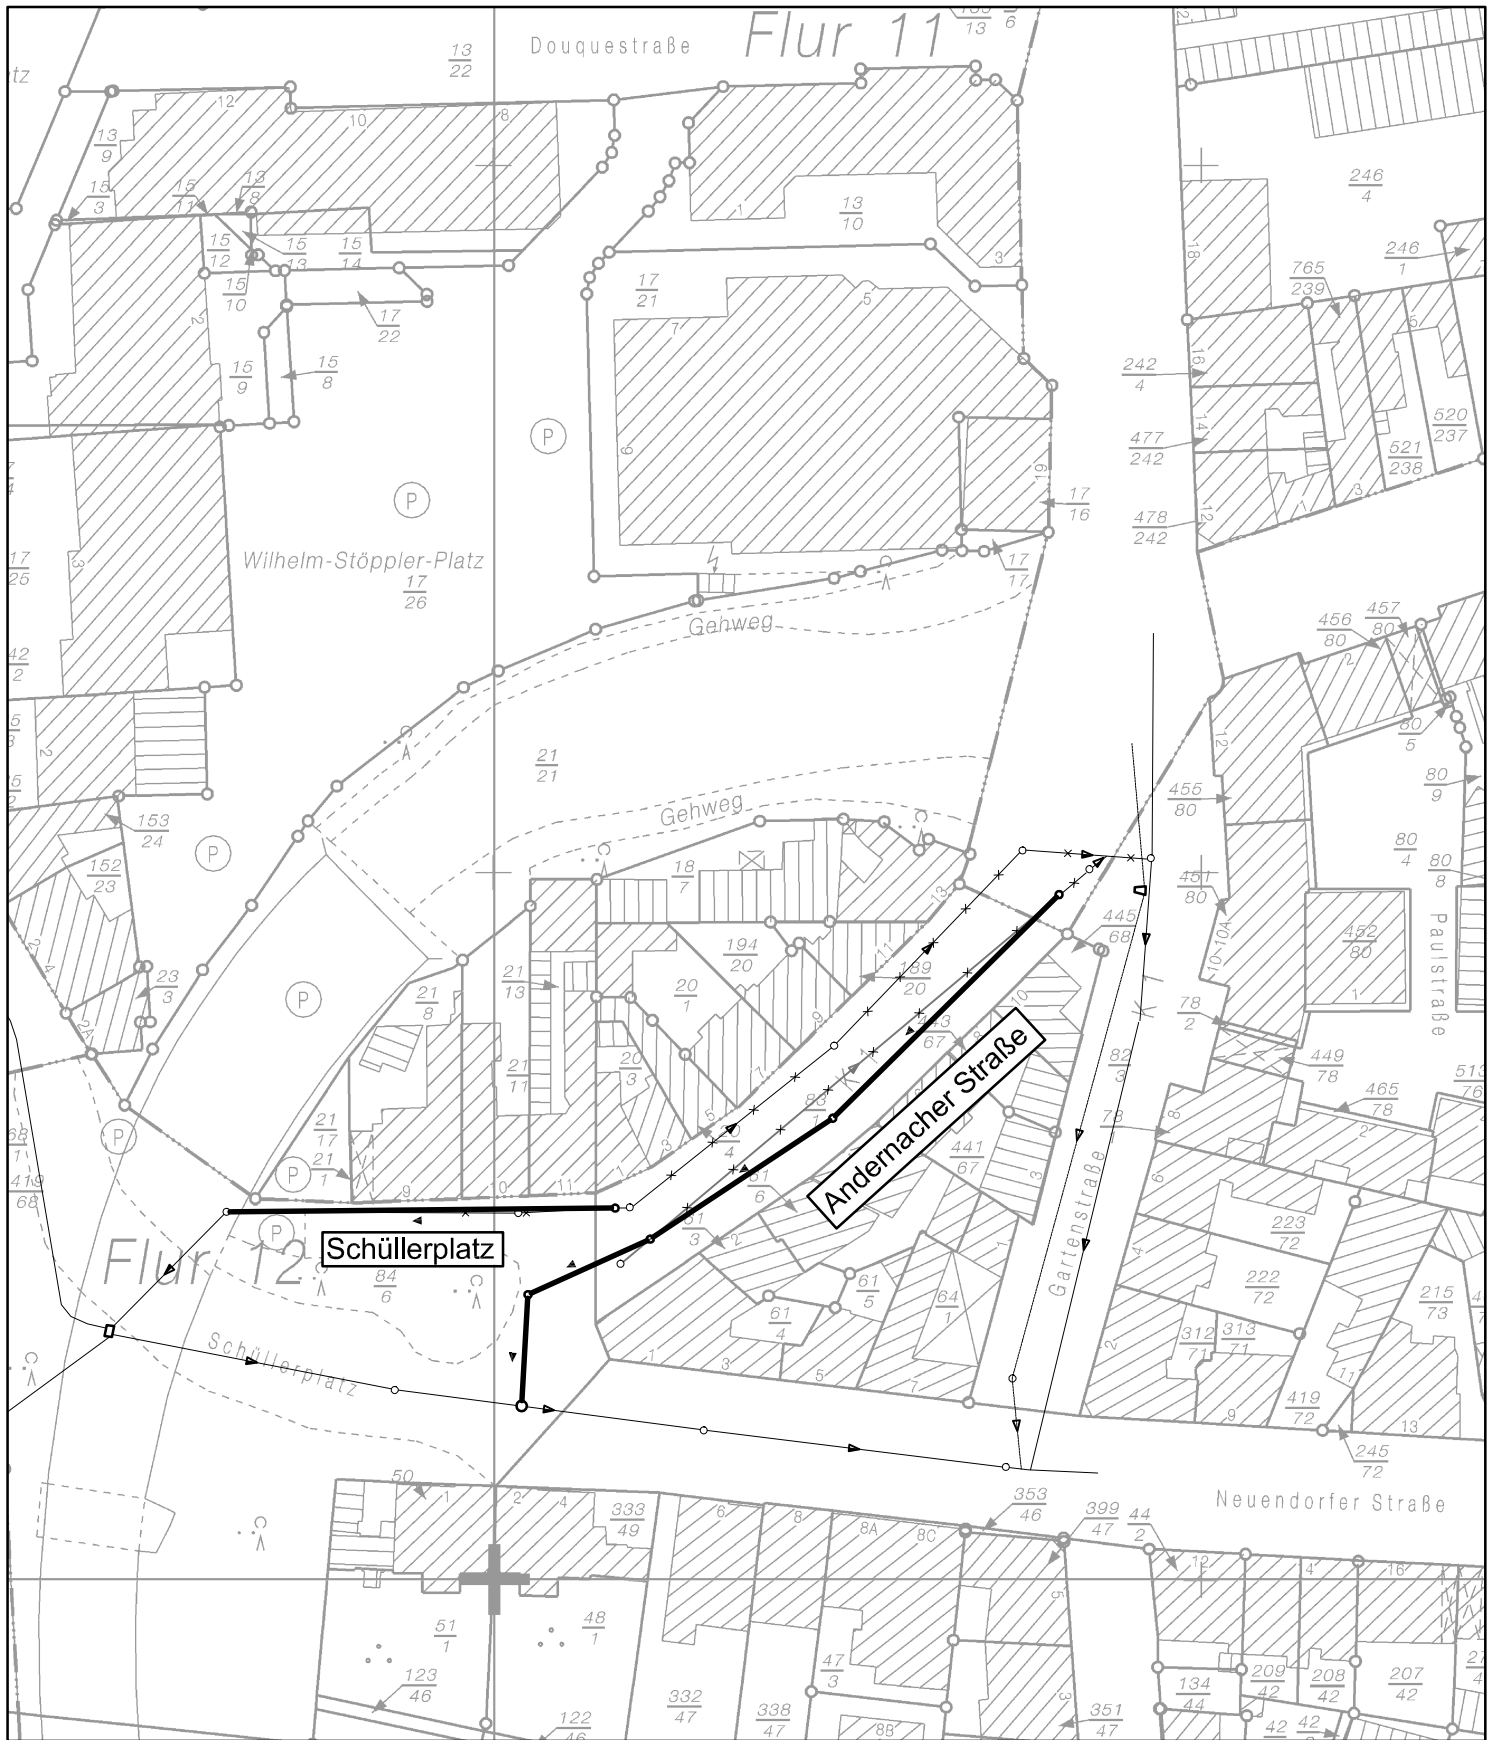

- Kanalbestand
- x-x- Kanalbestand (wird außer Betrieb genommen)
- gepl. Mischwasserkanal