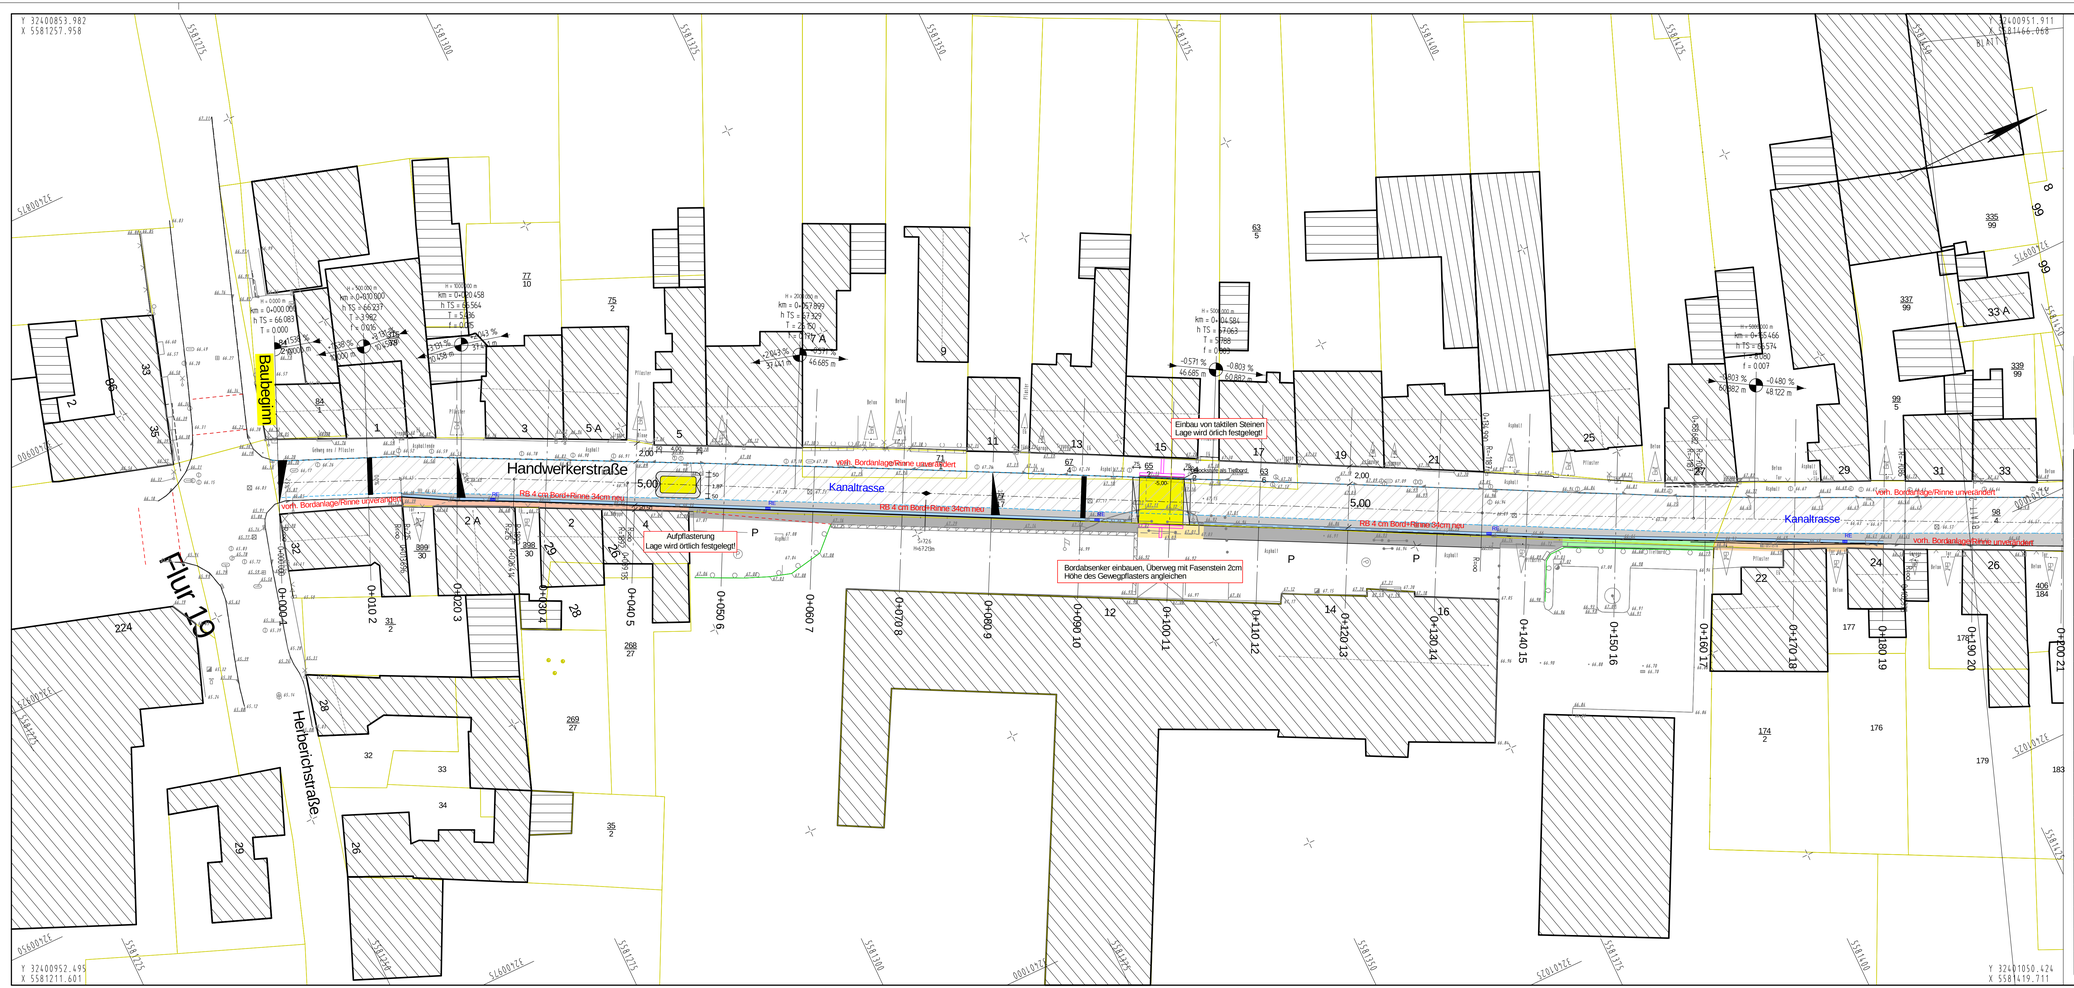

Zeichenerklärung

PLANUNG

- Gehweg
- Mulde, Rinne
- Fahrbahn bitum.
- Fahrbahn gepflastert
- angl. Pflaster Ef.,Eg.
- angl. bitum. Ef.,Eg.
- angl. unbefestigt Ef.,Eg.
- Grünflächen, Bankett
- Dammböschung
- Einschnittsböschung
- Bauwerk, Mauer
- Mauer-, Gebäudeabbruch
- Regeneinlauf mit Anschluss an Kanal
- Kanaltrasse

- Hochbord abgesenkt
- Hochpunkt, Tiefpunkt
- Querneigung
- Neigungsbrechpunkt mit Angabe von Gefälle und Steigung in Prozent/Länge der Gefäll-(Steigungs-) strecke

BESTAND

- EG, Ef. Eingang, Einfahrt
- Lichtmast
- Schieber
- Durchlass
- Mulden, Rinneneinlauf
- Kontrollschacht, Kanal
- Baum, Busch, Hecke
- Mauer
- Schuppen, Garage Haus
- Eigentumsgrenze
- 106 Flurstücksnummer
- 154.14 Geländehöhe ü.N.N.

Entwurfsbearbeitung:
Ingenieurbüro Weinand
Beratung Planung Vermessung Bauleitung
In der Augst 2 56357 Fuerfeld • Tel. 02673 - 902725 Fax. 02673-902724

Projekt-Nr.:	201129	
	Datum	Zeichen
bearbeitet:	24.01.2012	
gezeichnet:	14.12.2011	
geprüft:	24.01.2012	

BAUENTWURF

Stadt Koblenz

TIEFBAUAMT
Fachamt

Projekt
Ausbau der Handwerkerstraße in Koblenz Neuendorf
Bau-km 0+000 - 0+396

Titel
Lageplan

Plannummer
08.05/01.12/07.01

Koblenz,

Anlage: 7.1
Maßstab: 1:250

Bearbeiter

Beigeordneter

Leitender Baudirektor

Amt/EB	36	37	61	62	65	66	67	70	80	83	85	
gesehen												
abgestimmt												
Ausschuß	am		Ergebnis			am		Ergebnis				
ALB FB IV												

BuGA												
HuFA												
Stadtrat												