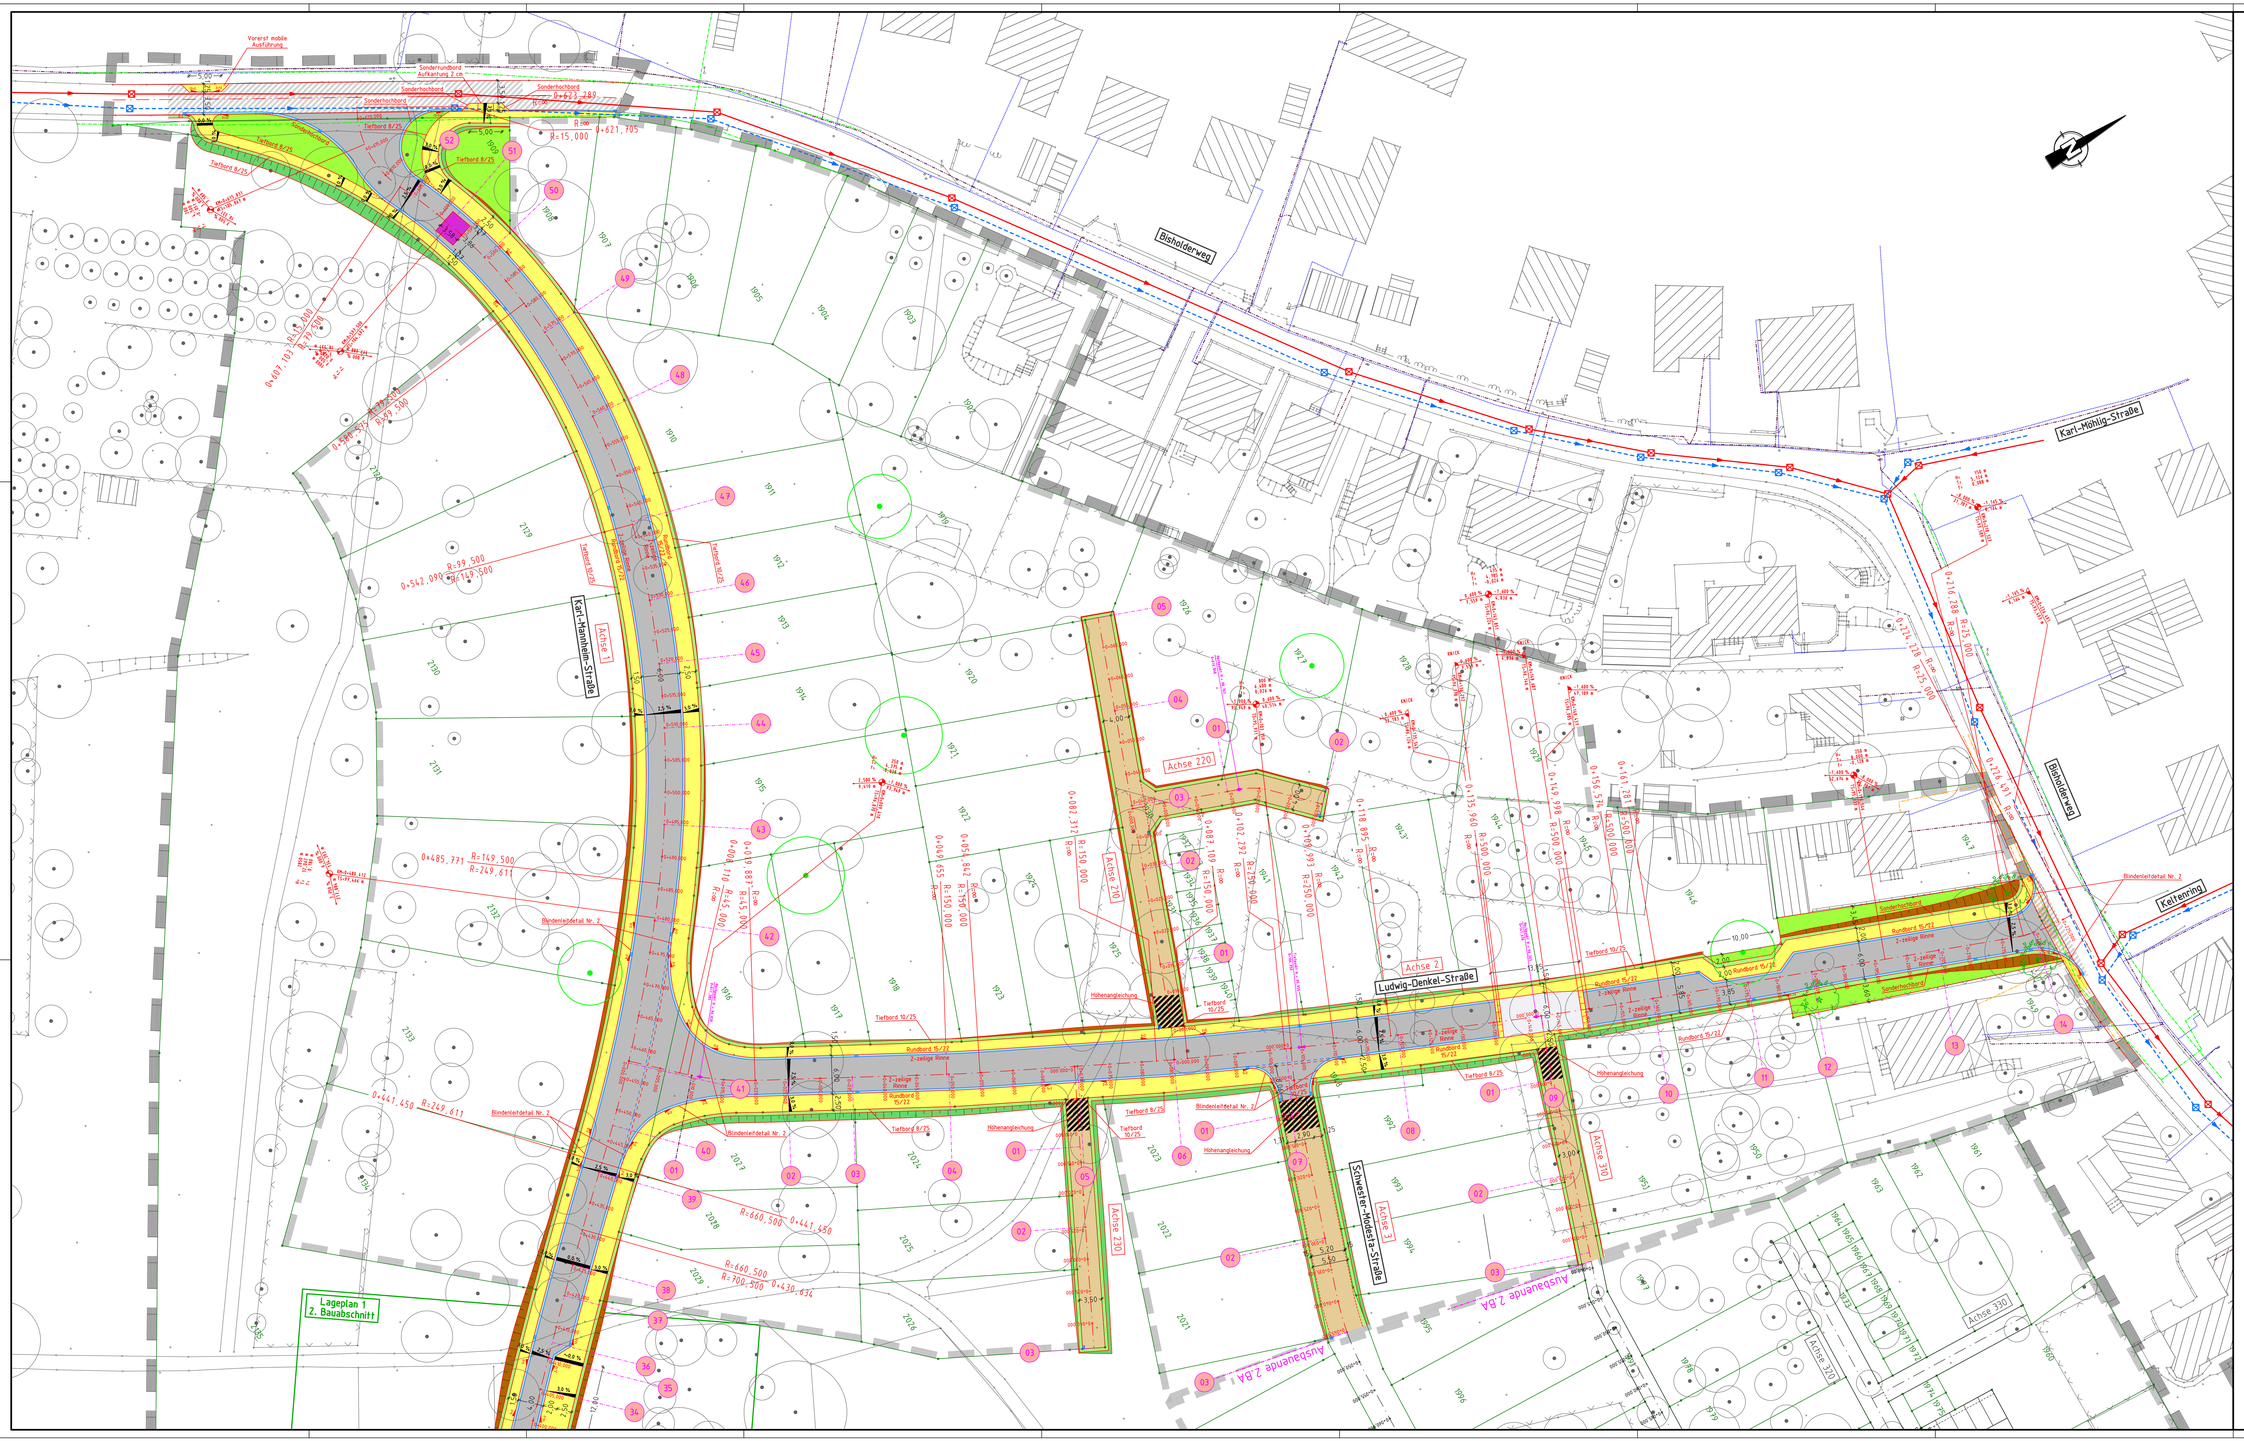

Zeichenerklärung

- Einschnittsböschung/Geländeanschnitt
- Bankett
- 2-zeilige Rinne aus Betonsteinpflaster
- Fahrbahn mit Schwarzdecke
- 2-zeilige Rinne aus Betonsteinpflaster
- Gehweg aus Verbundsteinpflaster
- Bankett
- Dammböschung/Geländeanschnitt
- Grünfläche
- Aufpflasterungen
- vorläufige Schotterbefestigung (Baustraße)
- Angleichung an Bestand
- 03 Querprofil Nr. 3
- vorhandener Baum
- erhaltenswerter Baum
- geplanter Baumstandort
- vorhandene Wasserleitung
- vorhandene Gasleitung
- vorhandene Stromleitung
- vorhandene Telefonleitung
- vorh. RW-Schacht
- vorh. RW-Kanal
- vorh. SW-Schacht
- vorh. SW-Kanal

Vorhandene Versorgungsleitungen wurden nachrichtlich aus Bestandsplänen der Versorgungsträger übertragen.

Über die tatsächliche Lage der Ver- und Entsorgungsleitungen hat sich die bauausführende Firma vor Baubeginn durch entsprechende Maßnahmen (z.B. Suchgräben, Feststellung ob und wo ggf. Hausanschlüsse bestehen bzw. neu hinzugekommen sind) selbst zu informieren.

In der Nähe von Versorgungsleitungen darf nur von Hand gearbeitet werden.

INGENIEURBÜRO
SCHÖNEFELD u. BRIESCH GMBH
56068 KOBLENZ, Friedrich-Ebert-Ring 50

Bearbeitet:	Simon/Schönefeld	Blattgröße: 1.59 x 0.89 = 1.42 m²	Datum: 19.03.2012
Gezeichnet:	Rausch		
Geprüft:		Alle Rechte vorbehalten © Schutzvermerk DIN 34	Zeichnungs-Nr.: 1001-SB / A2.3b

Stadt Koblenz

Tiefbauamt

Projekt

Erschließung des Baugebietes "Südliches Güls" Straßenbau - Ausführungsplanung -

Titel: Lageplan 2 2. Bauabschnitt	Maßstab: 1:250
Koblenz,	Plan-Nr.: 12.41/03.12/02.03
	Bearbeiter

Amt / EB	23	36	60	61	62	63	65	66	67	80	85
gesehen											
abgestimmt											

Ausschuss	am	Ergebnis	am	Ergebnis
ALB FB IV				
. . . . .				
. . . . .				
FBA IV				
HuFA				
Stadtrat				