
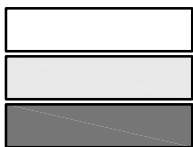


Übersichtsplan

Erneuerung des SW/RW-Kanals in der Parkstraße

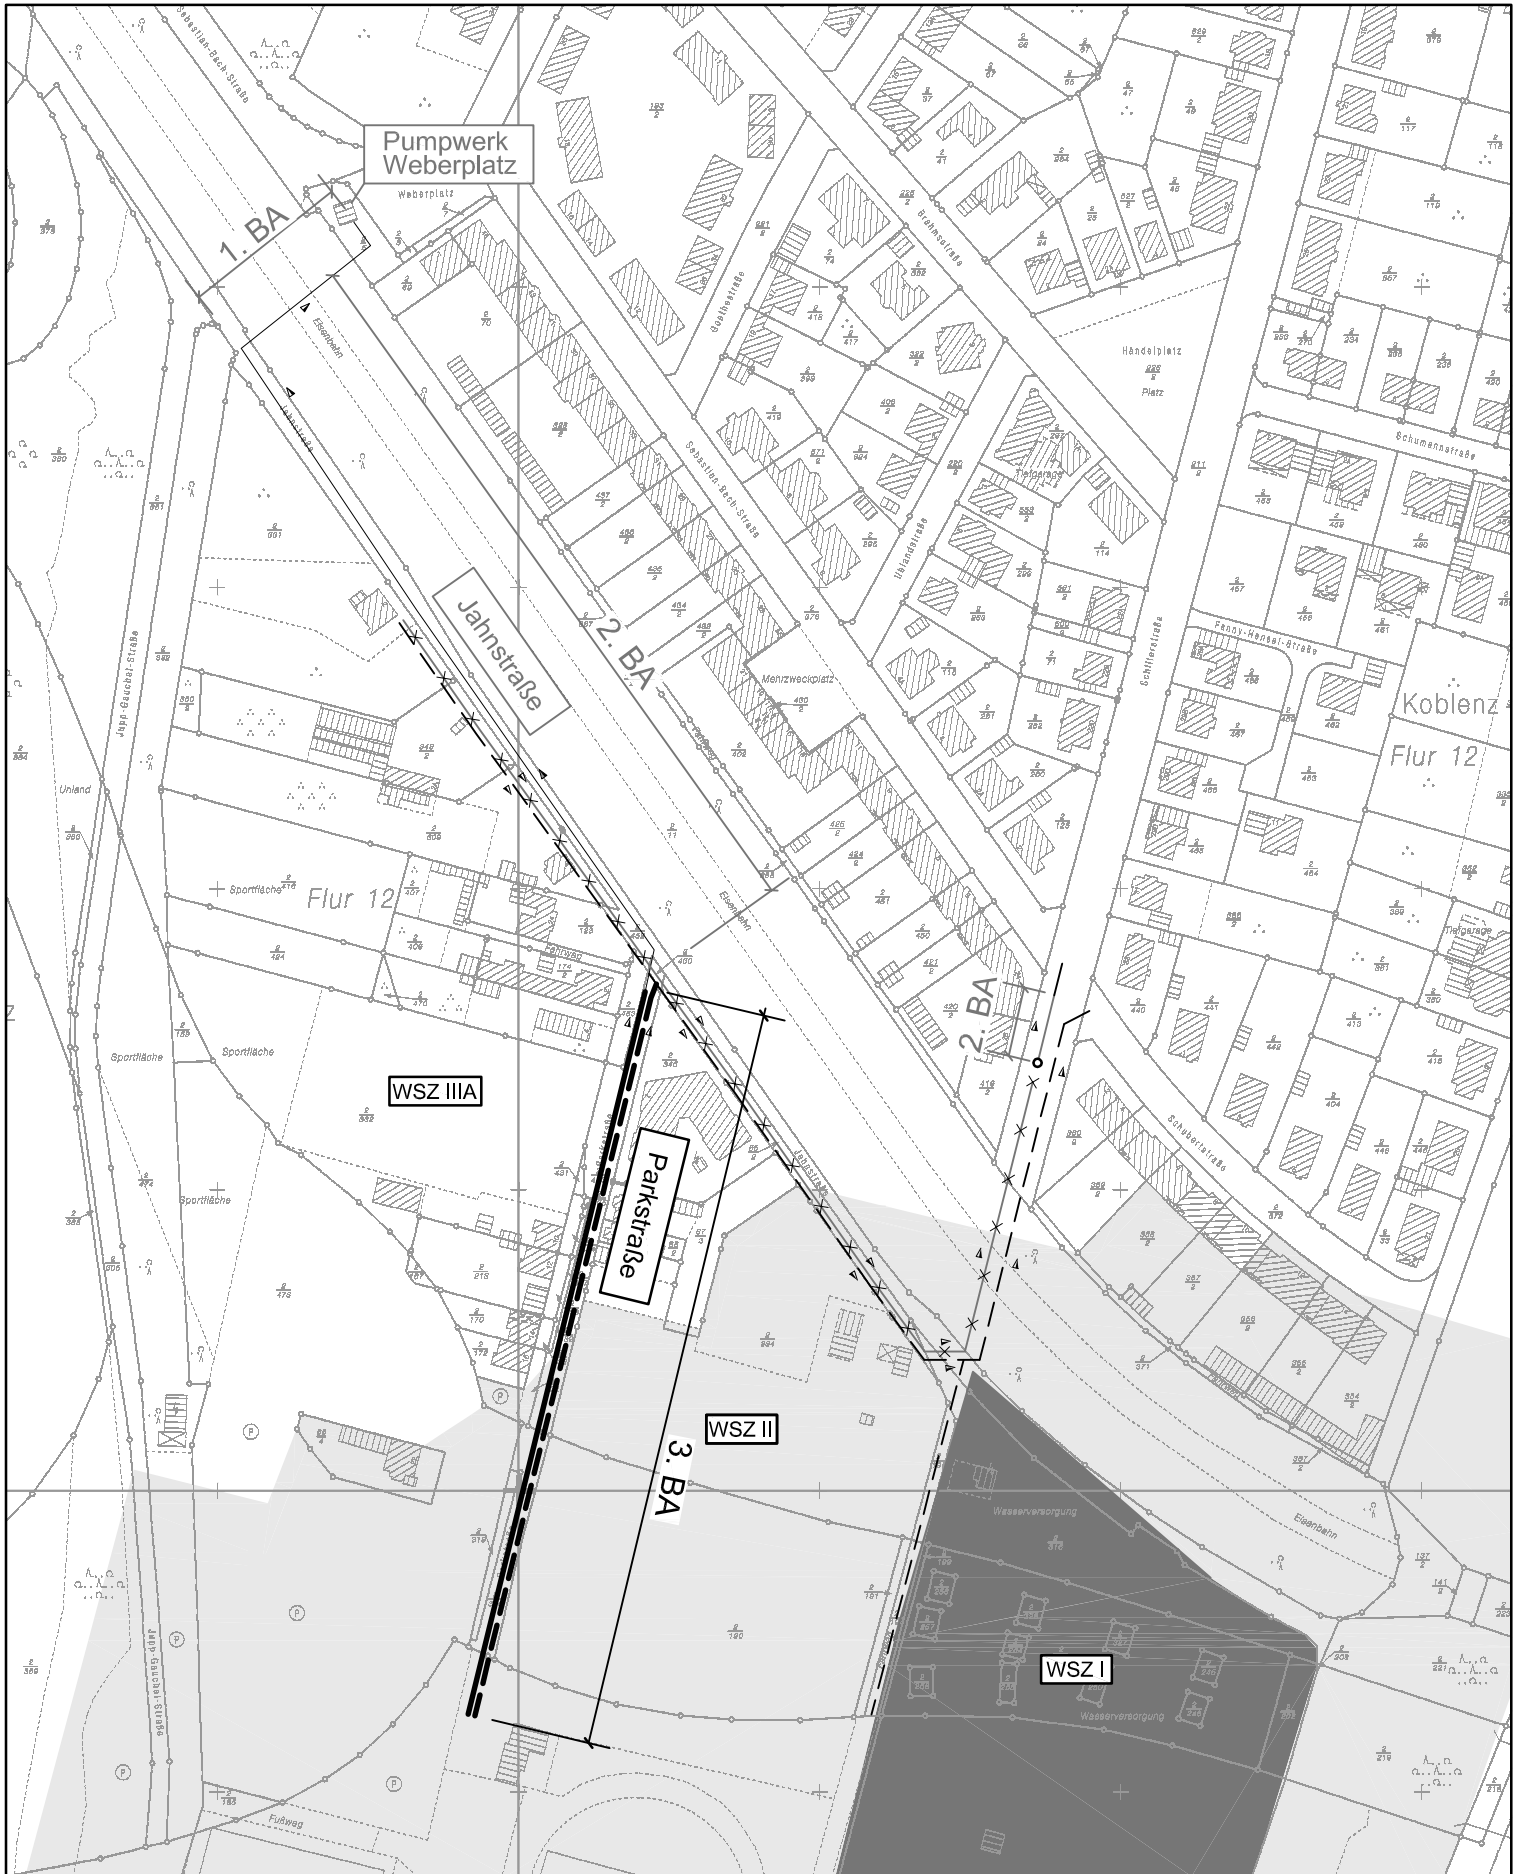

WSZ IIIA
 WSZ II
 WSZ I

— Erneuerung SW-Kanal
 - - - Erneuerung RW-Kanal