

# **Satzung**

## **der Stadt Koblenz zum Bebauungsplan Nr. 73 Teil A: Bereich Nutztviehhof und angrenzende Bereiche im beschleunigten Verfahren**

Aufgrund des §§ 1 Abs. 8 und 2 Abs. 1 in Verbindung mit den §§ 13 a und 10 des Baugesetzbuches -BauGB- vom 23.09.2004 (BGBl. I. S. 2414), des § 88 der Landesbauordnung für Rheinland-Pfalz -LBauO- vom 24.11.1998 (GVBl. S. 365) und des § 24 der Gemeindeordnung für Rheinland-Pfalz -GemO- vom 31.01.1994 (GVBl. S. 153) jeweils in den zurzeit geltenden Fassungen, hat der Stadtrat in der öffentlichen Sitzung am ..... folgende Satzung beschlossen:

### **§ 1**

Für den in § 2 dieser Satzung enthaltenen Geltungsbereich wird der verbindliche Bauleitplan Nr. 73 Teil A aufgestellt. Der Bebauungsplan enthält als wesentlichen Bestandteil der Satzung, die Bebauungsplanzeichnung und den Text.

### **§ 2**

#### **Geltungsbereich**

Der Geltungsbereich ergibt sich aus dem beigelegten Lageplan, der Bestandteil der Satzung ist.

### **§ 3**

#### **Rechtsgrundlagen**

Rechtsgrundlagen des Bebauungsplan Nr. 73 Teil A „Bereich Nutztviehhof und angrenzende Bereiche“ sind:

Baugesetzbuch (BauGB) in der Fassung der Bekanntmachung vom 23. September 2004 (BGBl. I. S. 2414) in der derzeit geltenden Fassung;

Baunutzungsverordnung (BauNVO) in der Fassung der Bekanntmachung vom 23. Januar 1990 (BGBl. I S. 132) in der derzeit geltenden Fassung;

Planzeichenverordnung (PlanzV) in der Fassung der Bekanntmachung vom 18.12.1990 (BGBl. I. S. 58) in der derzeit geltenden Fassung;

Landesbauordnung (LBauO) Rheinland-Pfalz in der Fassung der Bekanntmachung vom 24.11.1998 (GVBl. 1998 S. 365) in der derzeit geltenden Fassung;

Gesetz zur Neuregelung des Rechts des Naturschutzes und der Landschaftspflege (Bundesnaturschutzgesetz - BNatSchG) vom 29.07.2009 (BGBl. I S. 2542) in der derzeit geltenden Fassung;

Landesgesetz zur nachhaltigen Entwicklung von Natur und Landschaft (Landesnaturschutzgesetz – LNatSchG) in der Fassung der Bekanntmachung vom 28.07.2005 (GVBl. 2005 S. 387) in der derzeit geltenden Fassung;

Gesetz zur Ordnung des Wasserhaushalts (Wasserhaushaltsgesetz - WHG) in der Fassung der Bekanntmachung vom 31. Juli 2009 (BGBl. I S. 2585) in der derzeit geltenden Fassung;

Landeswassergesetz (LWG) Rheinland-Pfalz in der Fassung der Bekanntmachung vom 22.01.2004 (GVBl. 2004 S. 54) in der derzeit geltenden Fassung;

Gesetz zum Schutz vor schädlichen Umwelteinwirkungen durch Luftverunreinigungen, Geräusche, Erschütterungen und ähnliche Vorgänge (Bundes-Immissionsschutzgesetz - BImSchG) in der Fassung der Bekanntmachung vom 26. September 2002 (BGBl. I S. 3830) in der derzeit geltenden Fassung;

Gesetz zum Schutz vor schädlichen Bodenveränderungen und zur Sanierung von Altlasten (Bundes-Bodenschutzgesetz - BBodSchG) vom 17. März 1998 (BGBl. I S. 502) ) in der derzeit geltenden Fassung;

Gemeindeordnung (GemO) in der Fassung der Bekanntmachung vom 31. Januar 1994 (GVBl. S. 153) ) in der derzeit geltenden Fassung.

#### § 4


#### **In-Kraft-Treten**

Der Bebauungsplan tritt mit der ortsüblichen Bekanntmachung in Kraft (§ 10 Abs. 3 BauGB). Gleichzeitig treten die, dessen Festsetzungen entgegenstehenden örtlichen Bauvorschriften (Ortsrechtsnormen) und festgestellten städtebaulichen Pläne außer Kraft.

Ausgefertigt  
Koblenz,

Stadtverwaltung Koblenz

Oberbürgermeister

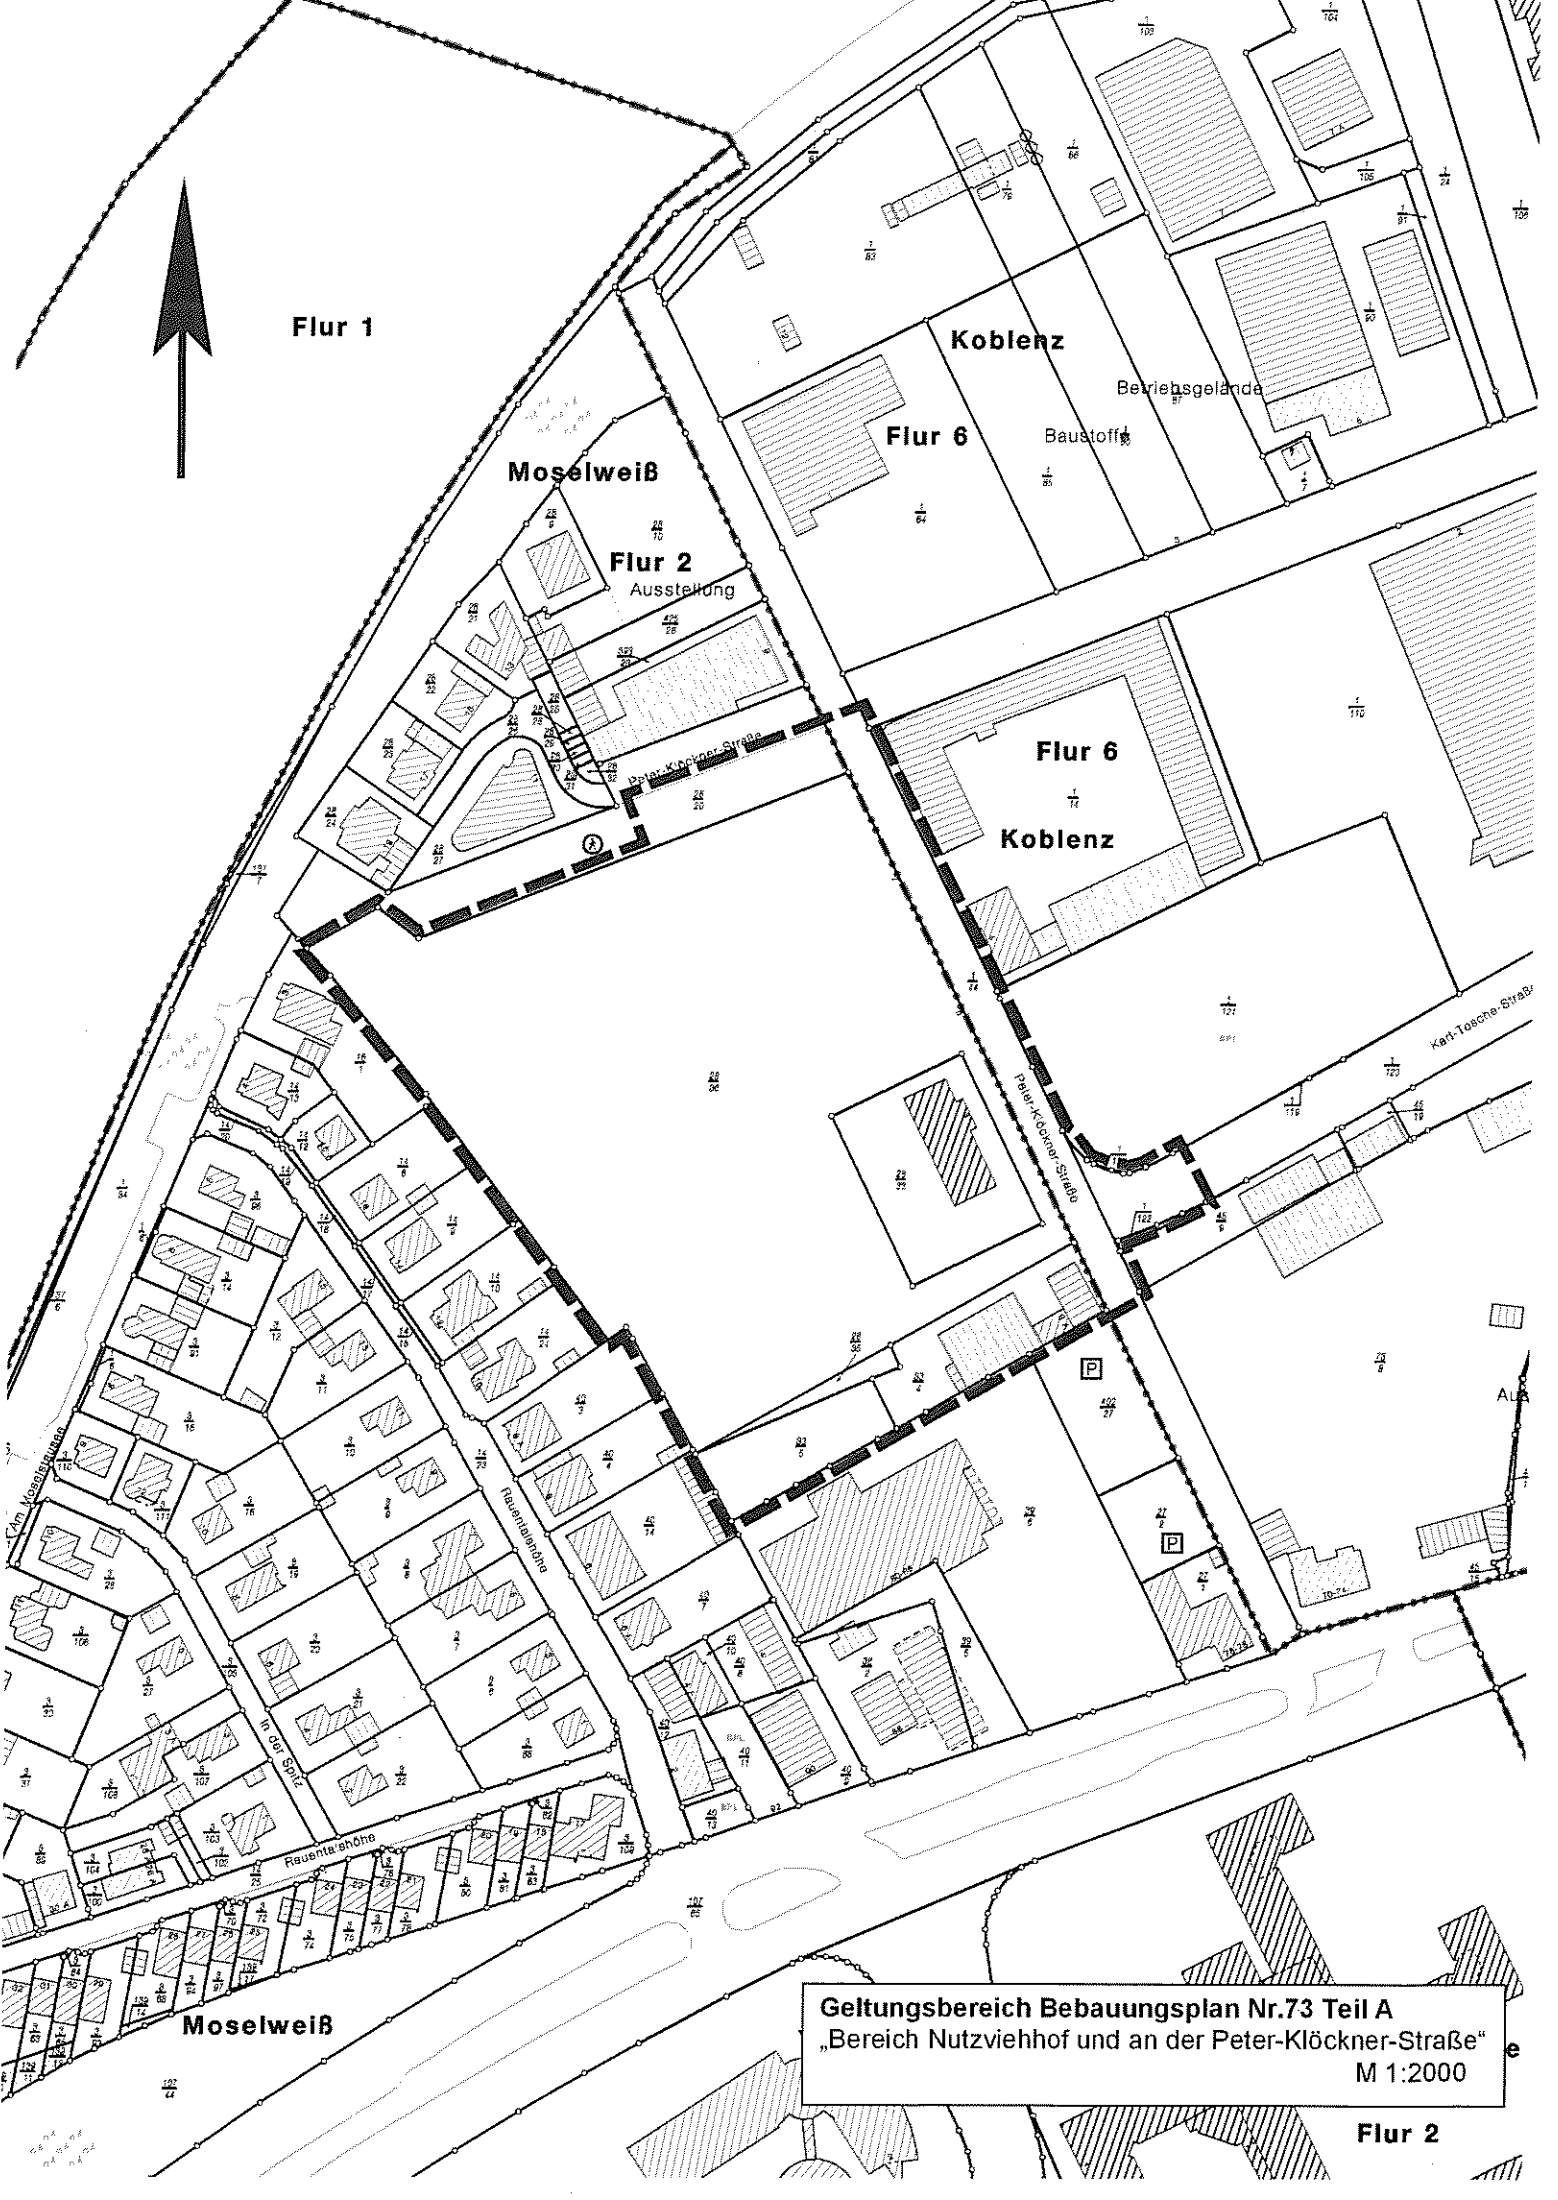

Flur 1

Koblenz

Moselweiß

Flur 6

Flur 2  
Ausstellung

Flur 6  
Koblenz

Betriebsgelände  
Baustoffe

Karl-Teiche-Straße

Rauenteshöhe

Peter-Klöckner-Straße

AUA

Moselweiß

Geltungsbereich Bebauungsplan Nr.73 Teil A  
„Bereich Nutzviehhof und an der Peter-Klöckner-Straße“  
M 1:2000

Flur 2