


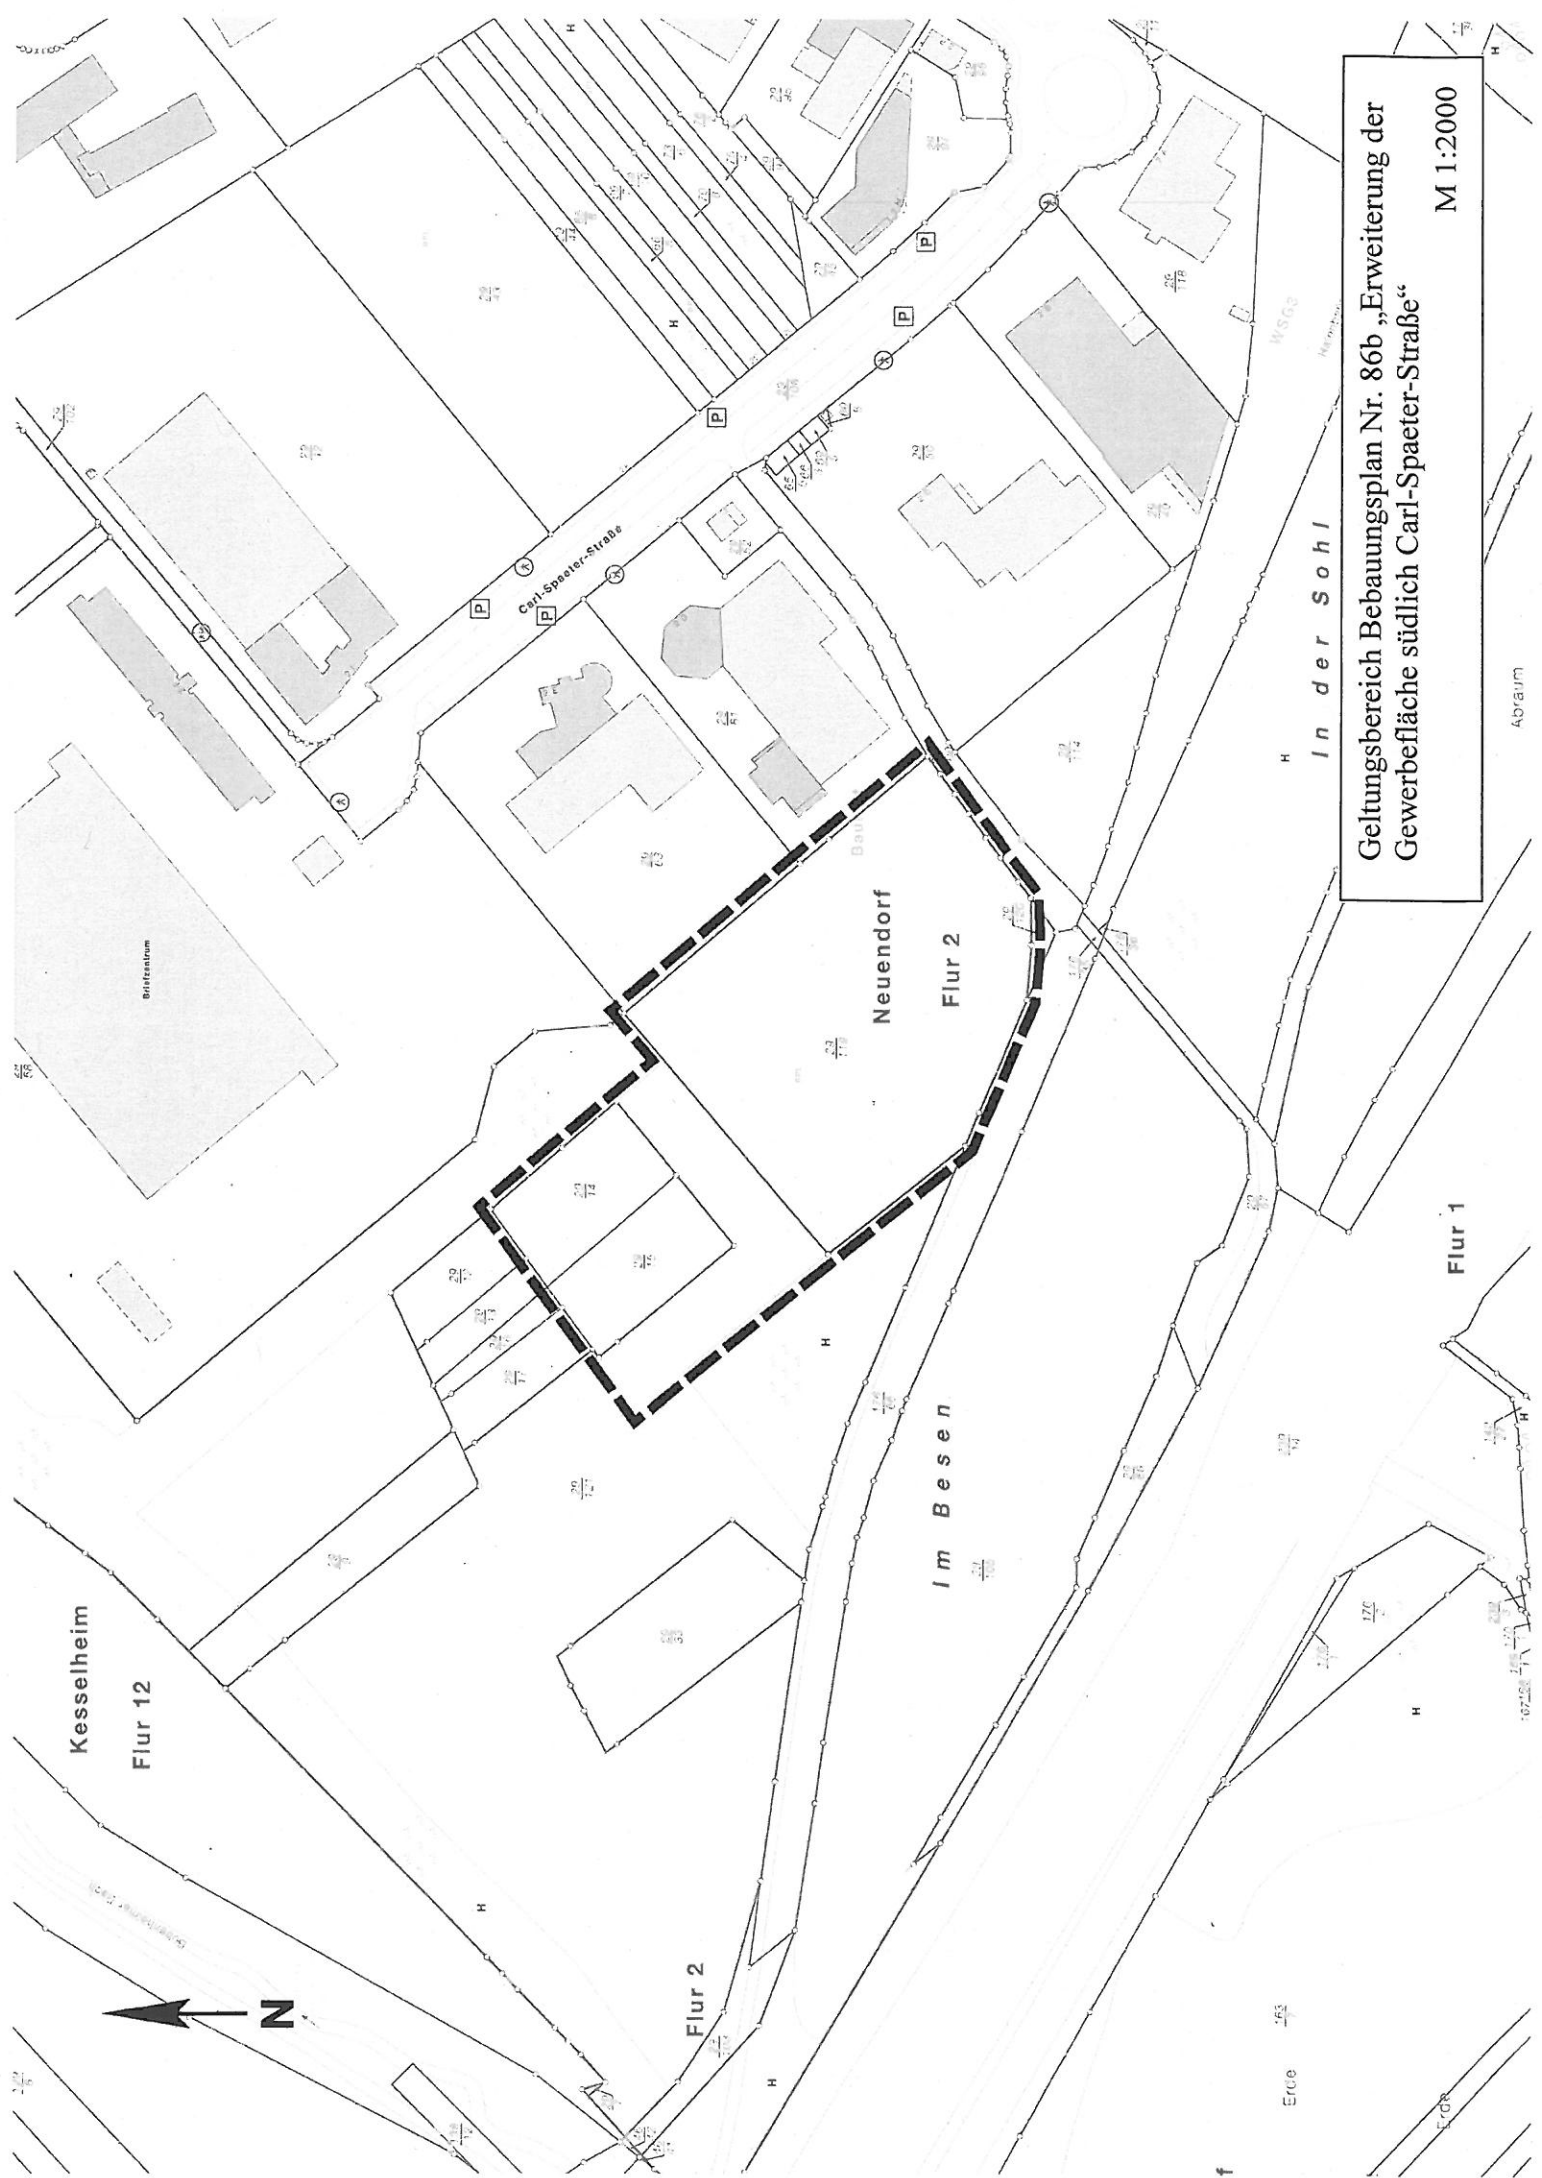

Geltungsbereich Bebauungsplan Nr. 86b „Erweiterung der
Gewerbefläche südlich Carl-Spaeter-Straße“
M 1:2000