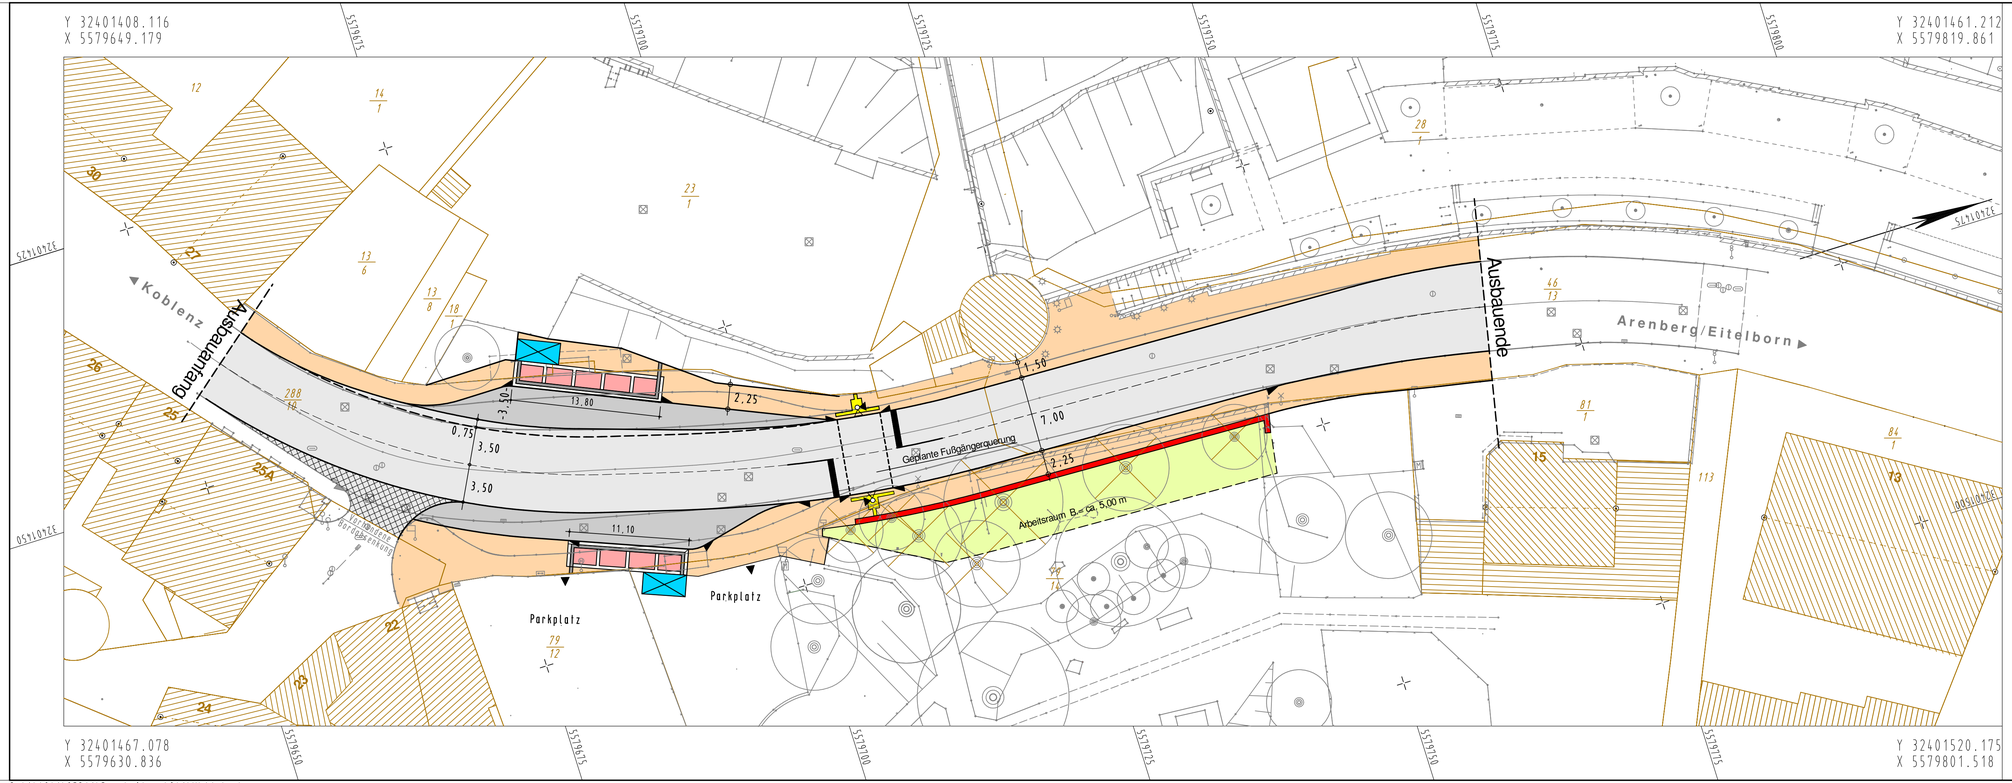

KOCKS CONSULT GMBH KOCKS INGENIEURE

Stegemannstr. 32 - 38 56068 Koblenz Tel.: 0261/1302-0

Datum 09.10.2012	bearb. RB	gez. C.Sch	gepr. H.Tro	Dok. Nr. 25361_VOLA2001_V2_B

Stadt Koblenz

Tiefbauamt

Projekt

Neuordnung der Verkehrsflächen L 127 Vor dem Sauerwassertor Ehrenbreitstein

Titel **Vorplanung Variante 2**

Maßstab 1:250

Koblenz,

Plan-Nr.: 22.12 / 08.12 / 02.02

Lageplan

Beigeordneter

Amt	23	36	60	61	62	63	65	66	67	80	85	
gesehen												
abgestimmt												

Ausschuss	am	Ergebnis	am	Ergebnis
ALB FB4				
.....				
.....				
FBA IV				
HuFA				
Stadtrat				

P:\Abt241\253611\Bearbeitung\241\Vb6daten\