


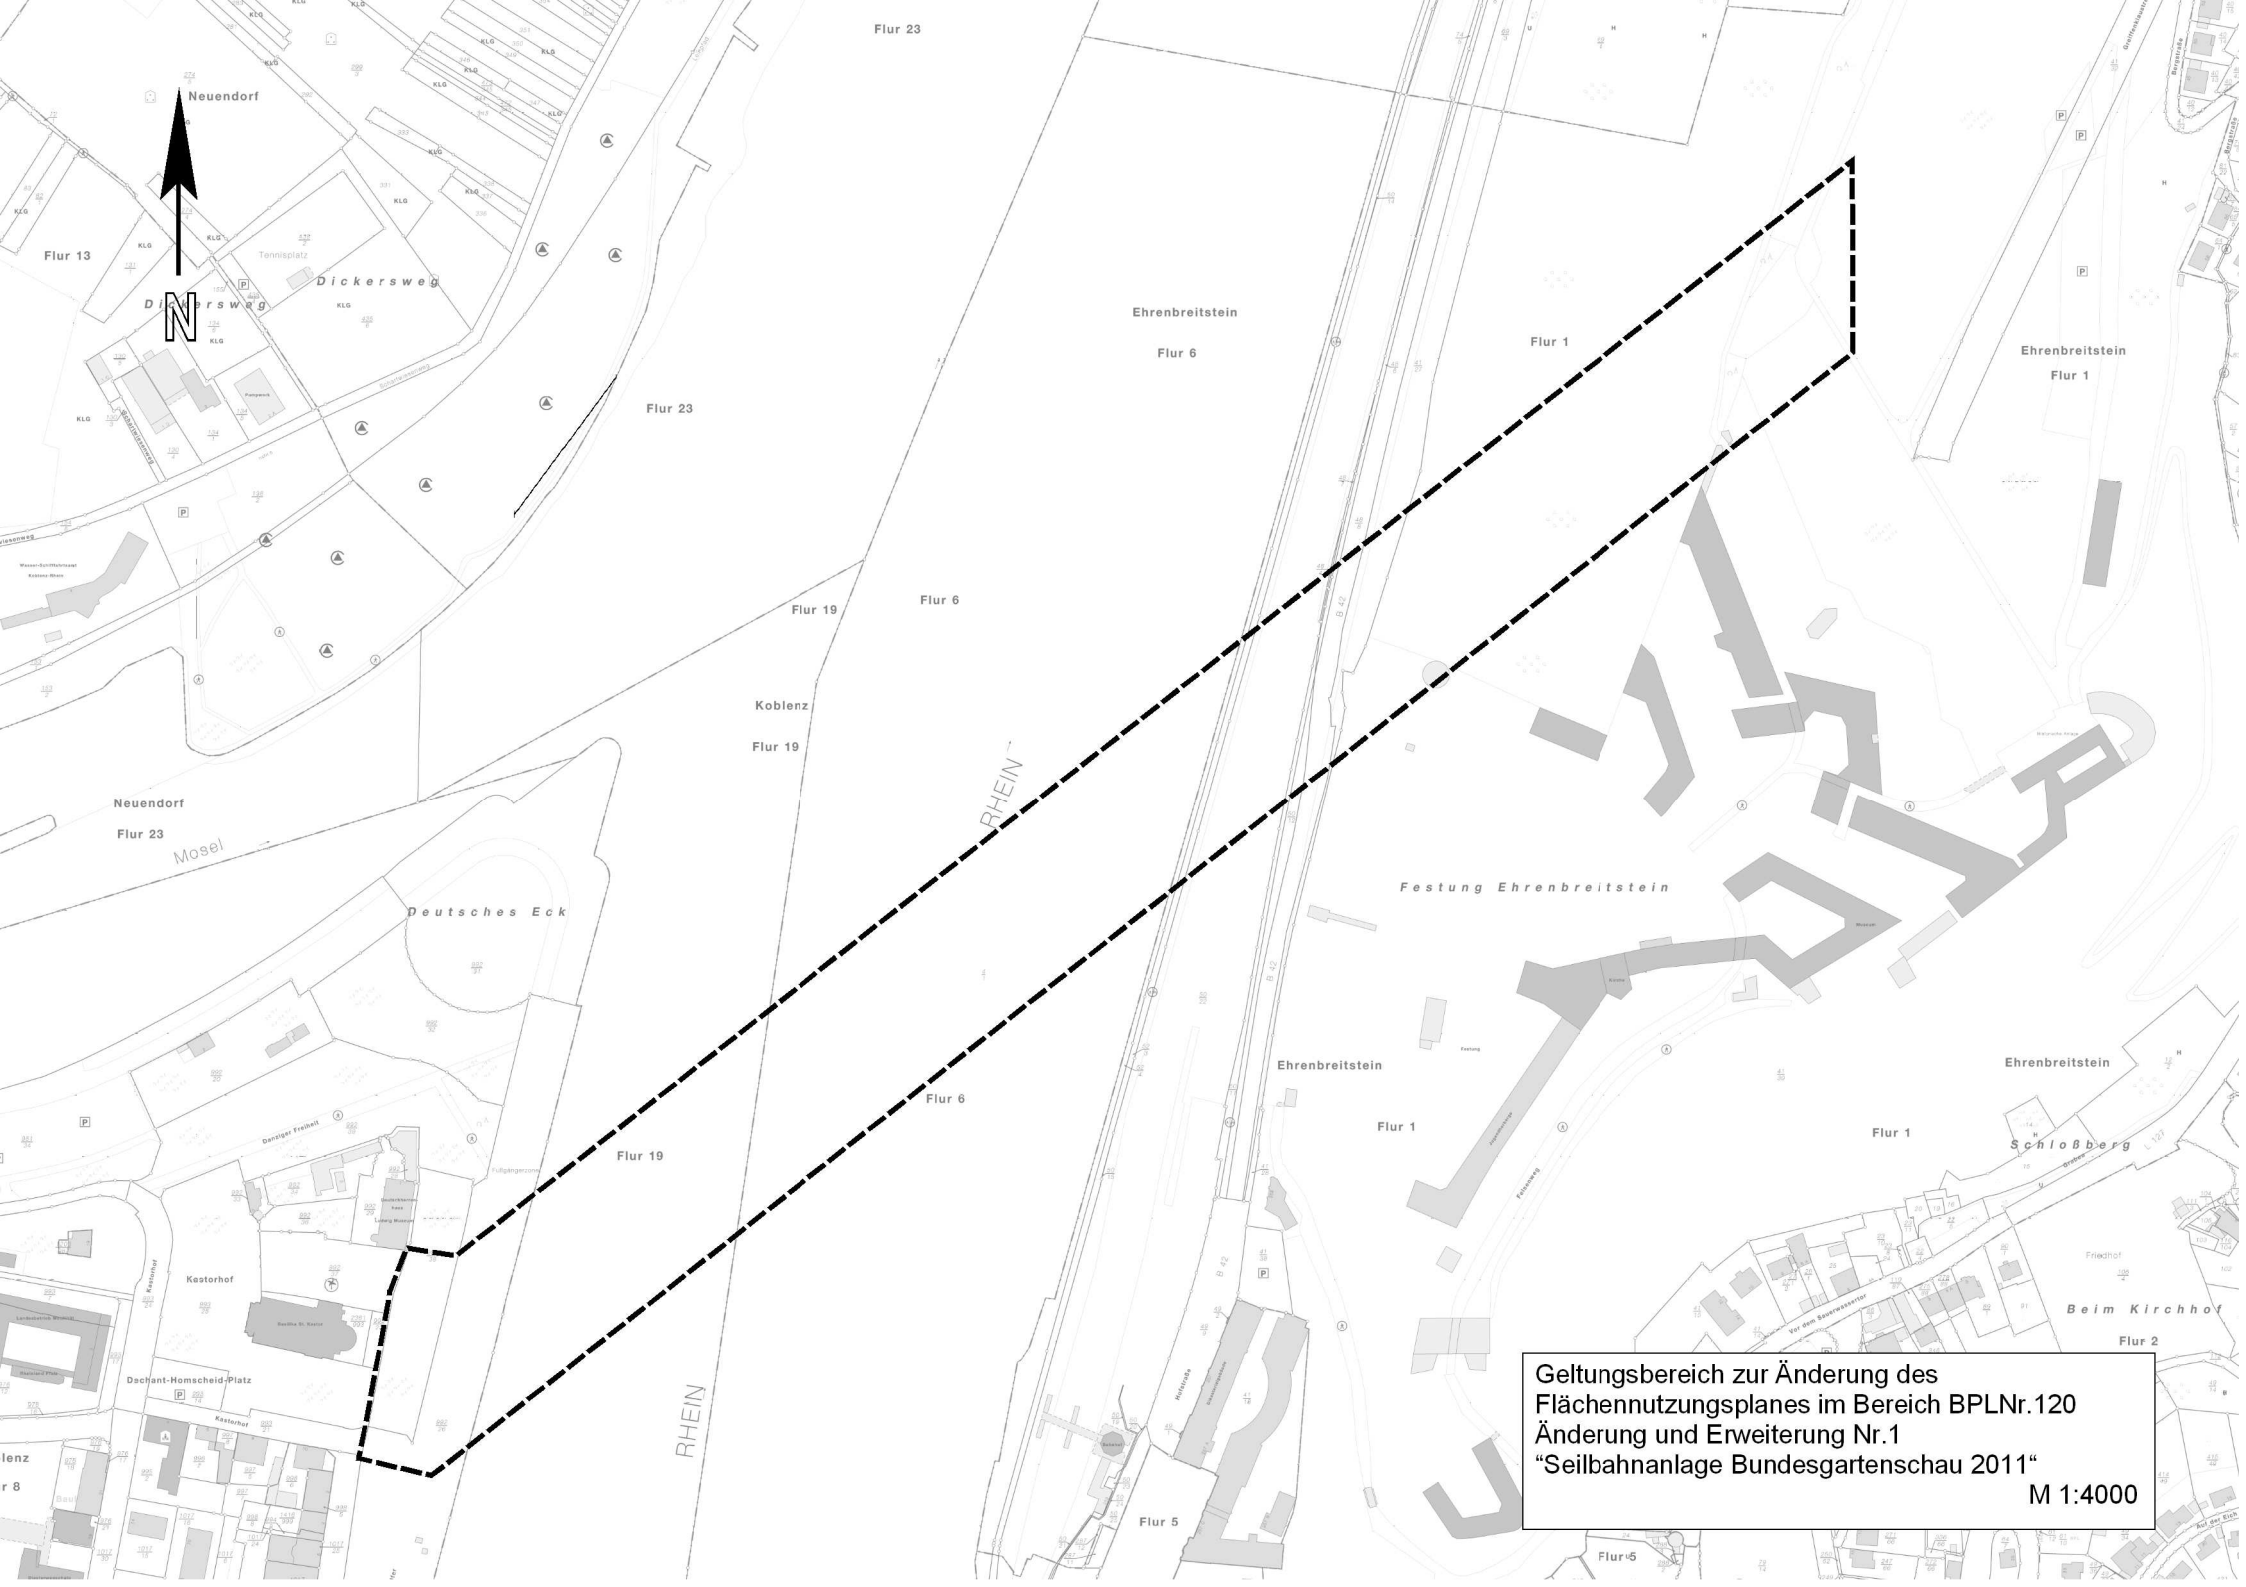

Geltungsbereich zur Änderung des
Flächennutzungsplanes im Bereich BPLNr.120
Änderung und Erweiterung Nr.1
"Seilbahnanlage Bundesgartenschau 2011"
M 1:4000