

# Stadtverwaltung Koblenz

-- nur für den internen Gebrauch --

Gemarkung: Neuendorf

Flur : 7


24.01.2013

Flurstück : 294/32

ungefährer Maßstab: 1 : 2000

K6204M1

NRA62022

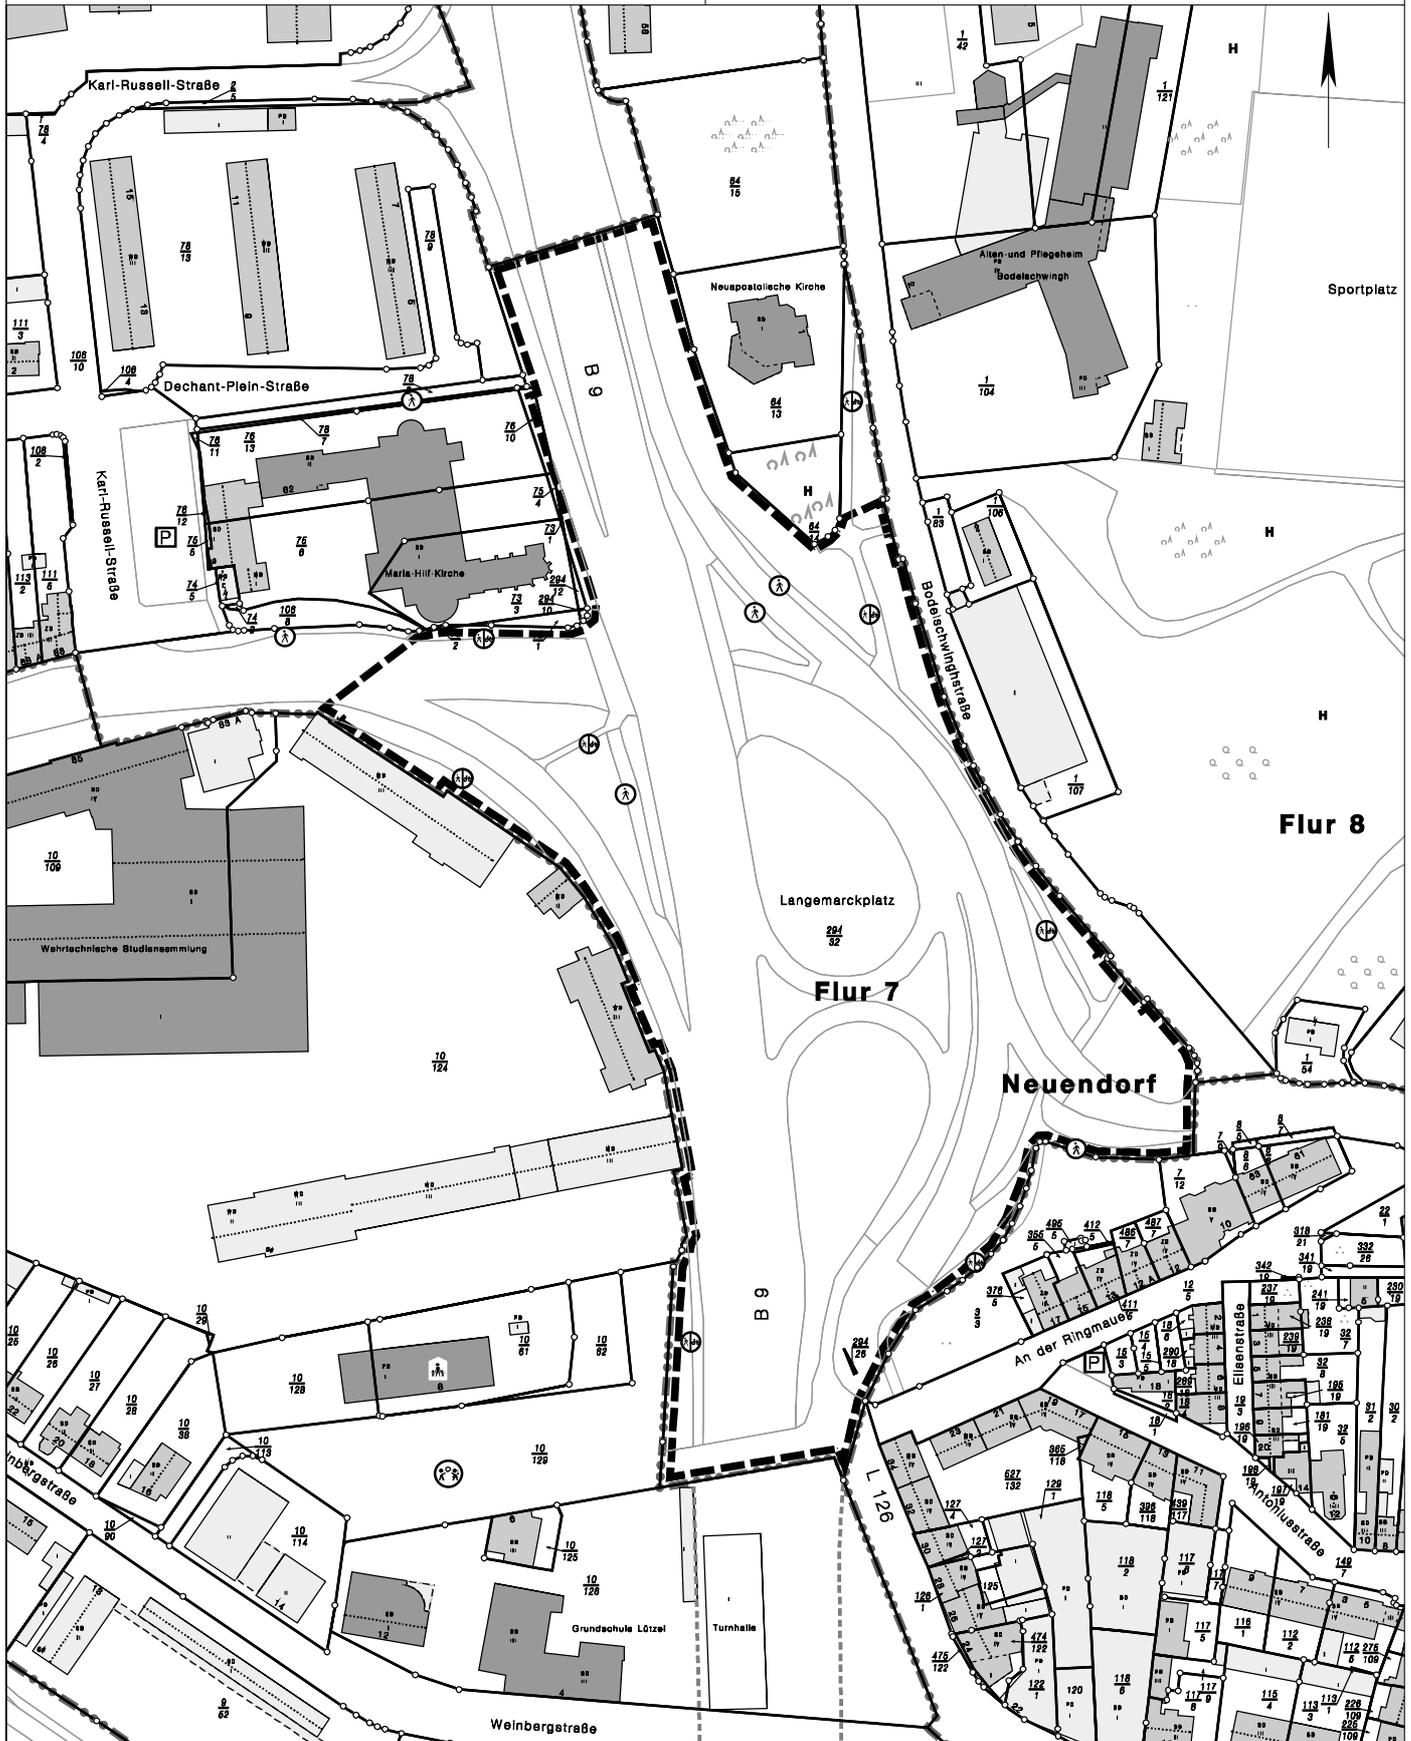

Basiskarte: Liegenschaftskarte der Vermessungs- und Katasterverwaltung. - Die Geschossangaben entsprechen nicht der Definition Vollgeschosse nach Landesbauordnung.  
Vervielfältigungen für eigene, nicht gewerbliche Zwecke zugelassen. Vervielfältigungen für andere Zwecke, Veröffentlichungen oder deren Weitergabe an Dritte nur mit Genehmigung.