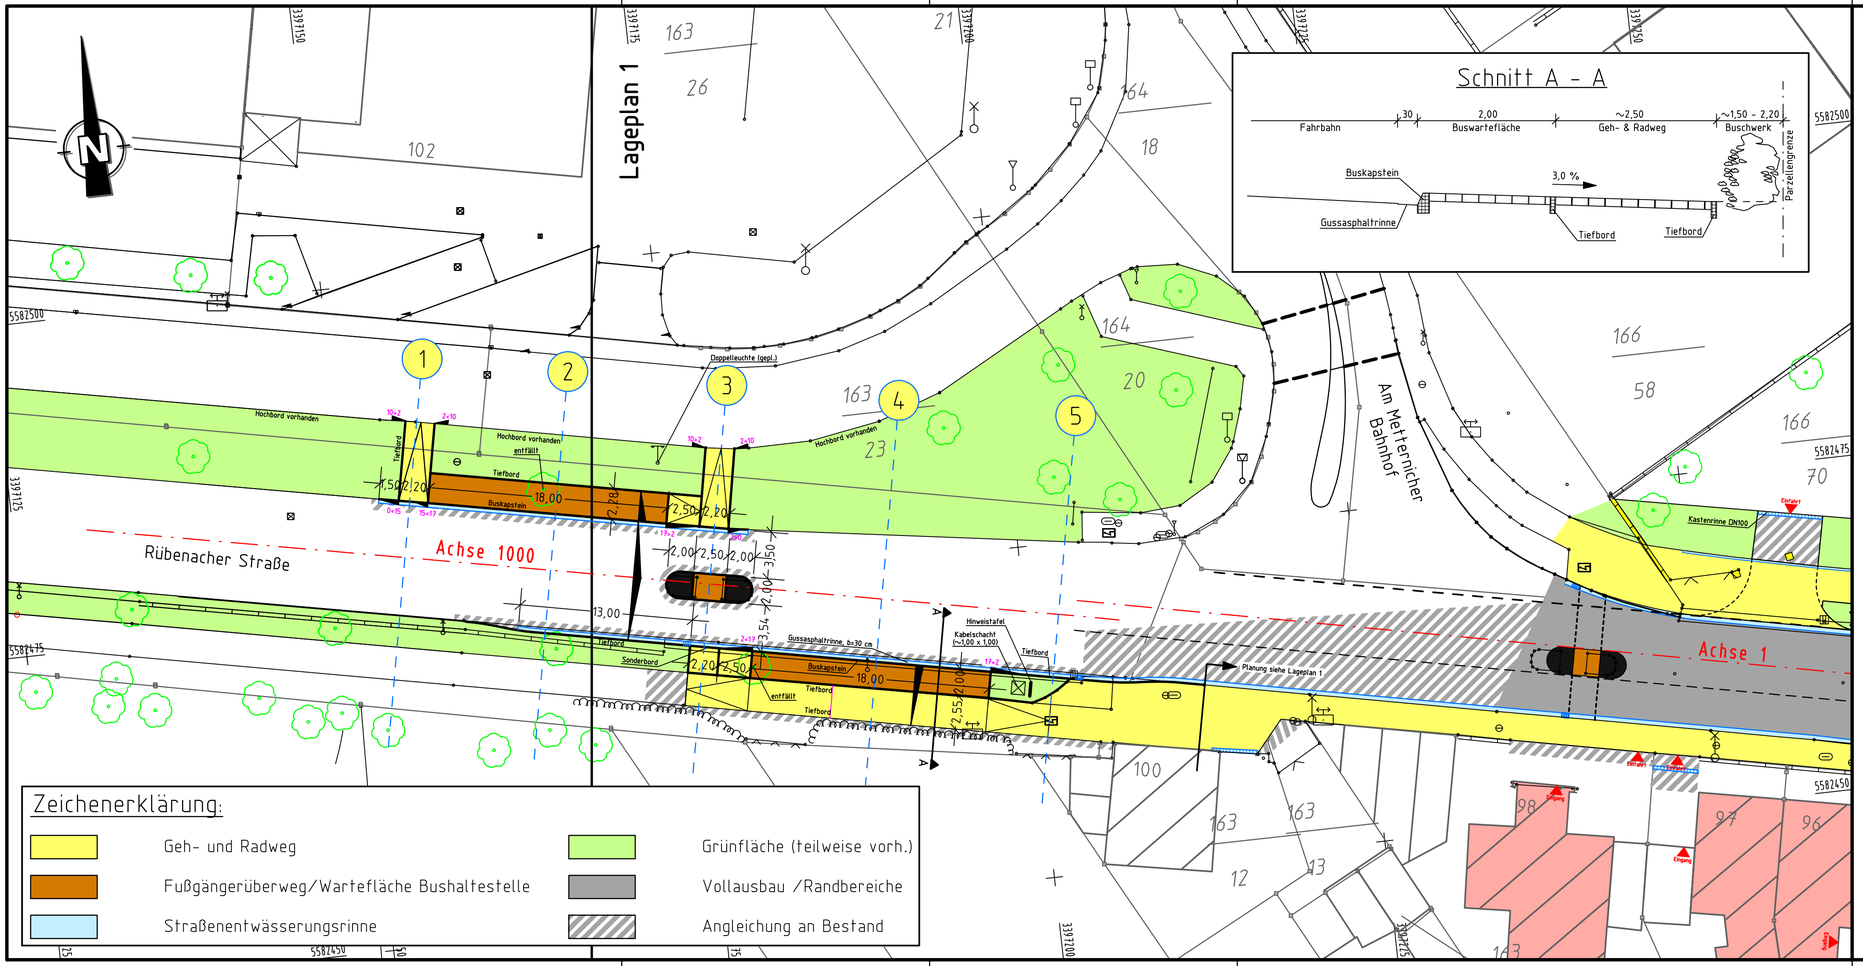


WASSER ABWASSER STRASSE

INGENIEURBÜRO
**SCHÖNEFELD u. BRIESCH** GMBH
56068 KOBLENZ, Friedrich-Ebert-Ring 50

| | | | |
|---|---|---|---|
| Bearbeitet: Schönefeld | Blattgröße: 0.77 x 0.297 = 0.23 m² | Datum: 18.07.2011 |
| Gezeichnet: Rausch | Alle Rechte vorbehalten. Schutzvermerk DIN 34 | Zeichnungs-Nr.: 513 / E2.5a |
| Geprüft: | | |

# Stadt Koblenz

Tiefbauamt

Projekt

Ausbau der
Rübenacher Straße
in KO-Metternich
-Entwurfsplanung-

Titel: Lageplan 2

Maßstab: 1:250

Koblenz,

Plan-Nr.: 18.35/07.11/02.02

Bearbeiter

| Amt / EB | 23 | 36 | 60 | 61 | 62 | 63 | 65 | 66 | 67 | 80 | 85 | |
|---|---|---|---|---|---|---|---|---|---|---|---|---|
| gesehen | | | | | | | | | | | | |
| abgestimmt | | | | | | | | | | | | |

| Ausschuss | am | Ergebnis | am | Ergebnis |
|---|---|---|---|---|
| ALB FB IV | | | | |
| . . . . . | | | | |
| . . . . . | | | | |
| FBA IV | | | | |
| HuFA | | | | |
| Stadtrat | | | | |

©AED-I