


# Übersichtsplan

Erneuerung des Mischwasserkanals "Im Acker" in Metternich.

Südlicher Abschnitt von der Rügenacher Straße bis Trierer Straße

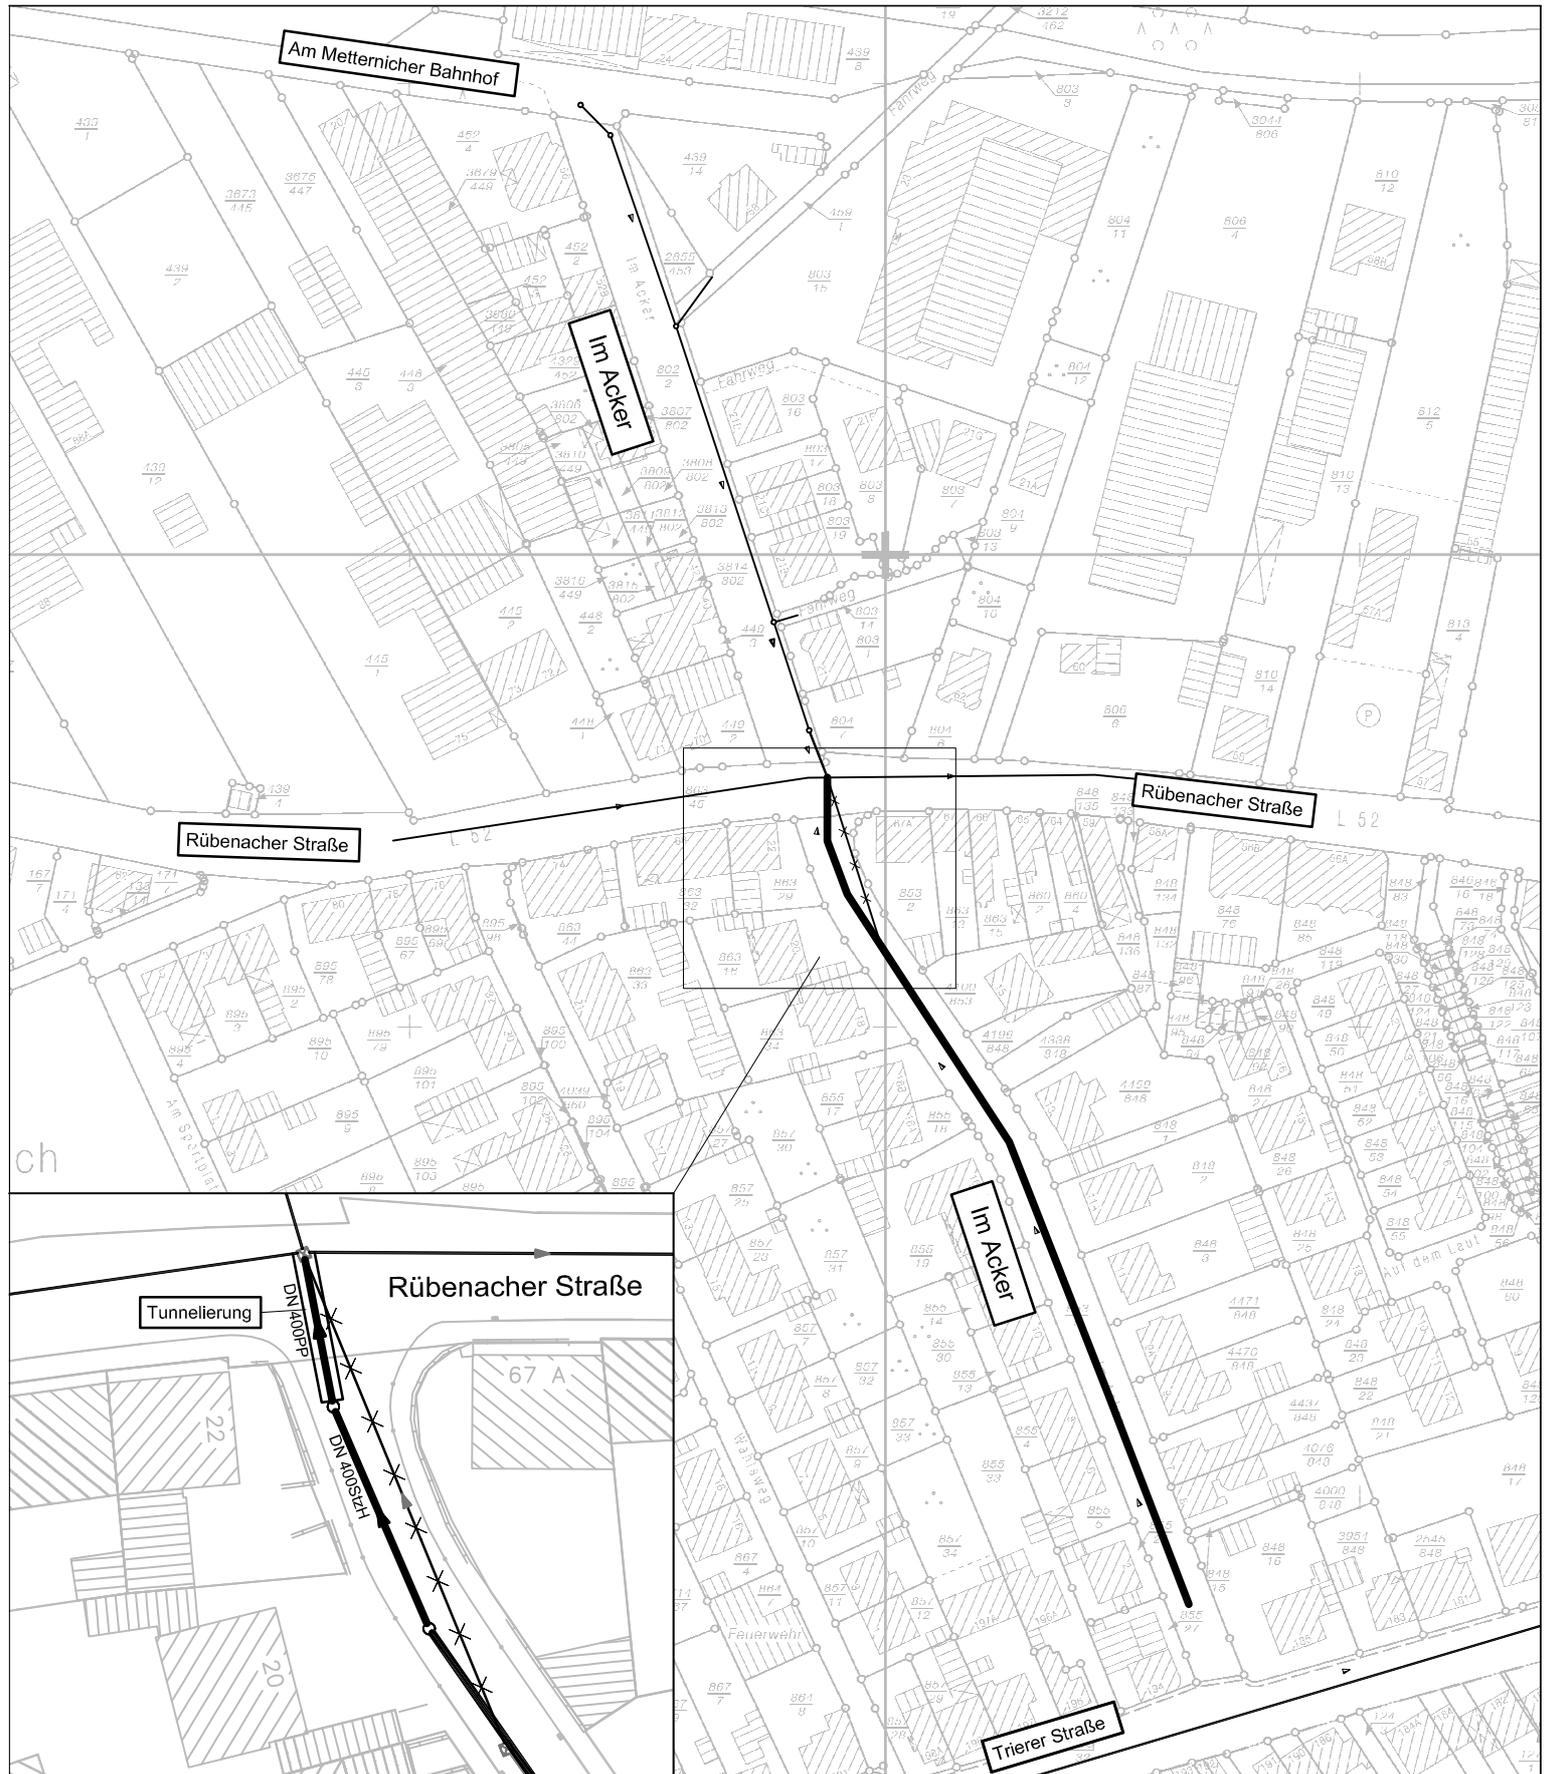

- Kanalbestand
- x x x - Abbruch vorh. MW-Kanal
- gepl. Erneuerung MW-Kanal