


Übersichtsplan Sanierung des MW-Kanals im Altlöhrtor

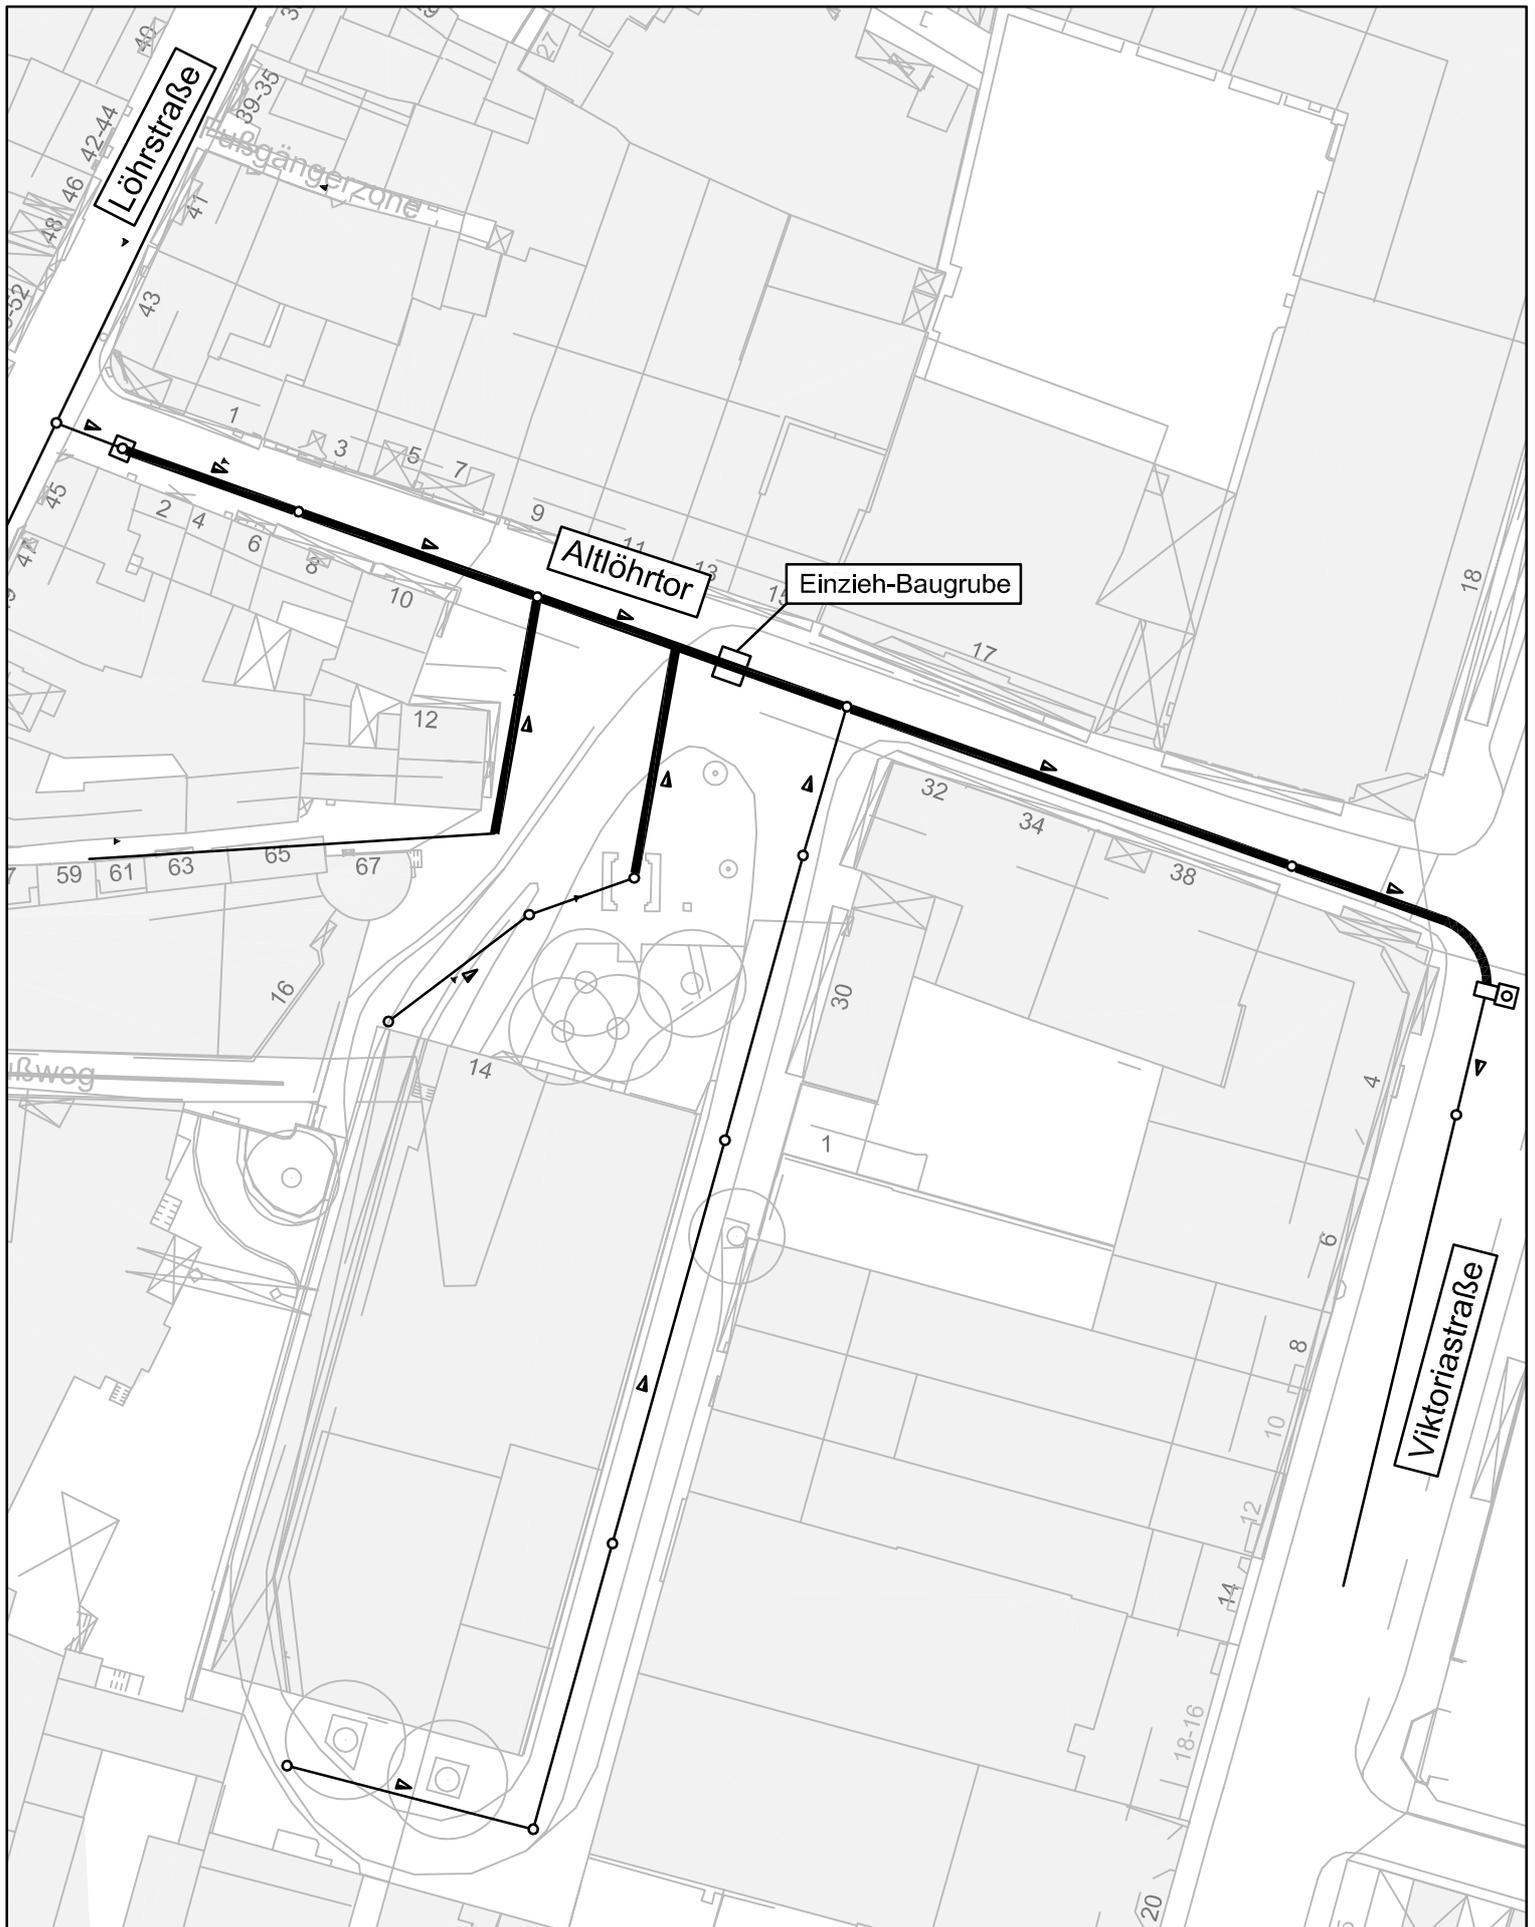

- Bestand MW-Kanal
- Grabenlose Sanierung des MW-Kanals mittels Liner