


Übersichtsplan

Erneuerung des Mischwasserkanals im Teichert

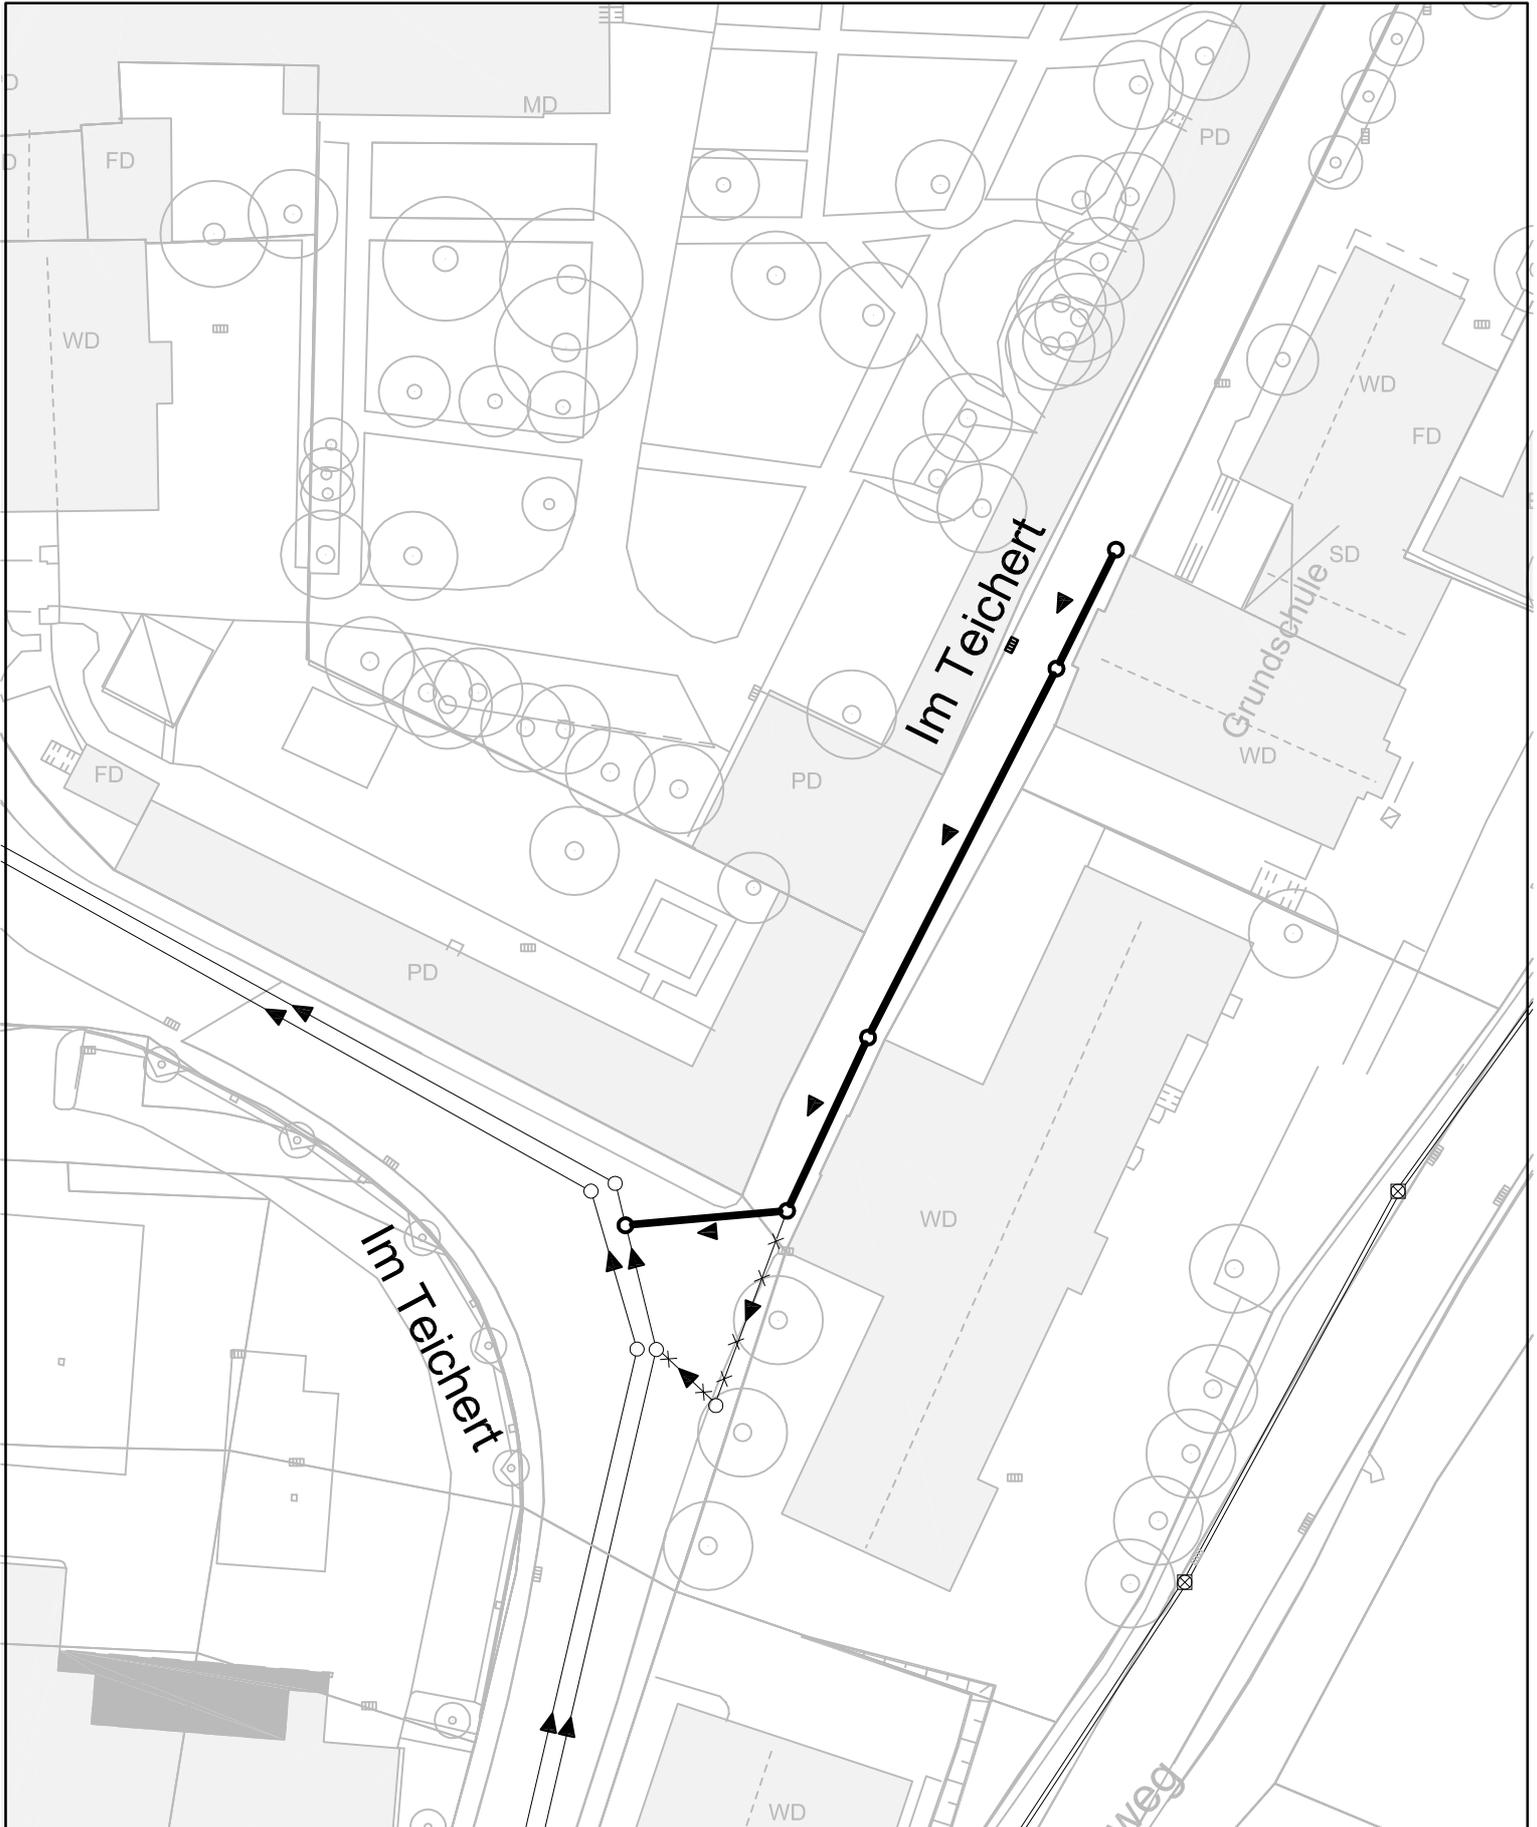

- Bestand MW-Kanal
- x - x - x Außerbetriebnahme MW-Kanal
- Erneuerung MW-Kanal