


Übersichtsplan

Erneuerung und Sanierung des Mischwasserkanals Ludwigstraße

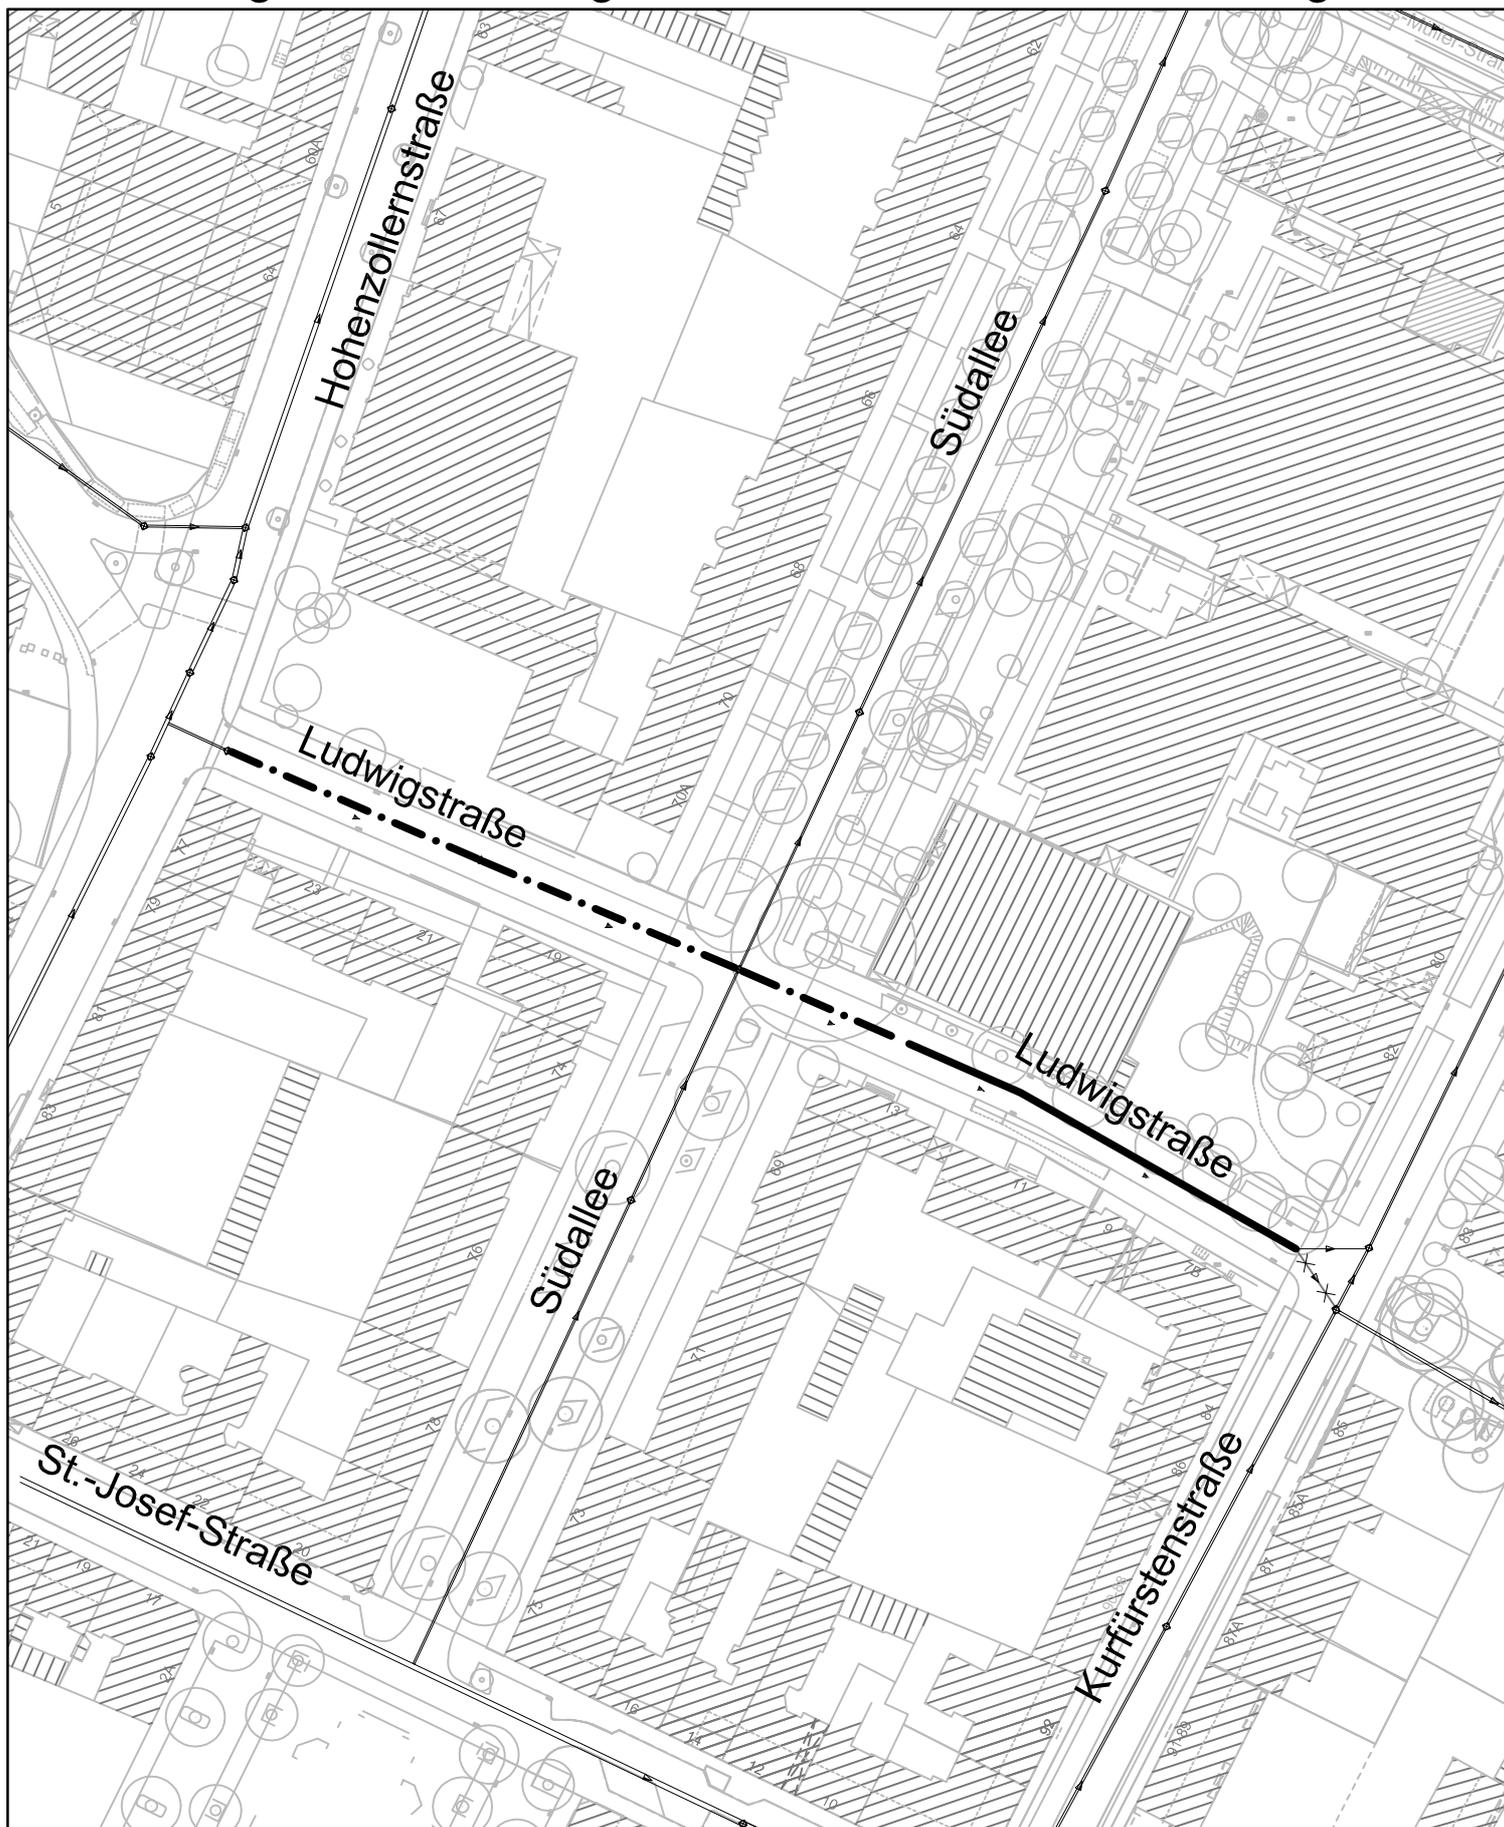

Bestand MW-Kanal



Außerbetriebnahme MW-Kanal



Sanierung MW-Kanal mit Liner



Erneuerung MW-Kanal