


Übersichtsplan Sanierung des Mischwasserkanals im Fußweg zwischen Alexanderstraße und Simmerner Straße

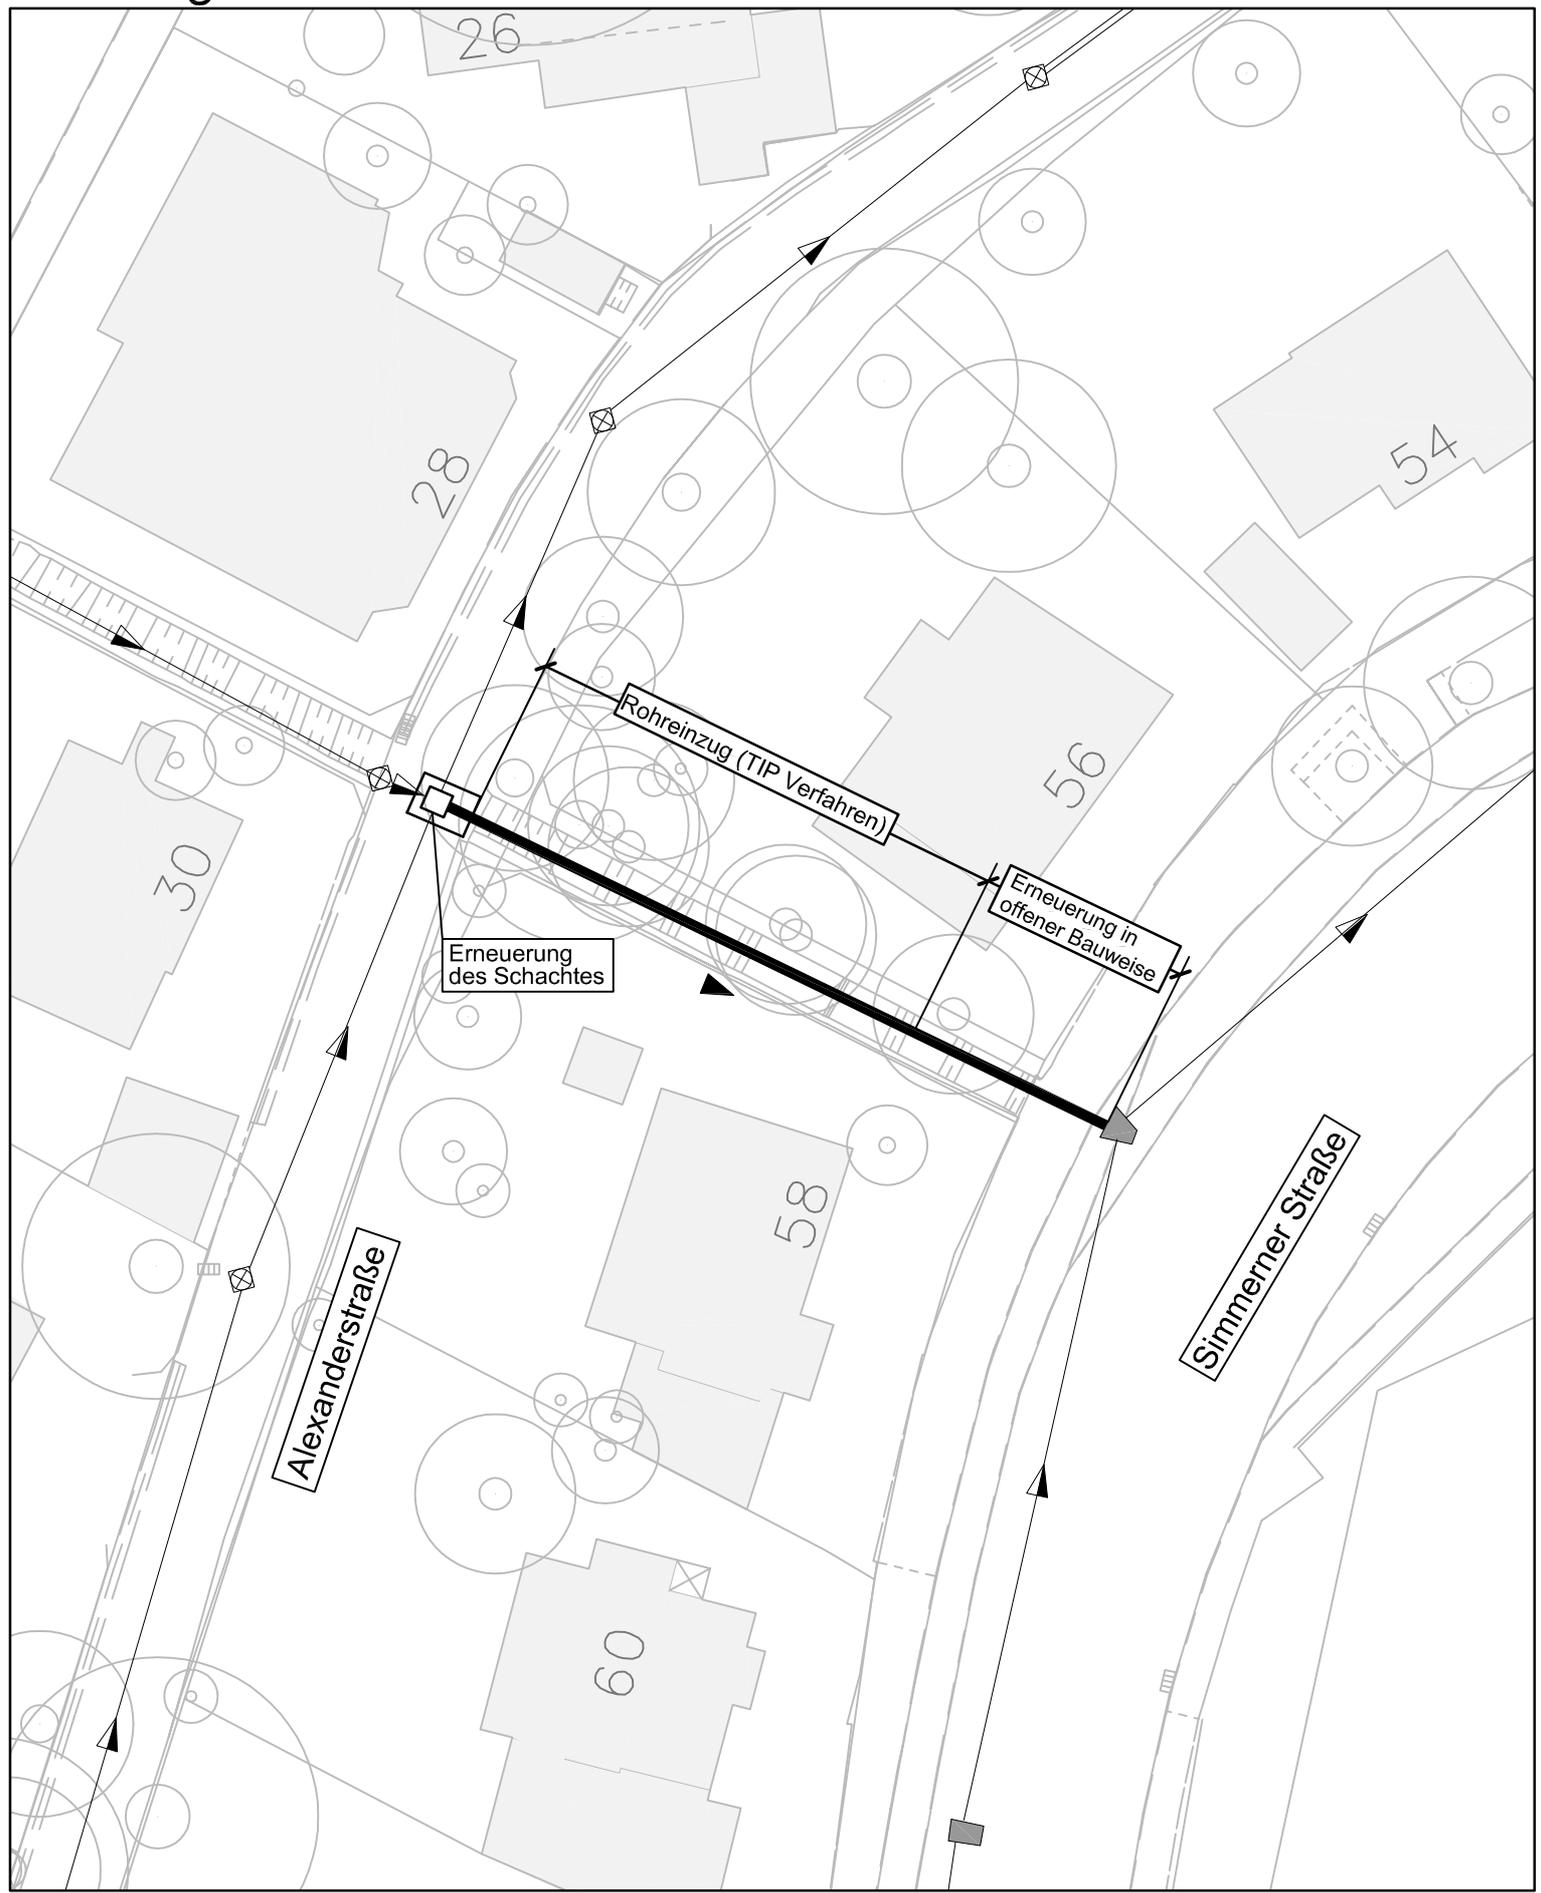

- Kanalbestand
- gepl. Erneuerung MW-Kanal