


Gebietsgrenzung für "Flugfeld Karthause" Bereich  
Sozial Stadt

**Stadtverwaltung**  
**Koblenz**  
**Stadtvermessungamt**

Gemarkung : Koblenz  
Flur :  
Flurstück :  
Maßstab 1:5000

vorgesehenes  
Baugelände

Koblenz, 11.07.2001

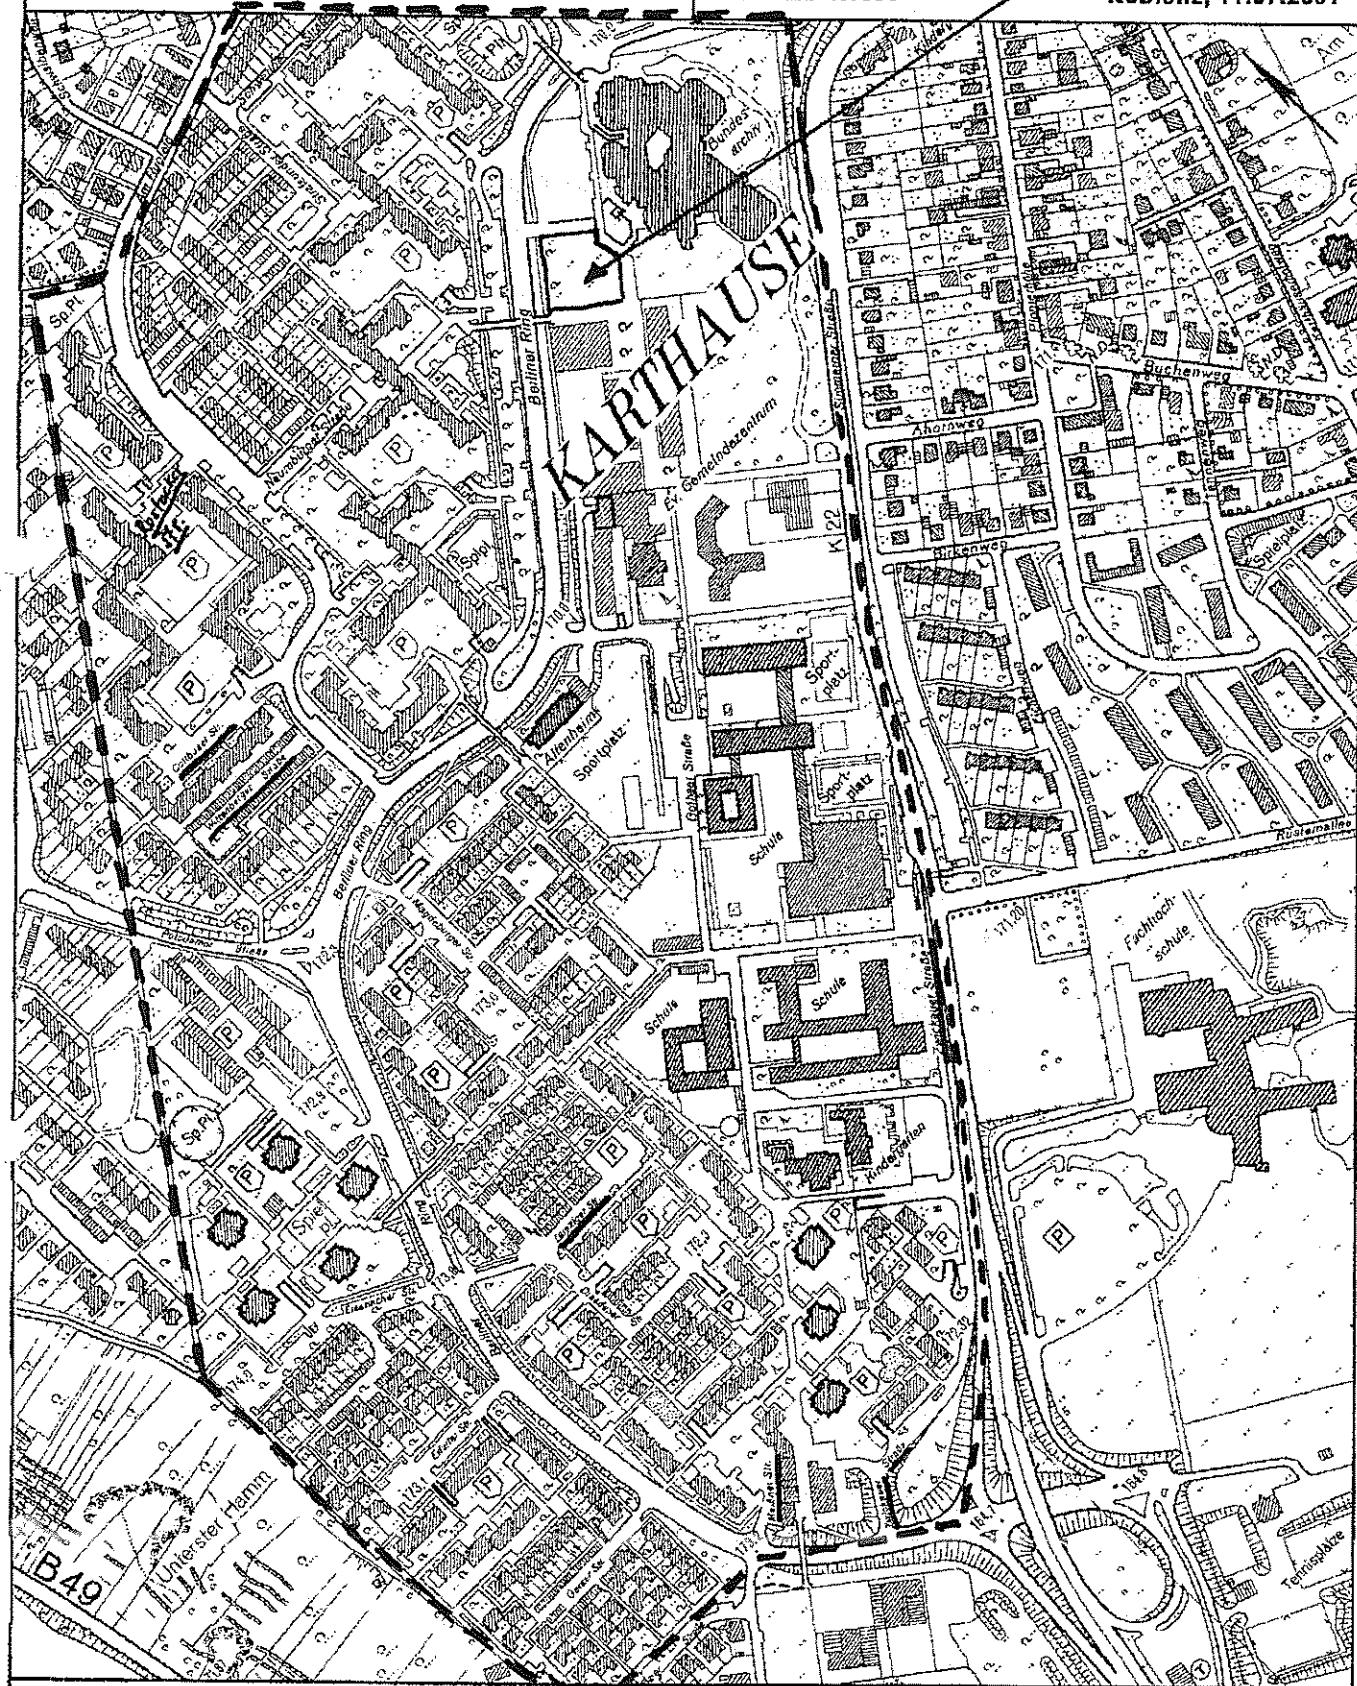

Vervielfältigungen für eigene, nicht gewerbliche Zwecke zugelassen.

Vervielfältigungen für andere Zwecke, Veröffentlichungen oder deren Weitergabe an Dritte nur mit besonderer Genehmigung.