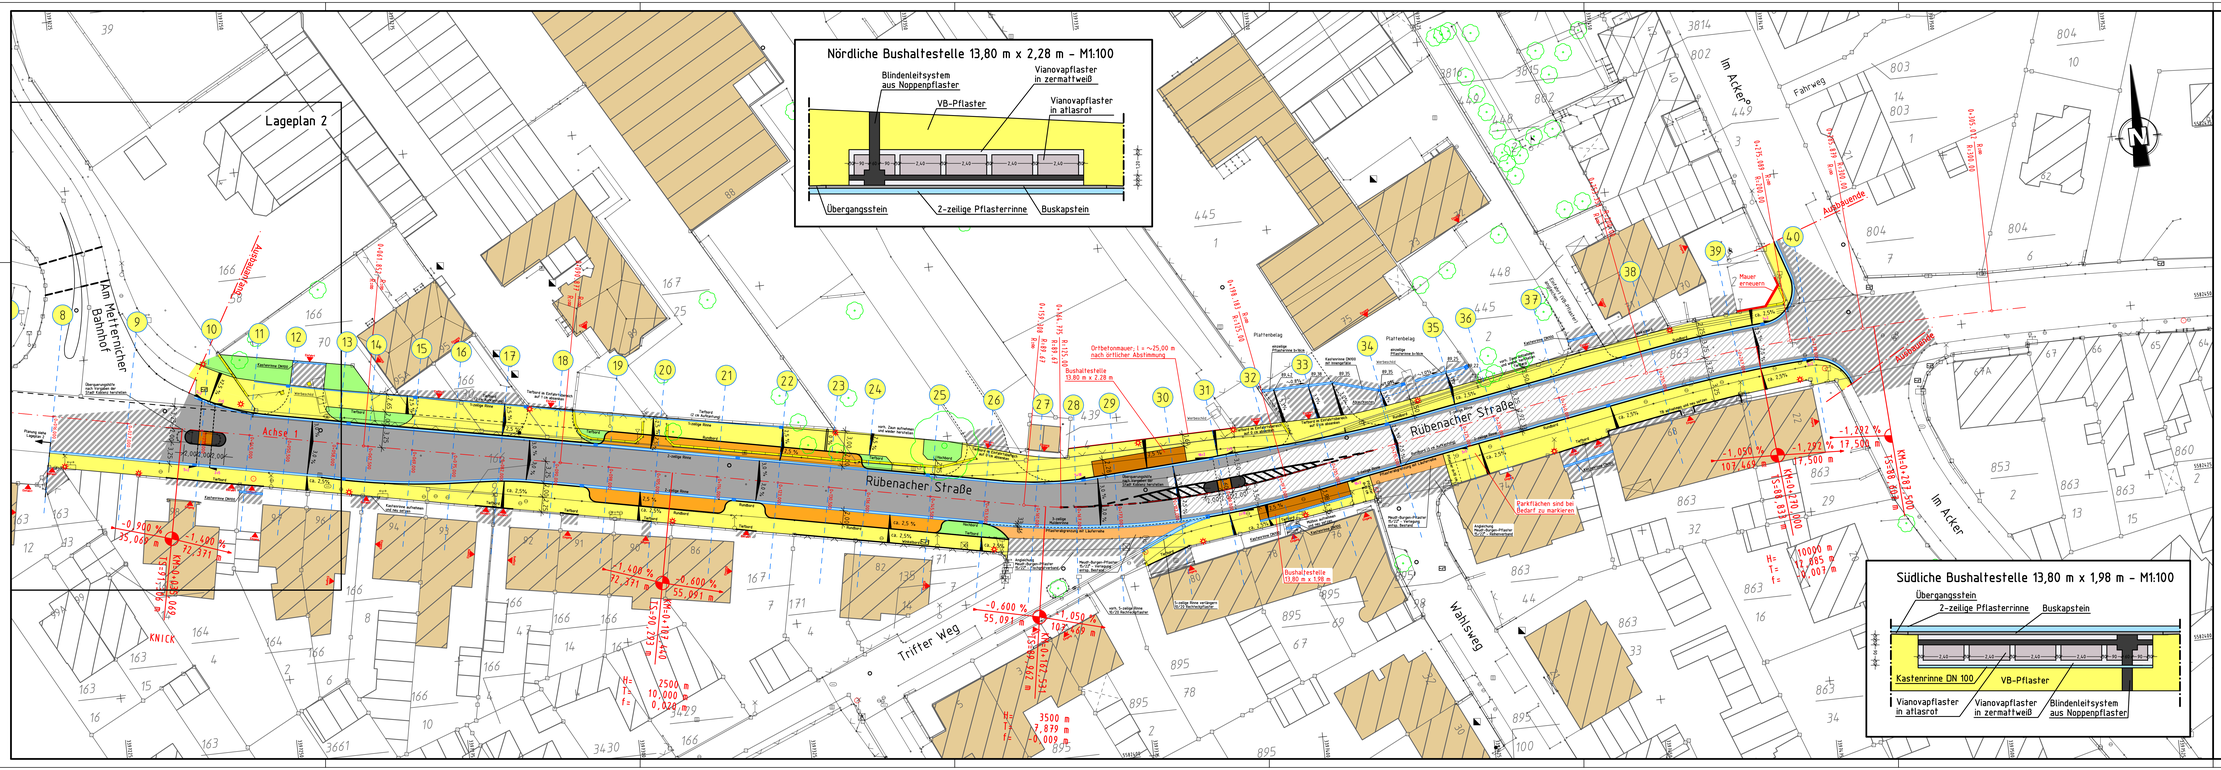

INGENIEURBÜRO
SCHÖNEFELD u. BRIESCH GMBH
56068 KOBLENZ, Friedrich-Ebert-Ring 50

Bearbeiter:	Schönefeld	Blattgröße: 1,51 x 0,45 = 0,68 m²	Datum: Juni 2013
Gezeichnet:	Rausch		
Geprüft:		Alle Rechte vorbehalten. Schutzvermerk DIN 34.	Zeichnungs-Nr.: 513 / A2.1

Stadt Koblenz

Tiefbauamt

Projekt

Ausbau eines Gehweges entlang der Rübenacher Straße in KO-Metternich -Ausführungsplanung-

Titel	Maßstab
Lageplan 1	1 : 250
Koblenz,	Plan-Nr. 18.35/06.13/02.01
	Bearbeiter

Amt / EB	23	36	60	61	62	63	65	66	67	80	85
gesehen											
abgestimmt											

Ausschuss	am	Ergebnis	am	Ergebnis
ALB FB IV				
. . . . .				
. . . . .				
FBA IV				
HuFA				
Stadtrat				