Nördliche Bushaltestelle 13,80 m x 2,36 m - M1:100

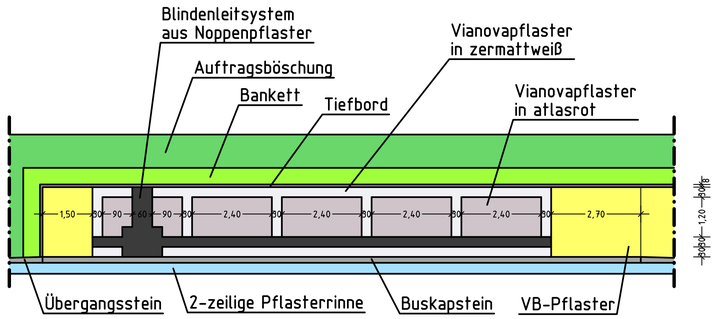

Südliche Bushaltestelle 11,10 m x 1,98 m - M1:100

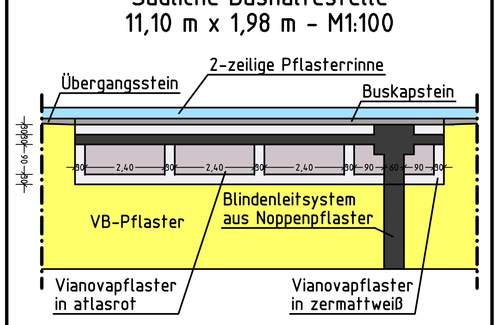

Zeichenerklärung:

- Geh- und Radweg
- Fußgängerüberweg/Wartefläche Bushaltestelle
- Straßenentwässerungsrinne
- Grünfläche
- Vollausbau /Randbereiche
- Angleichung an Bestand
- gepl. Standort Straßenbeleuchtung (nach Planung von Fa. EPM)

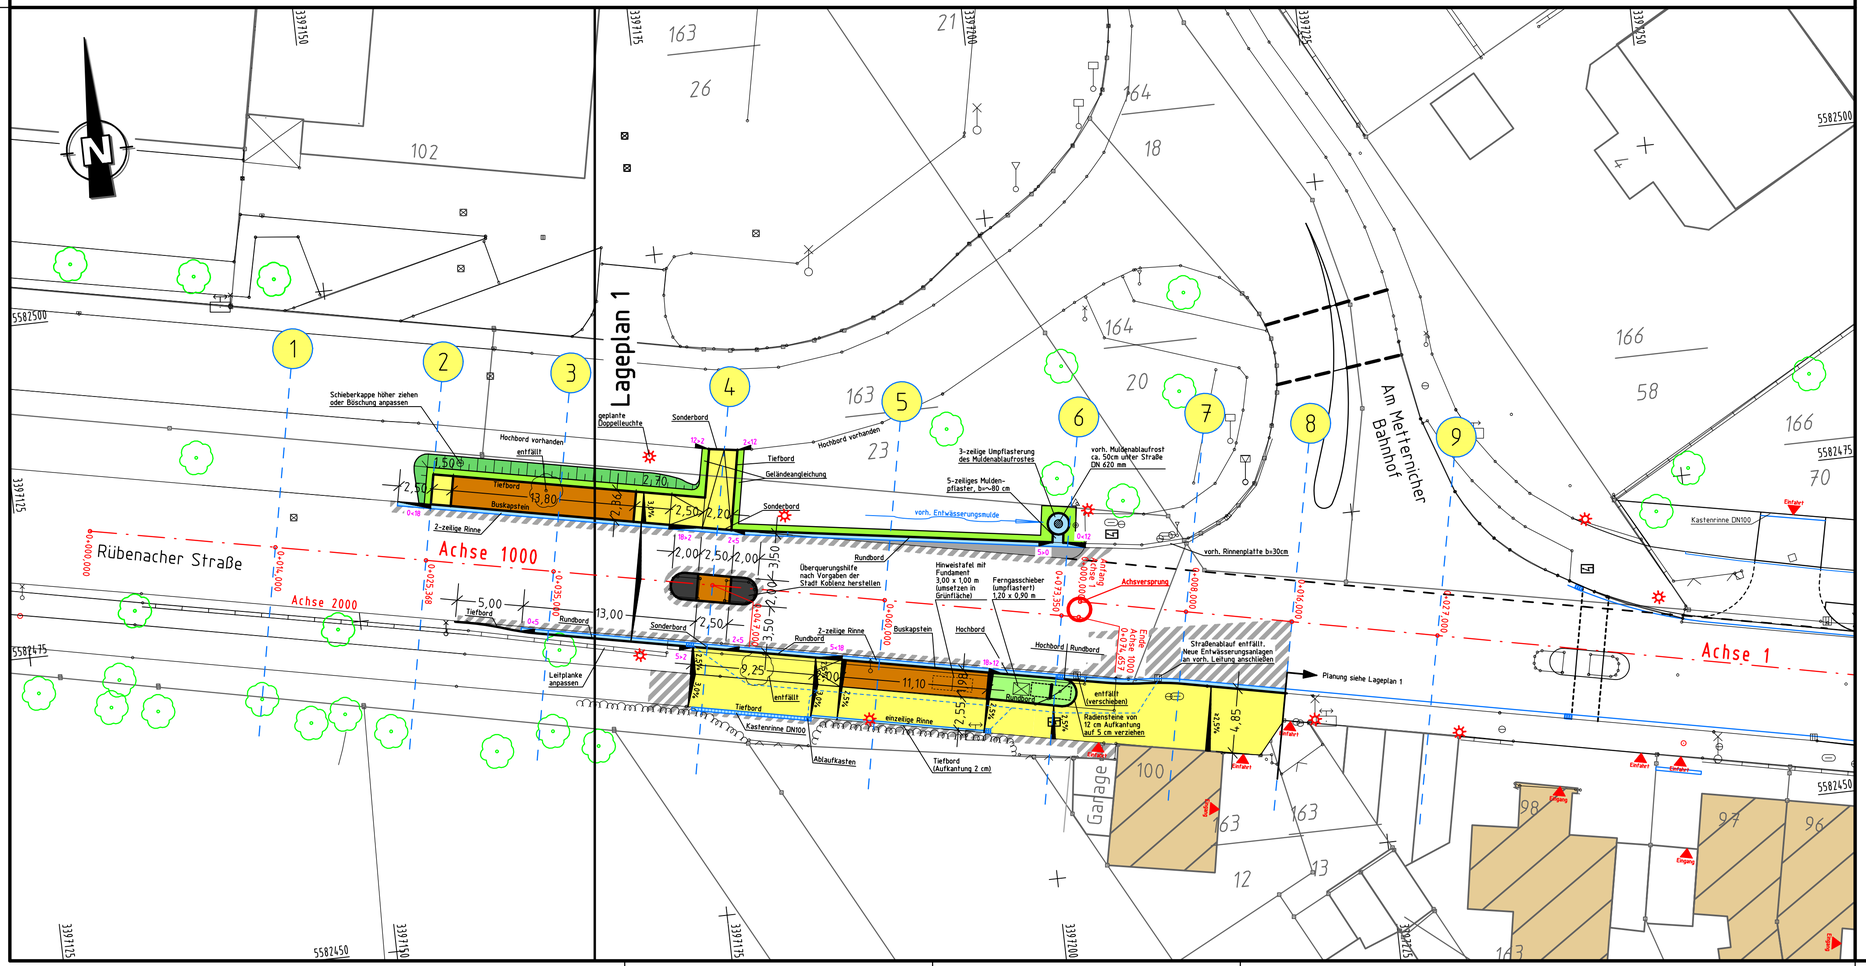

WASSER ABWASSER STRASSE

INGENIEURBÜRO
SCHÖNEFELD u. BRIESCH GMBH
56068 KOBLENZ, Friedrich-Ebert-Ring 50

Bearbeitet: Schönefeld	Blattgröße: 0.77 x 0.43 = 0.33 m²	Datum: Juni 2013
Gezeichnet: Rausch	Alle Rechte vorbehalten. Schutzvermerk DIN 34	Zeichnungs-Nr.: 513 / A2.2
Geprüft:		

Stadt Koblenz

Tiefbauamt

Projekt

Ausbau eines Gehweges
entlang der Rübenacher Straße
in KO-Metternich
-Ausführungsplanung-

Titel: Lageplan 2	Maßstab: 1:250
Koblenz,	Plan-Nr.: 18.35/06.13/02.02
	Bearbeiter

Amt / EB	23	36	60	61	62	63	65	66	67	80	85	
gesehen												
abgestimmt												

Ausschuss	am	Ergebnis	am	Ergebnis
ALB FB IV				
. . . . .				
. . . . .				
FBA IV				
HuFA				
Stadtrat				