

Stadtverwaltung Koblenz

-- nur für den internen Gebrauch --

K620403

NRA62064


Gemarkung: Koblenz

Flur : 6

Flurstück : 3527/904

ungefähres Maßstab: 1 : 750

12.06.2013

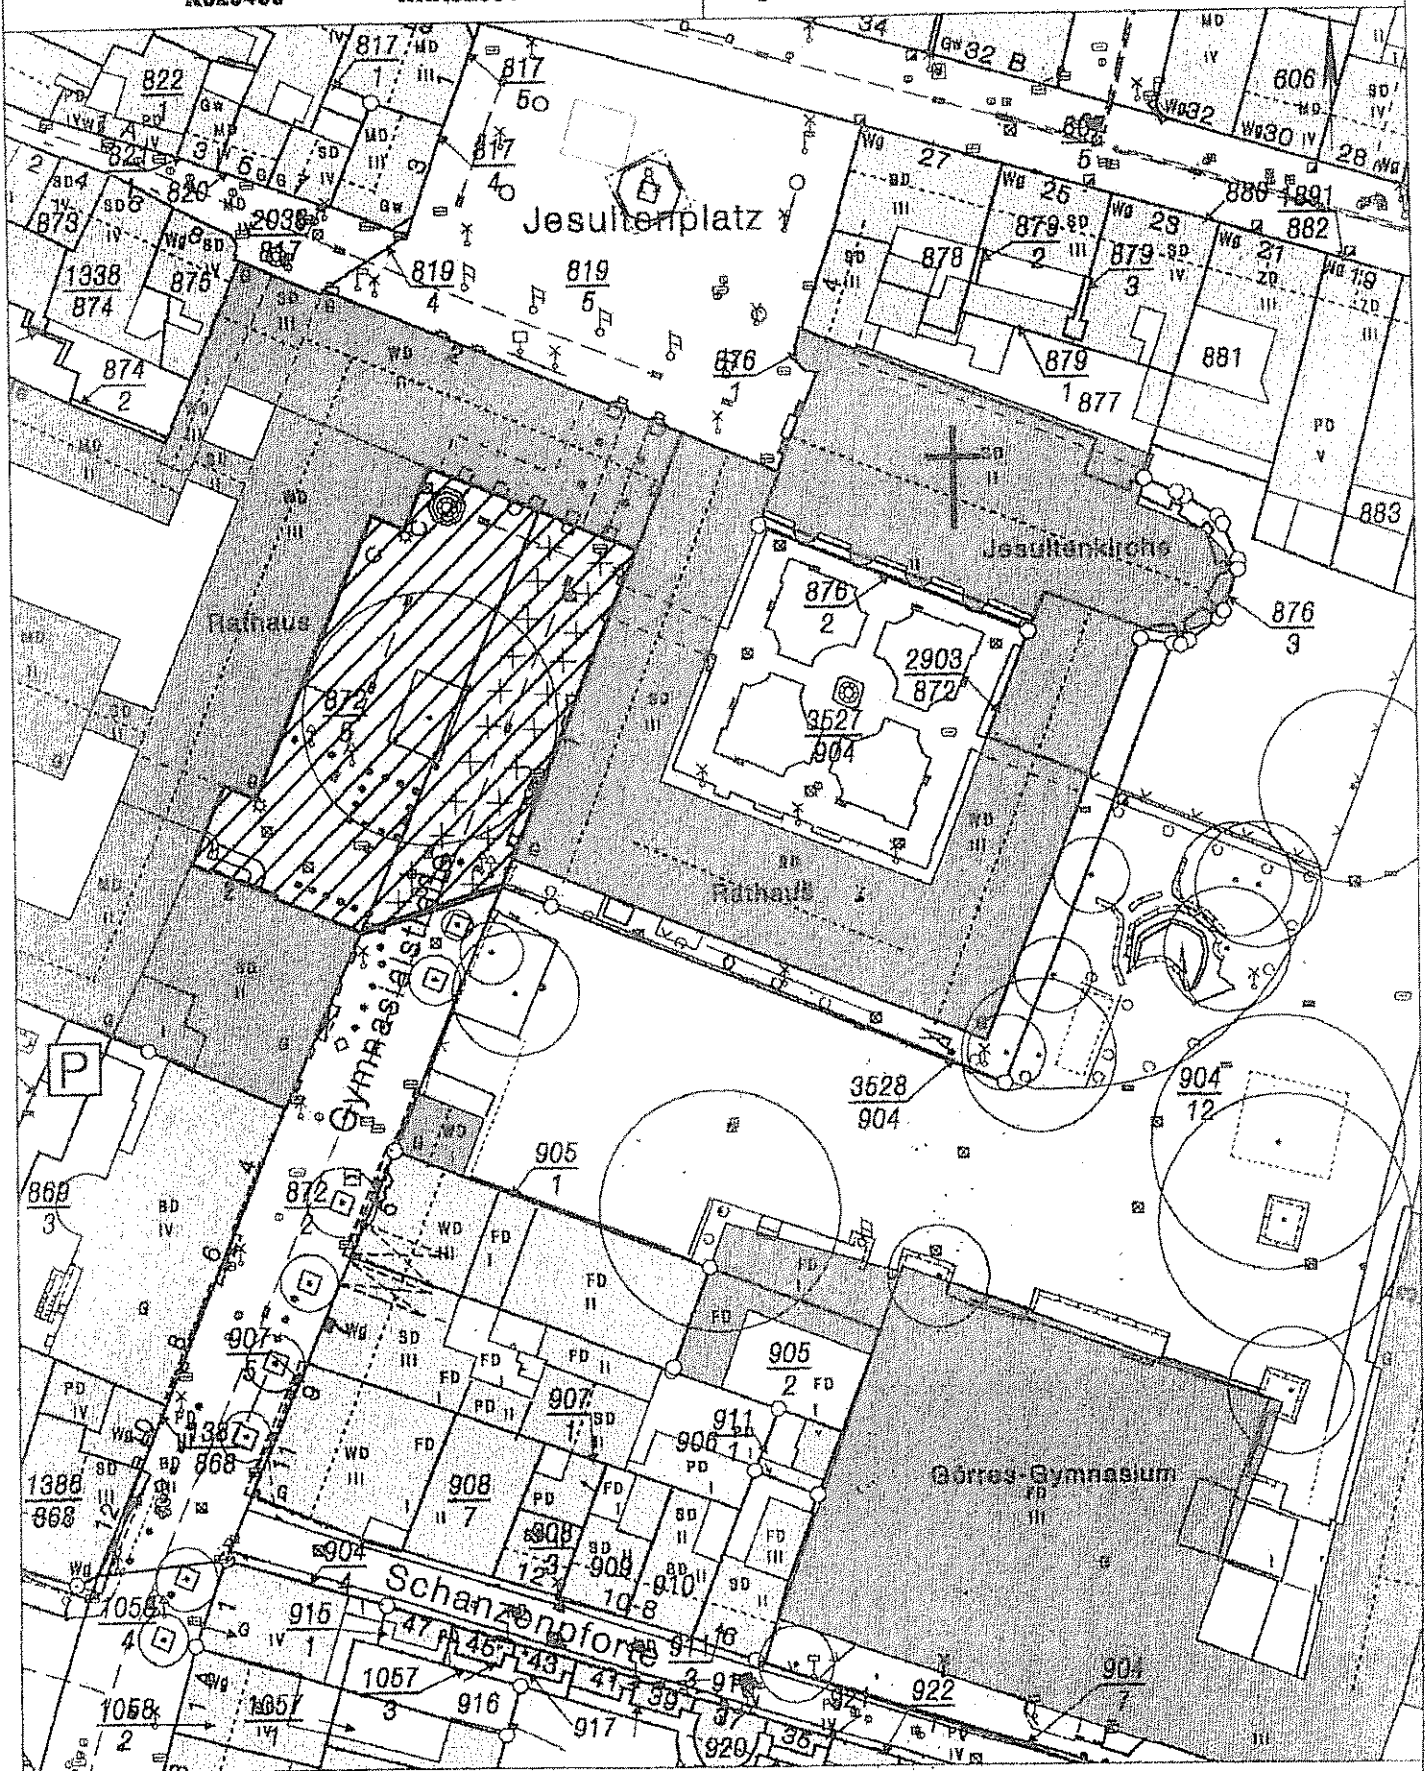

Dauerkarte: Liegenschaftskarte der Vermessungs- und Katasterverwaltung. - Die Gechacoangaben entsprechen nicht der Definition Vollgeschosse nach Landesbauordnung. Vervielfältigungen für eigene, nicht gewerbliche Zwecke zugelassen. Vervielfältigungen für andere Zwecke, Veröffentlichungen oder deren Weitergabe an Dritte nur mit Genehmigung.