


# Übersichtsplan B-Plan Nr. 159 "Gewerbegebiet an der B9"- 1.BA

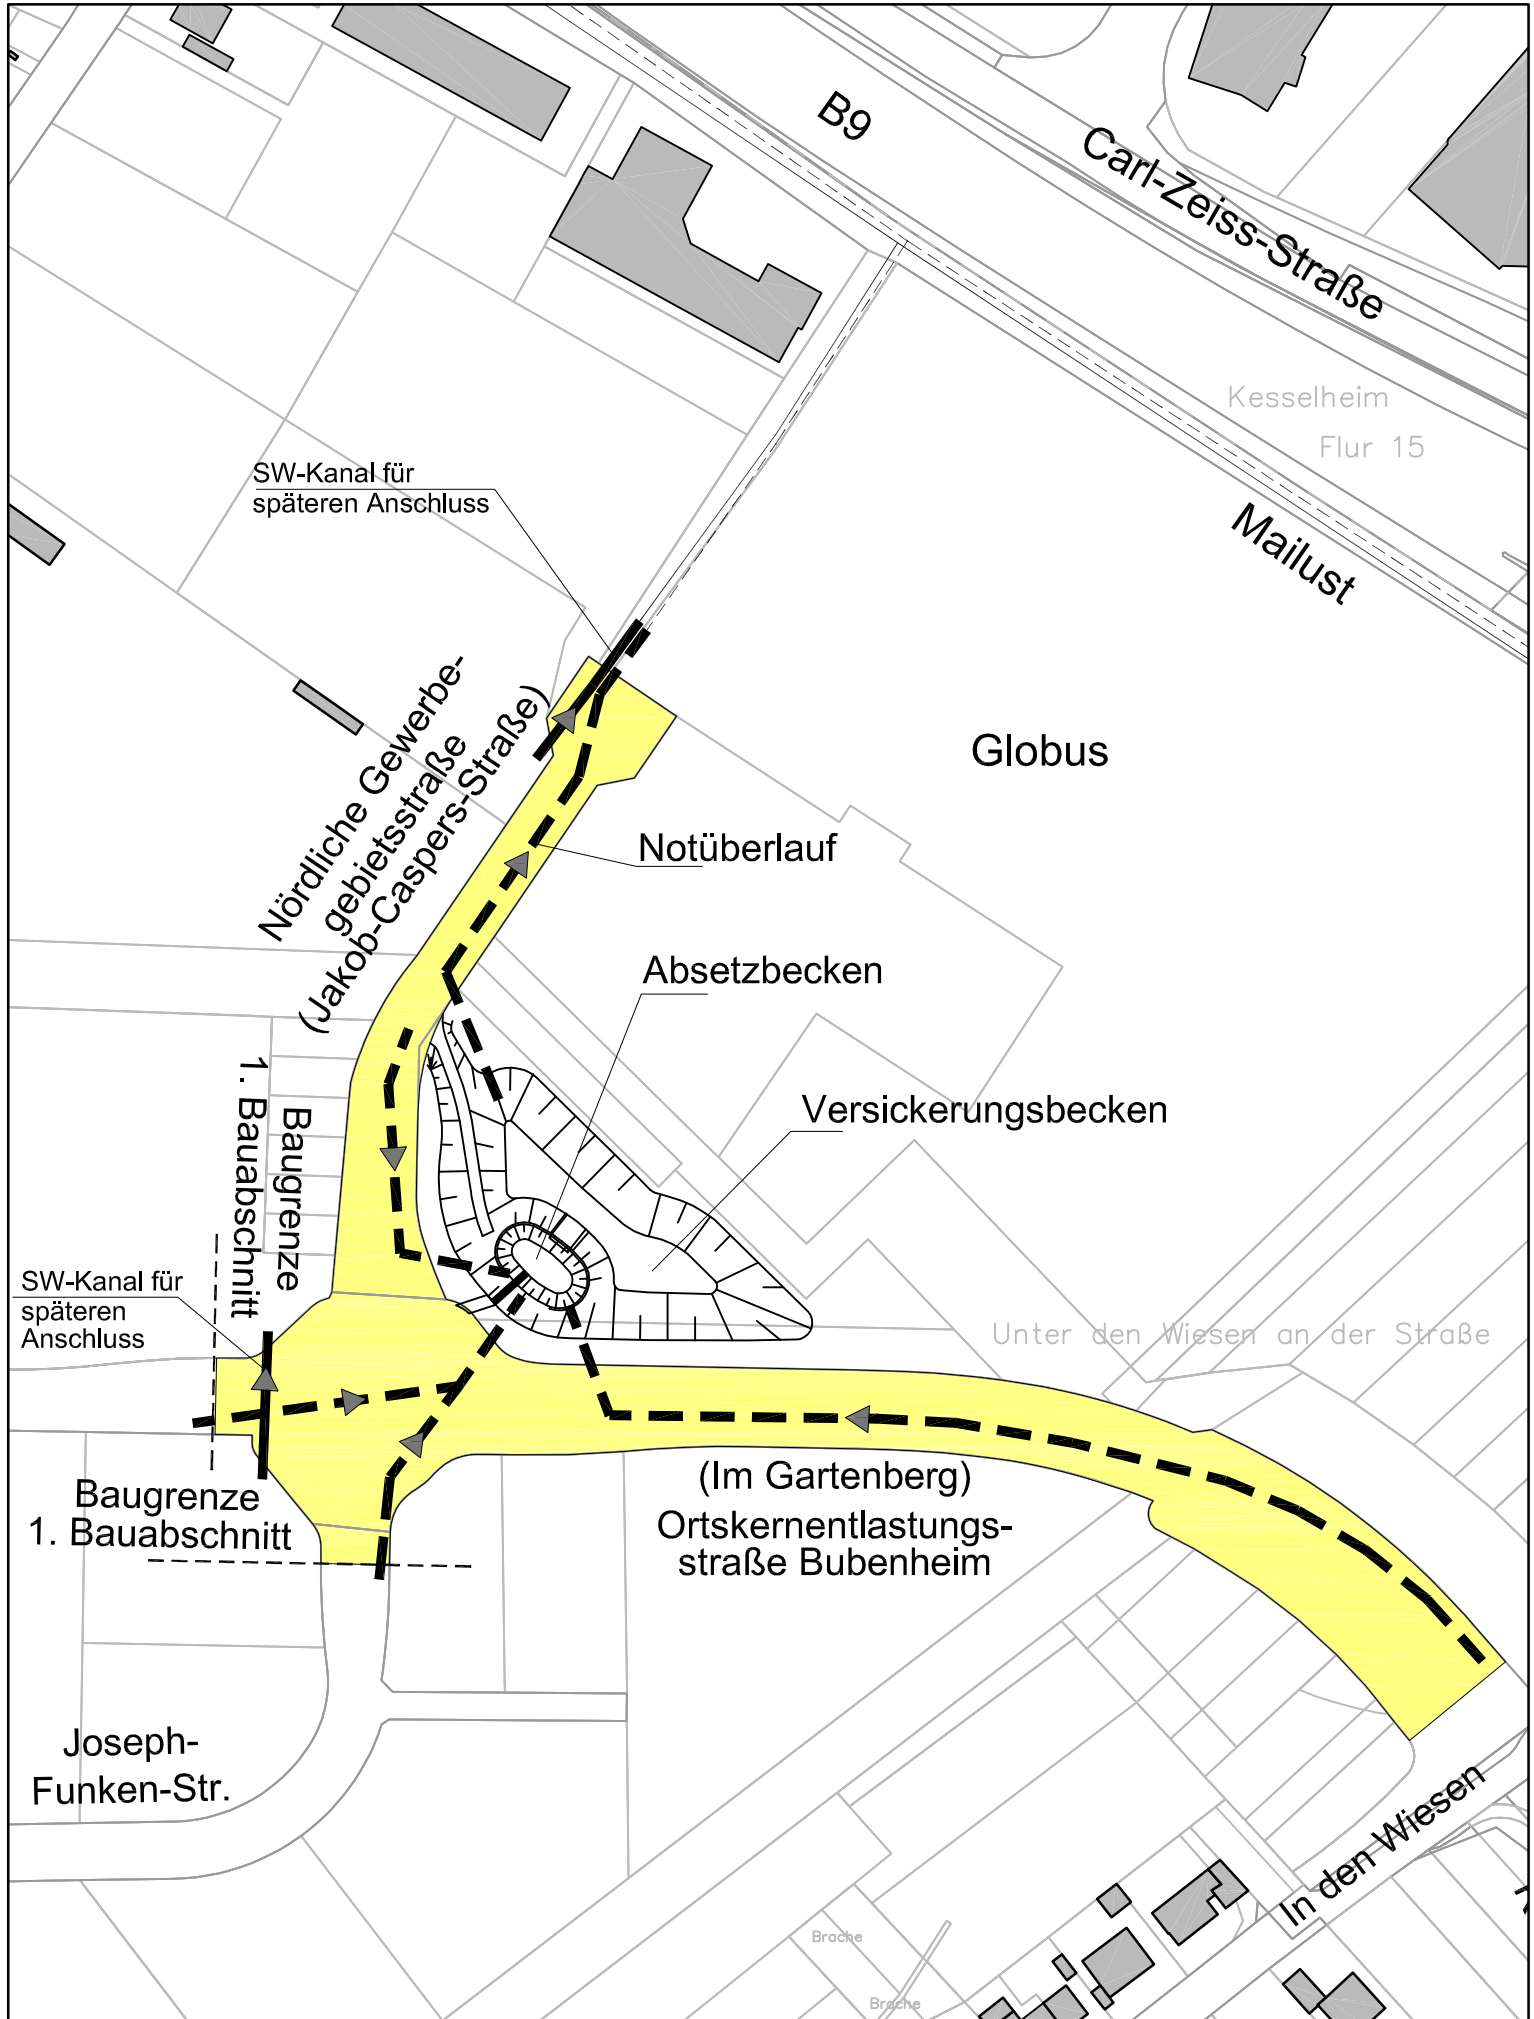

■■■■■ gepl. RW-Kanal