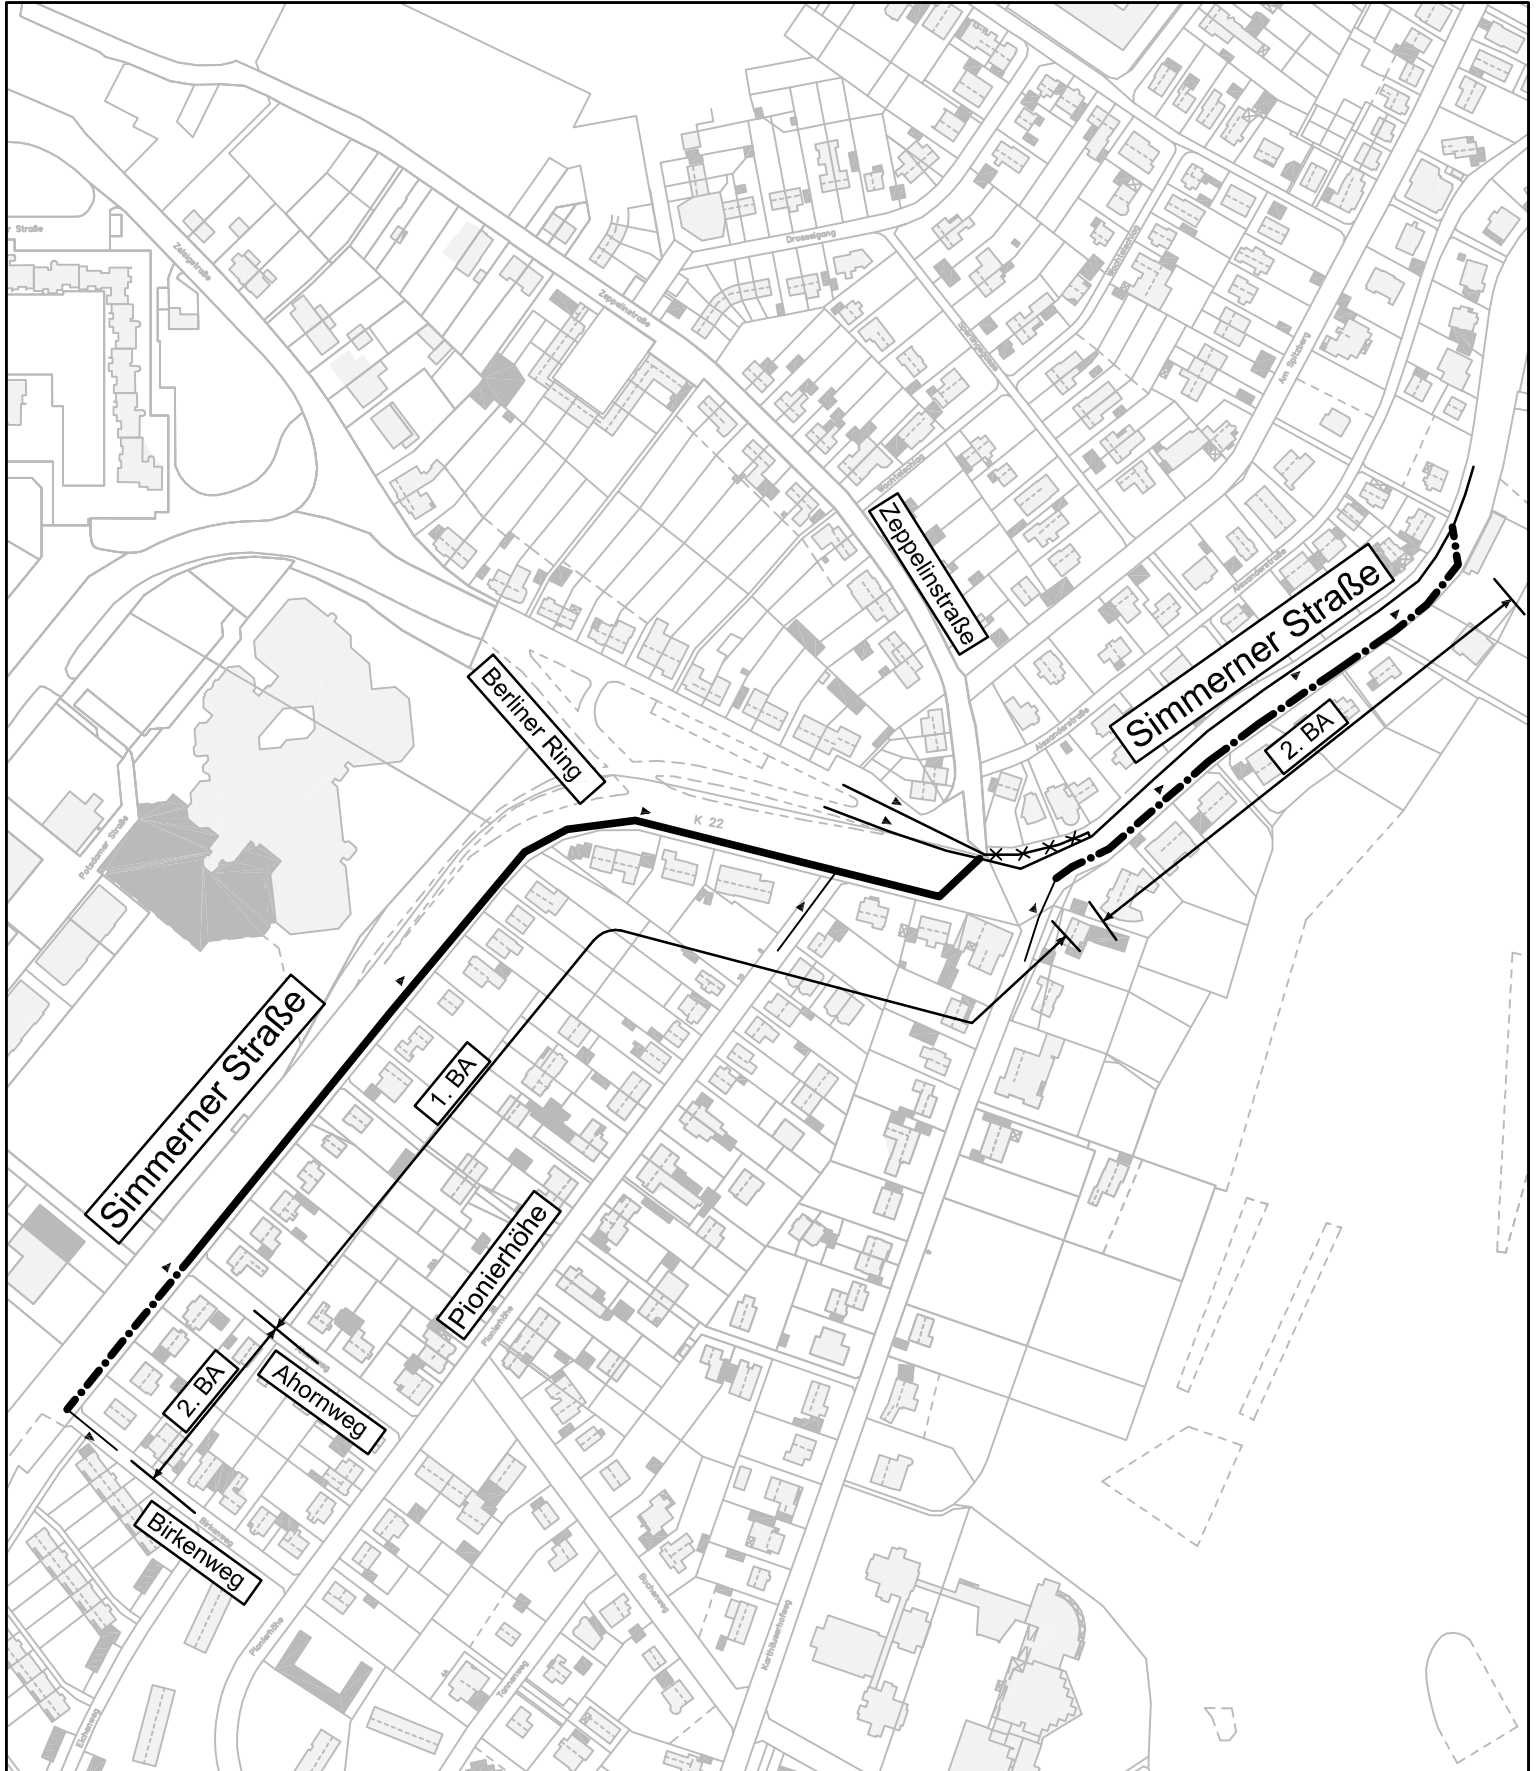

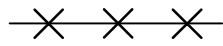




Übersichtsplan

Erneuerung und Sanierung des Mischwasserkanals in der Simmerner Straße



-  Kanalbestand
-  Haltungen aufgeben und verdämmen
-  Sanierung MW-Kanal
-  Erneuerung MW-Kanal