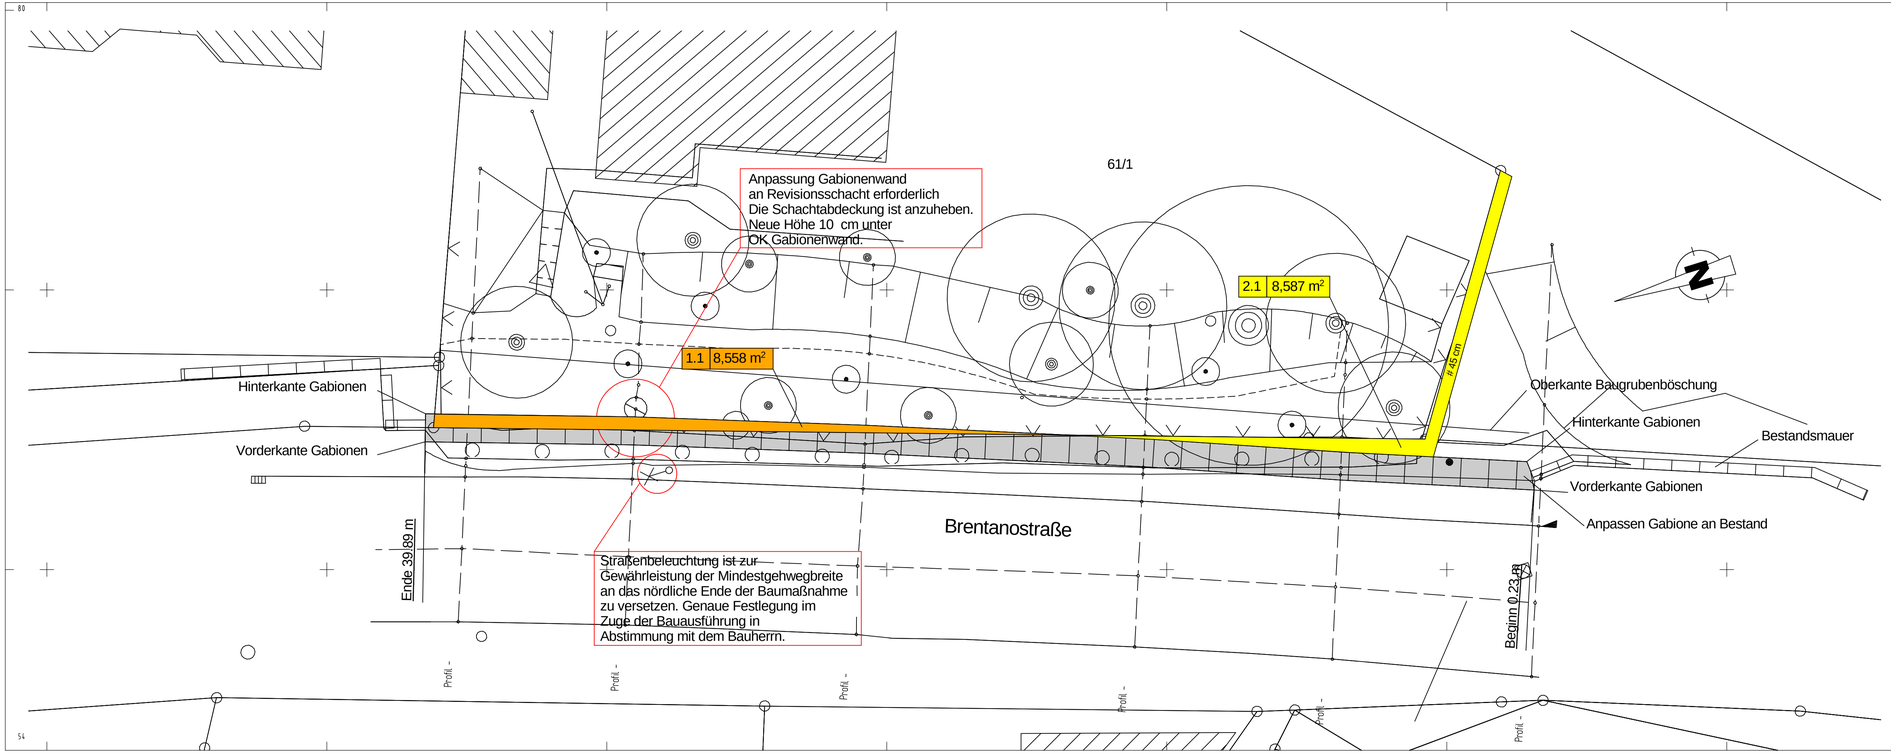


| Nr. | Art der Änderung | Datum | gez. |
|---|---|---|---|
| | | | |
| | | | |
| | | | |
| | | | |
| | | | |

# Stadt Koblenz

**Tiefbauamt**

Fachamt

Projekt

***Gehwegausbau Brentanostraße***

Titel

***Grunderwerbsplan***

Maßstab

***1:100***

Koblenz,

Plan-Nr.:

***02.50 / 11.13 / 07.01***

Bearbeiter

***Herr Breitbach***

| **Amt** | **35** | **36** | **61** | **62** | **65** | **66** | **67** | **80** | **85** | | | |
|---|---|---|---|---|---|---|---|---|---|---|---|---|
| gesehen | | | | | | | | | | | | |
| abgestimmt | | | | | | | | | | | | |

| **Ausschuss** | **am** | **Ergebnis** | **am** | **Ergebnis** |
|---|---|---|---|---|
| ALB FB4 | | | | |
| ..... | | | | |
| ..... | | | | |
| FBA IV | | | | |
| HuFA | | | | |
| Stadtrat | | | | |