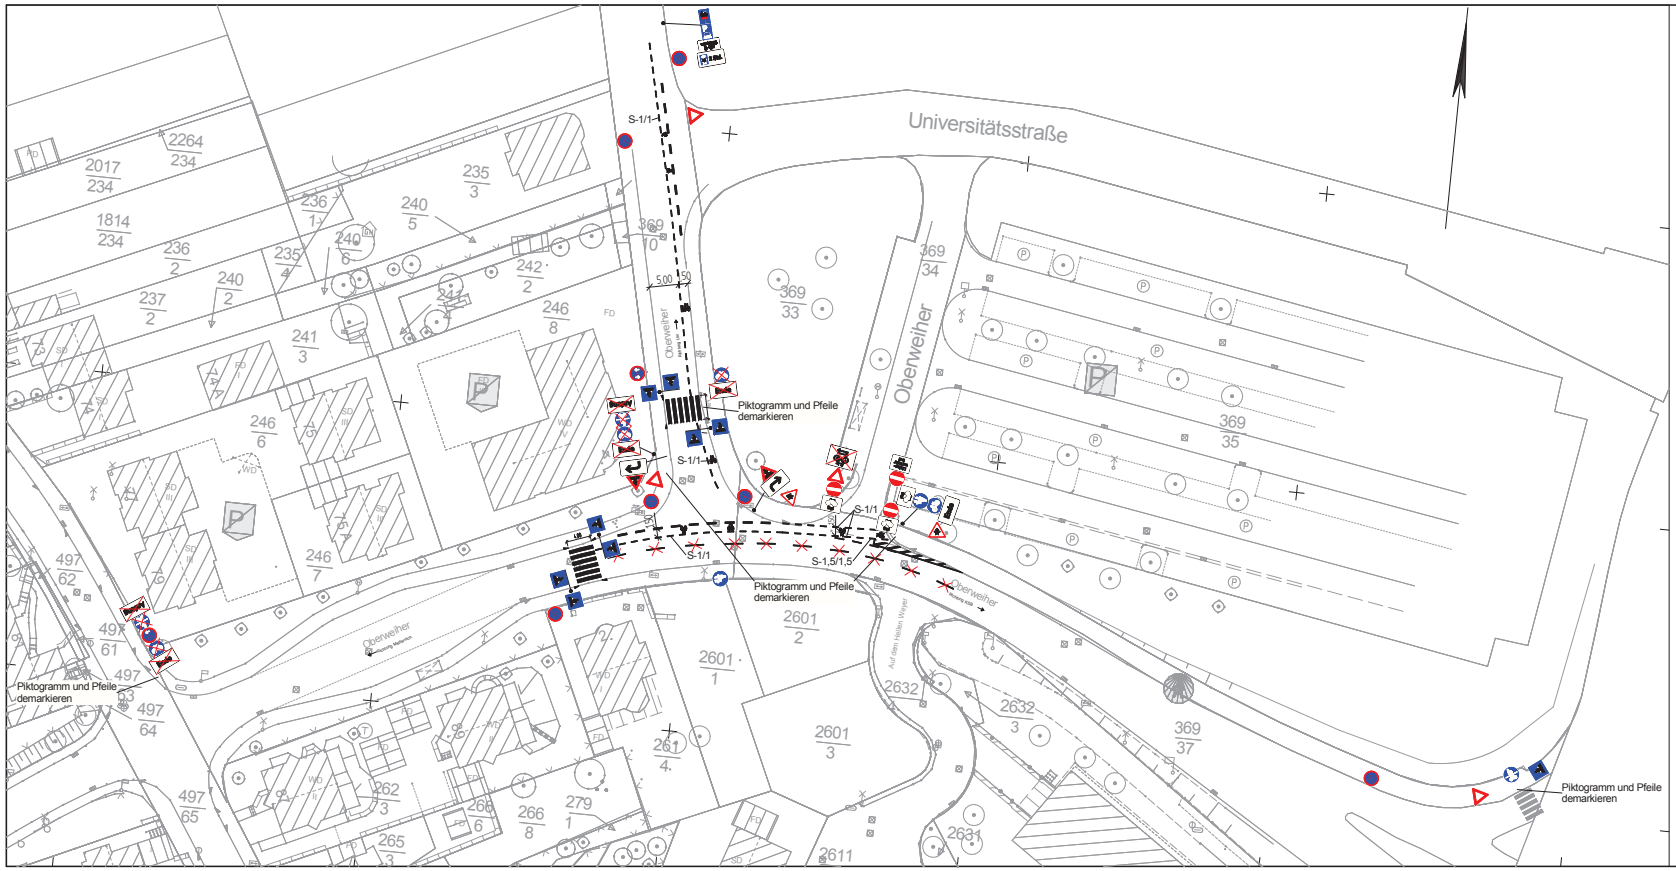

Stadt Koblenz

Tiefbauamt

Fachamt

Projekt

Fußgängerüberweg Oberweiher
in KO-Metternich

Titel	Maßstab
Markierungs- und Beschilderungsplan	1:500
Koblenz, 14.04.2014	Plan-Nr.: 15.07 / 04.14 / 02.01
	Bearbeiter: Faller

Amt	35	36	61	62	65	66	67	80	85			
gesehen												
abgestimmt												

Ausschuss	am	Ergebnis	am	Ergebnis
ALB FB4				
.....				
.....				
FBA IV				
HuFA				
Stadtrat				